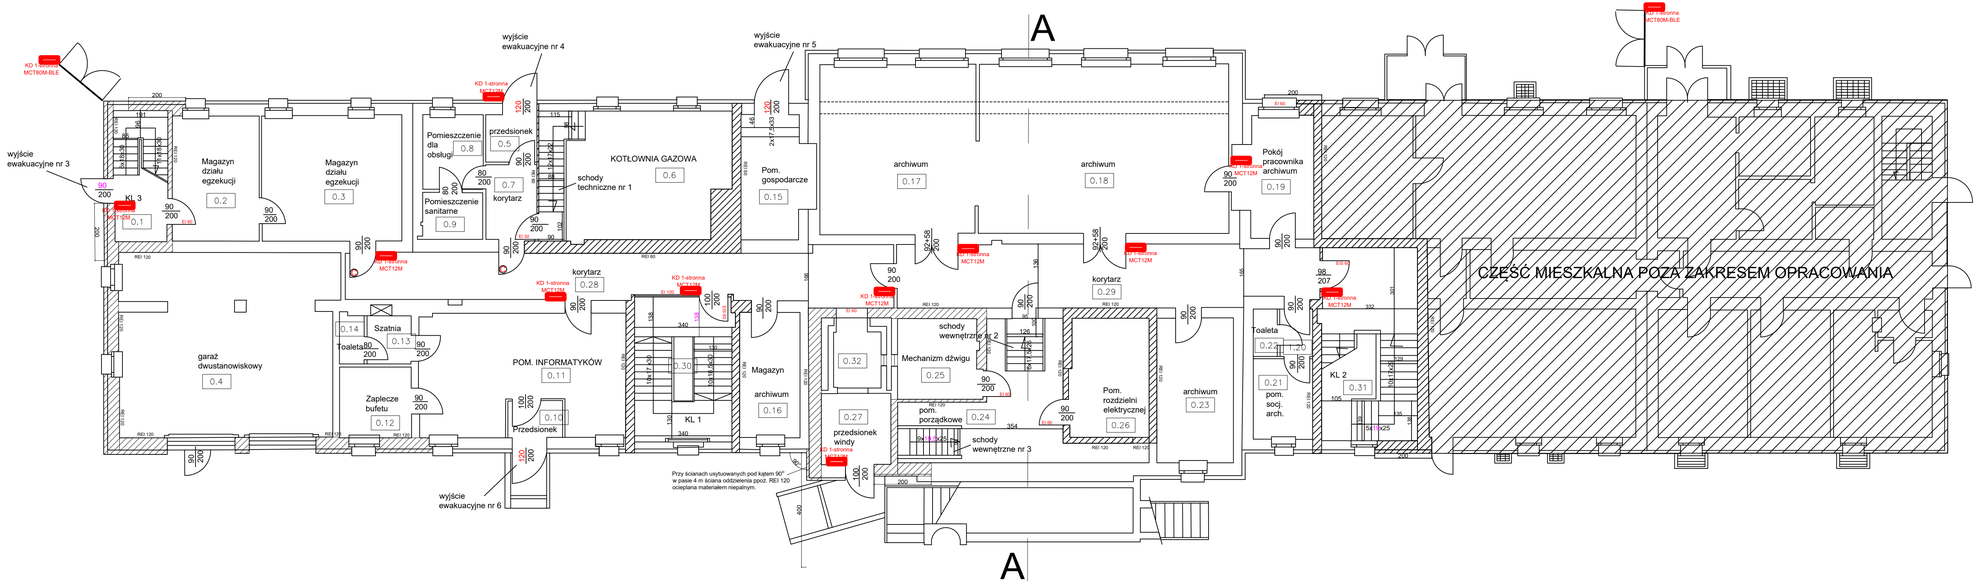


akint archi	ul. Wiertnicza 143A 02-952 Warszawa
RZUT PRZYZIEMIA	1 nr. rysunku
PROJEKT TECHNICZNY INSTALACJI SYSTEMU KONTROLI DOSTĘPU **ul. Śląska 84, 41-100 Siemianowice Śląskie** nazwa, adres	
Izba Administracji Skarbowej w Katowicach ul. Konstantego Damrota 25 40-022 Katowice inwestor, adres	
opracował: mgr inż. Paweł Godleś Nr upr. MAZ/0141/PWBE/17	uzgodnił: inż. Wojciech Podraszka 11.2025 data