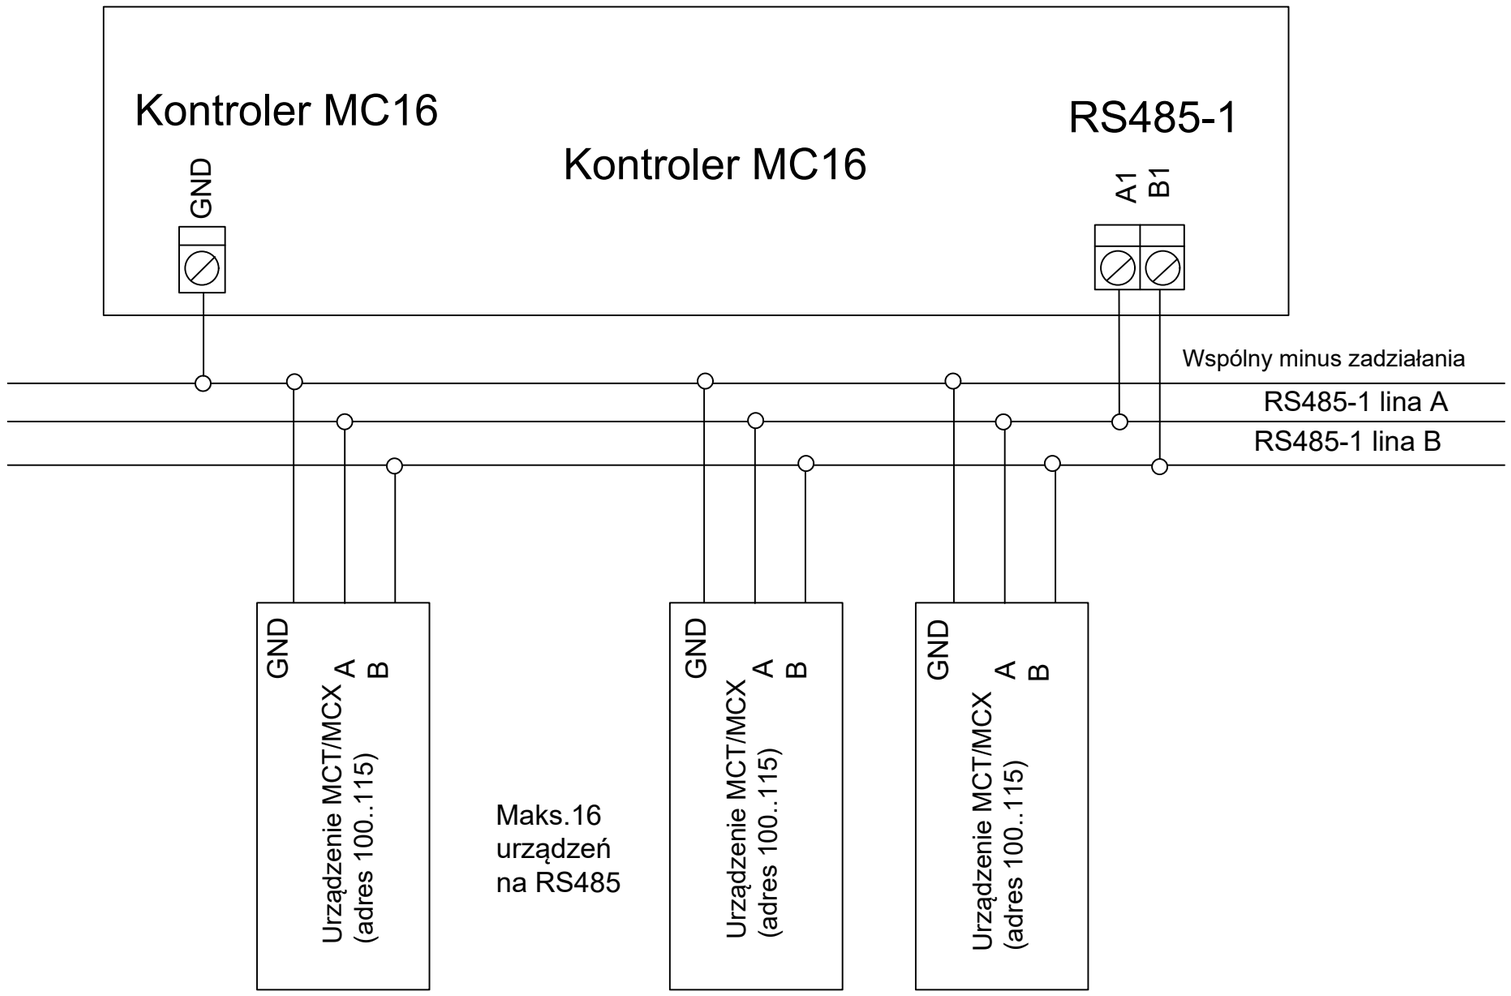


1. Maksymalna długość magistrali RS485 pomiędzy kontrolerem a najbardziej oddalonym urządzeniem MCT/MCX nie może przekraczać 1200m.
2. Każde urządzenie MCT/MCX na magistrali RS485 musi mieć własny adres w zakresie 100..115.
3. Wszystkie urządzenia podłączone do magistrali RS485 muszą posiadać wspólny minus zasilania.
4. Do wykonania magistrali RS485 zalecana jest skrętka nieekranowa (U/UTP cat.5).
5. Z wyjątkiem pętli dozwolone są wszystkie inne topologie połączeń (gwiazda, drzewo, itp.)

akint .archi
ul. Wiertnicza 143A
02-952 Warszawa

SCHEMAT PODŁACZENIA CZYTNIKÓW I EKSPANDERÓW DO KONTROLERA SERII MC16

5
nr. rysunku

PROJEKT TECHNICZNY INSTALACJI SYSTEMU KONTROLI DOSTĘPU

ul. Śląska 84, 41-100 Siemianowice Śląskie
nazwa, adres

Izba Administracji Skarbowej w Katowicach ul. Konstantego Damrota 25 40-022 Katowice
inwestor, adres

opracował:
mgr inż. Paweł Godleś
Nr upr. MAZ/0141/PWBE/17

uzgodnił:
inż. Wojciech Podraszka

11.2025
data