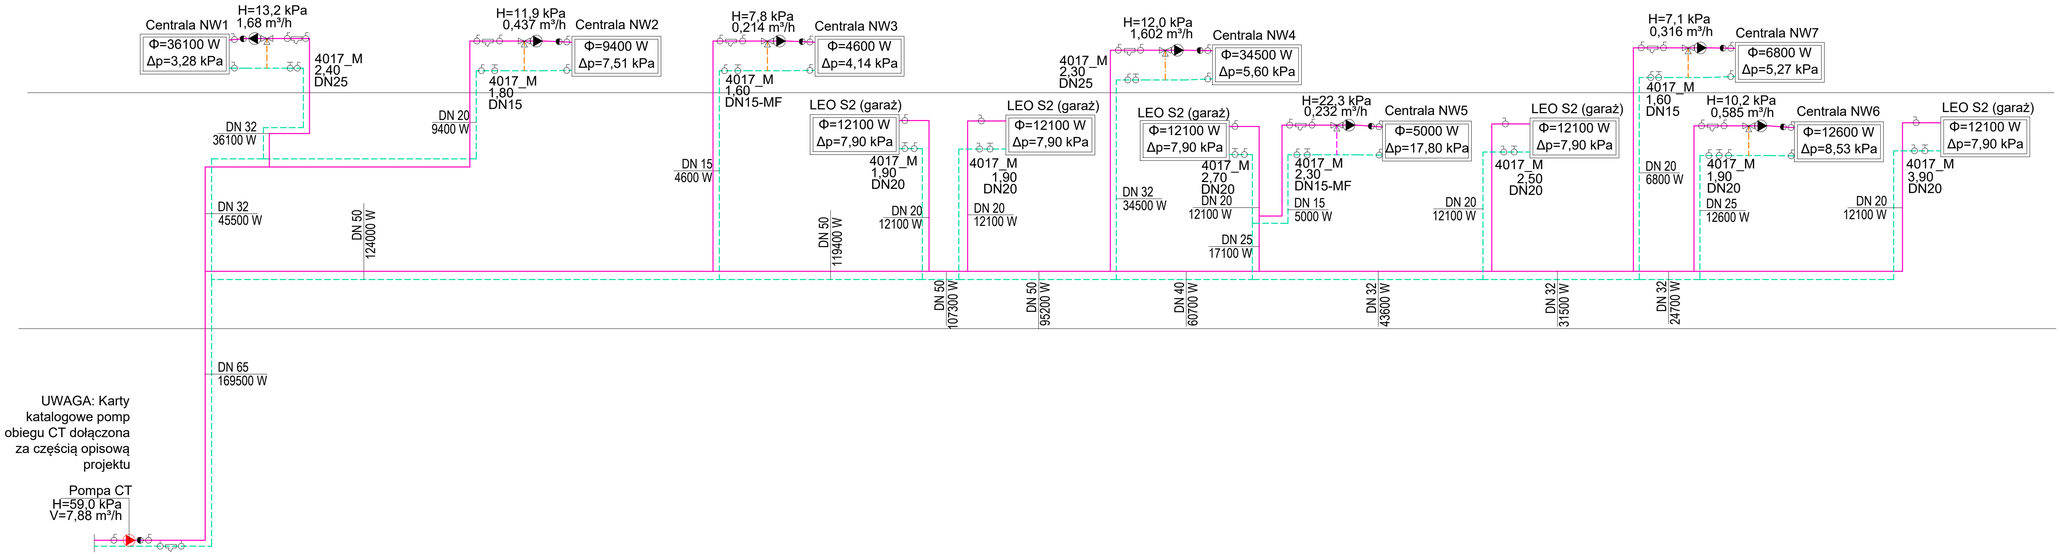

LEGENDA:

- instalacja c.t. zasilanie (Tz/Tp=70/50°C)
- instalacja c.t. powrót (Tz/Tp=70/50°C)
- instalacja c.t. by-pass (Tz/Tp=70/50°C)
- zawór odcinający prosty -średnica równa średnicy rurociągu
- zawór zwrotny -średnica równa średnicy rurociągu
- filtr siatkowy wody -średnica równa średnicy rurociągu
- zawór trójdrogowy rozdzielający lub mieszający-średnica równa średnicy rurociągu (dostawa z centralą wentylacyjną)

UWAGA!
Karty katalogowe pomp obiegowych c.t. dołączone jako załącznik do projektu

SCHEMAT:

KIERUNEK POLNOCY:

N

INWESTOR:
Komenda Powiatowa PSP w Bolesławcu

ADRES:
ul. Wesoła 2, 59-700 Bolesławiec

NAZWA I ADRES OBIEKTU BUDOWLANEGO:

Budowa Komendy Powiatowej Państwowej Straży Pożarnej z Jednostką Ratowniczo-Gaśniczą w Bolesławcu wraz z niezbędną infrastrukturą techniczną i zagospodarowaniem terenu na działce o nr ewid. 202/6 i 202/7, obręb 0004 Miasta Bolesławiec

PROJEKTOWAŁA:	NR UPRAWNIEŃ:	PODPIS:	JEDNOSTKA PROJEKTOWA:
mgr inż. J.KUCZNIEROWICZ-CICHOWSKA	Uprawnienia budowlane w specjalności sieci i instalacji sanitarnych do projektowania bez ograniczeń upr. nr. WKP/0100/POOS/09		A.DO XXI spółka z ograniczoną odpowiedzialnością ul. Trybunalska 38, 60-225 Poznań
SPRAWDZIŁA:			
mgr inż. J. LAWEK	Uprawnienia budowlane w specjalności sieci i instalacji sanitarnych do projektowania bez ograniczeń upr. nr. WKP/0122/POOS/14		
OPRACOWAŁ:	PODPIS:		

BRANŻA:	STADIUM:	DATA:	SKALA:
SANITARNA	PROJEKT WYKONAWYCZY	23.08.2021r.	-

TYTUŁ RYSUNKU:
Schemat instalacji c.t.

NR RYSUNKU:
ICO-04

PROJEKT CHRONIONY PRAWEM AUTORSKIM MOŻE SŁUŻYĆ WYŁĄCZNIE DO CELU DLA KTÓREGO ZOSTAŁ WYKONANY.
UDOSTĘPNIANIE JAKIEJKOLWIEK CZĘŚCI PROJEKTU W JAKIEJKOLWIEK FORMIE - WYŁĄCZNIE ZA ZGODĄ AUTORÓW I AUTORSKIEJ PRACOWNI PROJEKTOWEJ "A.DO XXI" ul. Trybunalska 38, 60-225 Poznań