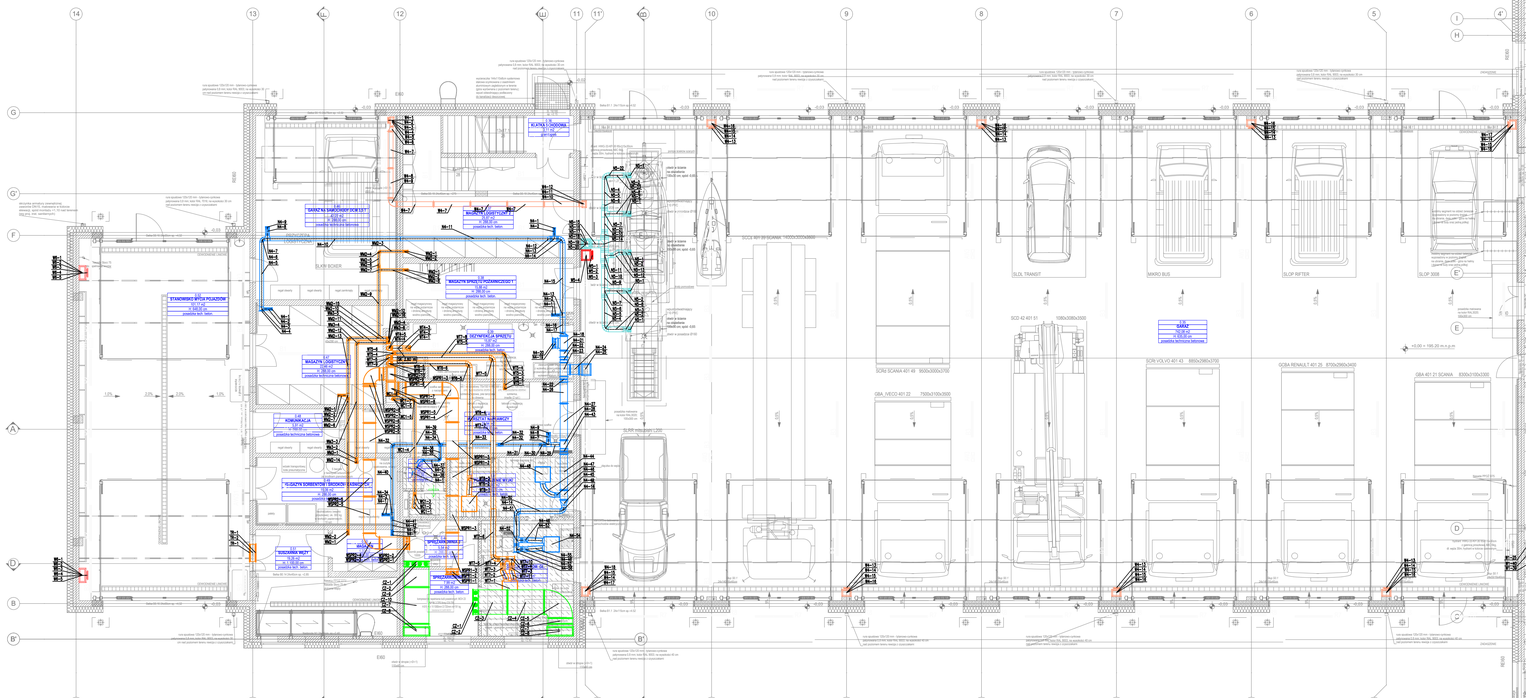

LEGENDA:

- linia nawiewna N1
- linia nawiewna N2
- linia nawiewna N3
- linia nawiewna N4
- linia nawiewna N5
- linia nawiewna N6
- linia nawiewna N7
- linia nawiewna N8
- linia nawiewna N8
- linia wywiewna W1
- linia wywiewna W2
- linia wywiewna W3
- linia wywiewna W4
- linia wywiewna W5
- linia wywiewna W6
- linia wywiewna W7
- linia wywiewna W8
- linia wywiewna WT1
- linia wywiewna WT2
- linia wywiewna WT3
- linia wywiewna WT4
- linia wywiewna WT5
- linia wywiewna WT6
- linia wywiewna WT7
- linia wywiewna OK1
- linia wywiewna OK2
- linia wywiewna OK3
- linia wywiewna WM1
- linia wywiewna WM2
- linia wywiewna WM3
- linia wywiewna WSPR1
- linia wywiewna WSPR2
- linia wywiewna Wsw
- linia wywiewna Wsoc
- linia wywiewna WC1
- odsysanie spalin
- Kanał wentylacyjny prostokątny
- Kanał wentylacyjny okrągły
- Wywiewnik
- Nawiewnik
- N3 1530 m3/h — ilość powietrza świeżego–nawiew
- W3 1430 m3/h — ilość powietrza usuwanego–wywiew

SCHEMAT

KIERUNEK POŁOŻCY

N

INWESTOR
Komenda Powiatowa PSP w Bolesławcu

OBIEKT
ul. Wrocła 2, 59-700 Bolesławiec

TYP/PRZEZNACZENIE OBIEKTU
NAZWA I ADRES OBIEKTU BUDOWLANEGO

Budowa Komendy Powiatowej Państwowej Straży Pożarnej z Jednostką Ratowniczo-Gaśniczą w Bolesławcu wraz z niezbędną infrastrukturą techniczną i zagospodarowaniem terenu na działce o nr ewid. 2626/1 2627, obręb 0004 Miasta Bolesławiec

PROJEKTOWAŁ mgr inż. JOLANTA MICHALCZUCHOWSKA	NR UPRAWNIEŃ Uprawnienia budowlane w specjalności: sanit.-instalacyjnej bez ograniczeń nr ew. MAZ/0126/POOS/09 Uprawnienia budowlane w specjalności: sanit.-instalacyjnej w zakresie projektowania bez ograniczeń nr ew. MAZ/0126/POOS/09	PODPIS	JEDNOSTKA PROJEKTOWA A.DO XXI spółka z ograniczoną odpowiedzialnością ul. Trzykrotka 39, 65-529 Poznań
SPRAWDZIŁ A mgr inż. J.J.MIER	Uprawnienia budowlane w specjalności: sanit.-instalacyjnej bez ograniczeń bez ograniczeń nr ew. MAZ/0126/POOS/14		
OPRACOWAŁ	PODPIS		

BRANŻA	STADIUM		DATA	SKALA
SANITARNA	PROJEKT WYKONAWCZY		23.08.2021r.	1:100

NR RYSUNKU
IW01B

TYTUŁ RYSUNKU
RZUT PARTERU - instalacja wentylacji, specyfikacja

PRZEDMIOT CHRONIONY PRAWEM AUTORSKIM MOŻE SŁUŻYĆ WYŁĄCZNIE DO CELU, DLA KTÓREGO ZOSTAŁ WYKONANY.
UDOSTĘPNIANIE JAKIEJKOLWIEK CZĘŚCI PROJEKTU W JAKIEJKOLWIEK FORMIE - WYŁĄCZNIE ZA ZGODĄ AUTORÓW !
AUTORSKIEJ PRACOWNI PROJEKTOWEJ "A.DO XXI" ul. Trzykrotka 39, 65-529 Poznań