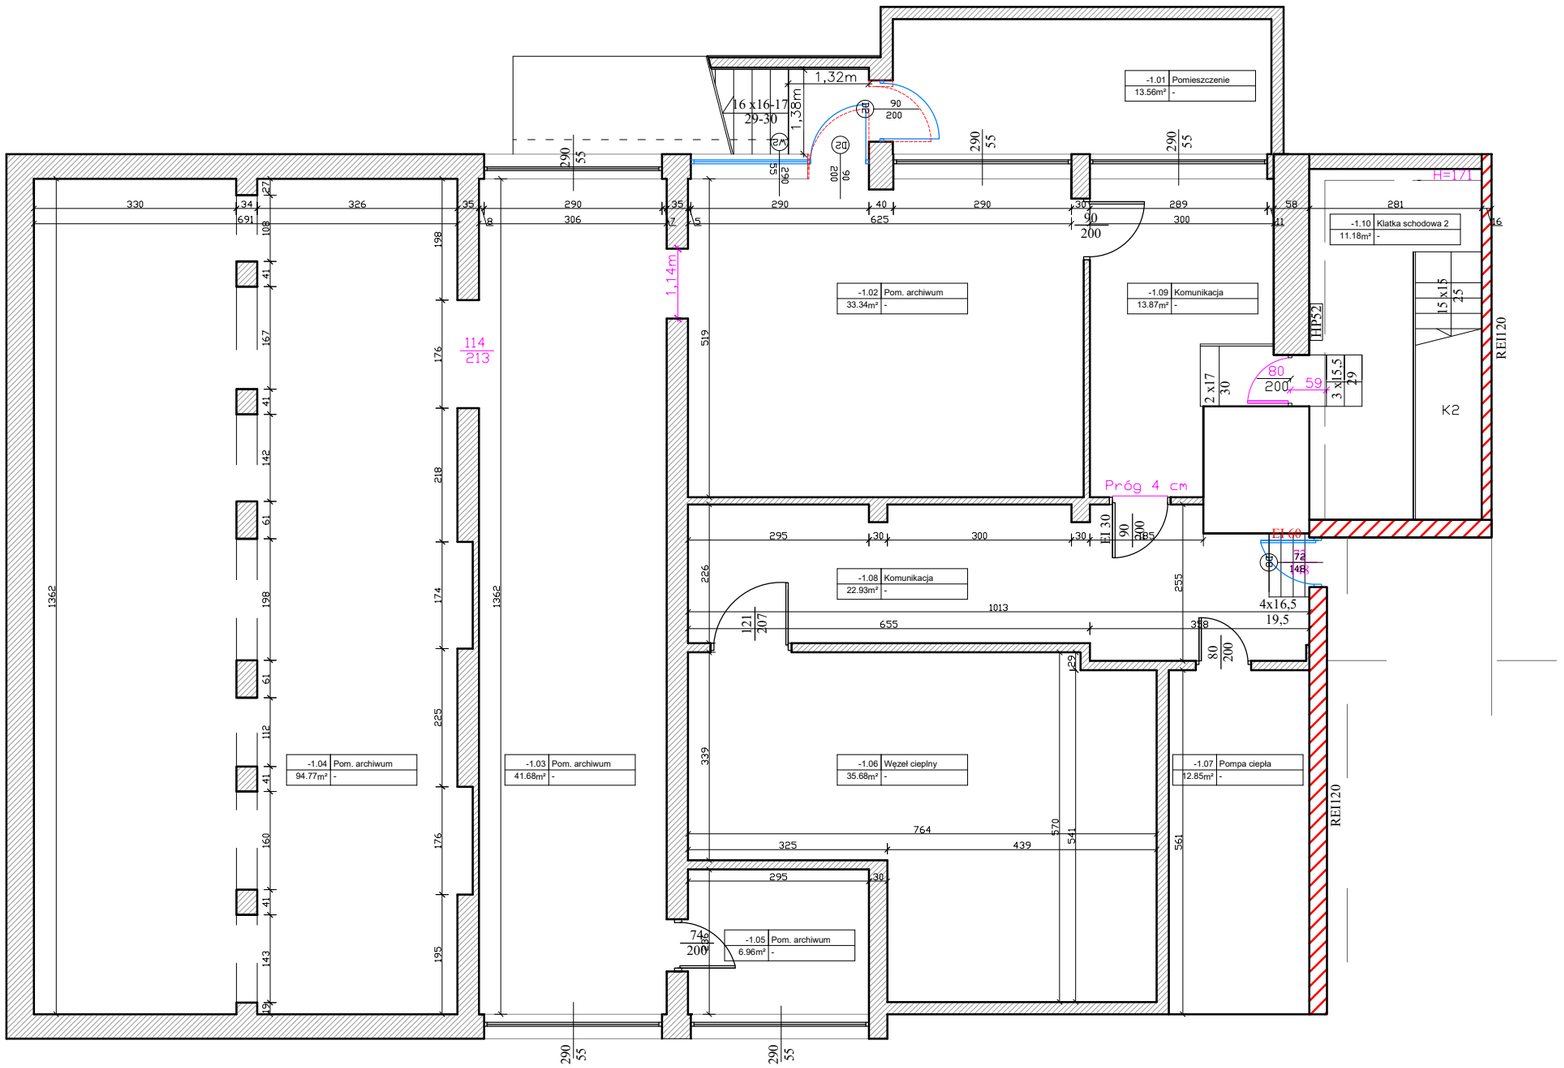


ZESTAWIENIE POWIERZCHNII UŻYTKOWYCH- PIWNICA

LP	NR POMIESZCZENIA	NAZWA POMIESZCZENIA	POWIERZCHNIA UŻYTKOWA (MKW)	WYKOŃCZENIE POSADZKI
1	-1.01	Pomieszczenie	13,56	gres
2	-1.02	Pom. Archiwum	33,34	gres
3	-1.03	Pom. Archiwum	41,68	gres
4	-1.04	Pom. Archiwum	94,77	gres
5	-1.05	Pom. Archiwum	6,96	gres
6	-1.06	Węzeł cieplny	35,68	gres
7	-1.07	Pompa ciepła	12,85	gres
8	-1.08	Komunikacja	22,93	gres
9	-1.09	Komunikacja	13,87	gres
10	-1.10	Klatka schodowa 2	11,18	gres
		Łącznie	**286,82**	

LEGENDA:

- ściana istniejąca
- ściana o klasie odpornosci ogniowej REI 120/REI 60 istniejąca
- elementy nowoprojektowane
- elementy przeznaczone do rozbiórki
- S - drzwi dymoszczelne
- C - samozamykacz
- elementy niezgodne z przepisami przeciwpożarowymi objęte odstępstwem na podstawie decyzji KWPSP

1. DOPUSZCZA SIĘ ZAMIANĘ MATERIAŁÓW LUB PRODUCENTÓW ZAPROPONOWANYCH W PROJEKCIE POZOSTAWIAJĄC TE SAME WŁAŚCIWOŚCI TECHNICZNE I ESTETYCZNE. W WYPADKACH ZMIAN MATERIAŁOWYCH NALEŻY UZYSKAĆ ZGODĘ INWESTORA I NADZORU AUTORSKIEGO.

2. WSZYSTKIE ZAPROPONOWANE PRZEZ WYKONAWCĘ MATERIAŁY, URZĄDZENIA, ELEMENTY I TECHNOLOGIE, POWINNY SPEŁNIAĆ WSZYSTKIE ZAŁOŻONE W PROJEKCIE PARAMETRY TECHNICZNE, ESTETYCZNE I FORMALNO-PRAWNE.

3.WSZYSTKIE MATERIAŁY, URZĄDZENIA I TECHNOLOGIE POWINNY POSIADAĆ PRZEWIDZIANE PRAWEM I ODPOWIEDNIMI PRZEPISAMI DOPUSZCZENIA, ATESTY I CERTYFIKATY.

4. PRZED PRZYSTĘPIENIEM DO PRAC BUDOWLANYCH WSZYSTKIE WYMIARY NALEŻY SPRAWDZIĆ W NATURZE. W PRZYPADKU STWIERDZENIA NIEZGODNOŚCI NALEŻY ZWRÓCIĆ SIĘ DO PROJEKTANTA.

akint.archi
ul. Wiertnicza 143A
02-952 Warszawa

RZUT PIWNICY

A-01
nr. rysunku

PRZEBUDOWA W CELU DOSTOSOWANIA DO WARUNKÓW OCHRONY PRZECIWPOŻAROWEJ BUDYNKU URZĘDU SKARBOWEGO W JAWORZNIE.

nazwa, adres: Urząd skarbowy; ul. Grunwaldzka 274A; 43-600 Jaworzno ; **DZ. NR EW. 246801_1.1024.1056; 246801_1.1024.1053; 246801_1.1024.1055; 246801_1.1024.1042; 246801_1.1024.1040; 246801_1.1024.1047; 246801_1.1024.1041**

1:100
skala

inwestor, adres: Izba Administracji Skarbowej w Katowicach ul. Konstantego Damrota 25 40-022 Katowice

PAB
stadium

projektant: mgr inż. arch. Daniel Kuźmiński
nr upr. MA/020/23
upr. bud. w specj. arch. do proj. bez ogr.

Asystent: mgr inż. arch. Kamila Piątek
mgr inż. arch. Żaneta Kisielewska

Sprawdził: mgr inż. arch. Konrad Skrabucha
nr upr. 335/LBOKK/2024
upr. bud. w specj. arch. do proj. bez ogr.

ARCH.
branża

10.2025
data