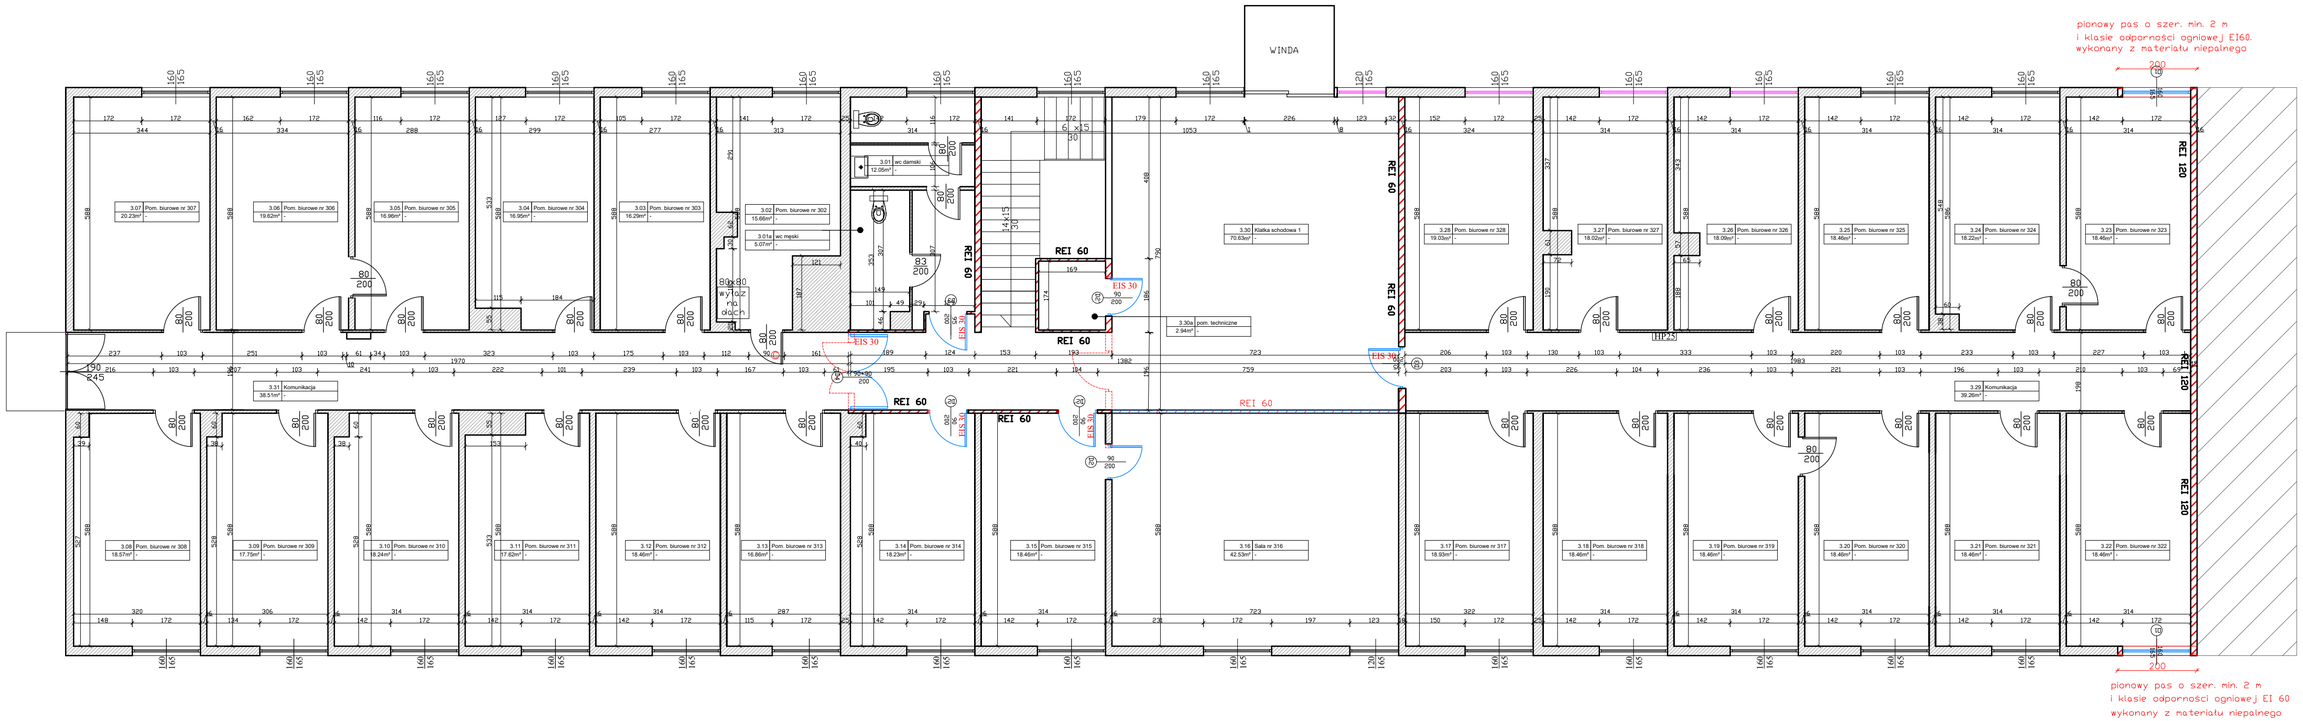


ZESTAWIENIE POWIERZCHNII UŻYTKOWYCH- PIĘTRO III

LP	NR	NAZWA POMIESZCZENIA	POWIERZCHNIA	WYKOŃCZENIE
1	3.01	wc damski	12,05	gres
2	3.01a	wc męski	5,07	gres
3	3.02	Pom. biurowe nr 302	15,66	gres
4	3.03	Pom. biurowe nr 303	16,26	gres
5	3.04	Pom. biurowe nr 304	16,95	gres
6	3.05	Pom. biurowe nr 305	16,96	gres
7	3.06	Pom. biurowe nr 306	19,62	gres
8	3.07	Pom. biurowe nr 307	20,23	gres
9	3.08	Pom. biurowe nr 308	18,57	gres
10	3.09	Pom. biurowe nr 309	17,75	gres
11	3.10	Pom. biurowe nr 310	18,24	gres
12	3.11	Pom. biurowe nr 311	17,62	gres
13	3.12	Pom. biurowe nr 312	18,46	gres
14	3.13	Pom. biurowe nr 313	16,86	gres
15	3.14	Pom. biurowe nr 314	18,23	gres
16	3.15	Pom. biurowe nr 315	18,46	gres
17	3.16	Pom. biurowe nr 316	42,53	gres
18	3.17	Pom. biurowe nr 317	18,93	gres
19	3.18	Pom. biurowe nr 318	18,46	gres
20	3.19	Pom. biurowe nr 319	18,46	gres
21	3.20	Pom. biurowe nr 320	18,46	gres
22	3.21	Pom. biurowe nr 321	18,46	gres
23	3.22	Pom. biurowe nr 322	18,46	gres
24	3.23	Pom. biurowe nr 323	18,46	gres
25	3.24	Pom. biurowe nr 324	18,22	gres
26	3.25	Pom. biurowe nr 325	18,46	gres
27	3.26	Pom. biurowe nr 326	18,09	gres
28	3.27	Pom. biurowe nr 327	18,02	gres
29	3.28	Pom. biurowe nr 328	19,03	gres
30	3.29	Komunikacja	39,26	gres
31	3.30	Klatka schodowa 1	70,63	gres
32	3.30a	Pom. Techniczne	2,94	gres
33	3.31	Komunikacja	38,51	gres
		Łącznie	**682,37**	

LEGENDA:

- ściana istniejąca
- ściana o klasie odpornosci ogniowej REI 120/REI 60 istniejąca
- elementy nowoprojektowane
- elementy przeznaczone do rozbiórki
- S - drzwi dymoszczelne
- C - samozamykacz
- elementy niezgodne z przepisami przeciwpożarowymi objęte odstępstwem na podstawie decyzji KWPSP

1. DOPUSZCZA SIĘ ZAMIANĘ MATERIAŁÓW LUB PRODUCENTÓW ZAPROPONOWANYCH W PROJEKCIE POZOSTAWIAJĄC TE SAME WŁAŚCIWOŚCI TECHNICZNE I ESTETYCZNE. W WYPADKACH ZMIAN MATERIAŁOWYCH NALEŻY UZYSKAĆ ZGODĘ INWESTORA I NADZORU AUTORSKIEGO.

2. WSZYSTKIE ZAPROPONOWANE PRZEZ WYKONAWCĘ MATERIAŁY, URZĄDZENIA, ELEMENTY I TECHNOLOGIE, POWINNY SPEŁNIAĆ WSZYSTKIE ZAŁOŻONE W PROJEKCIE PARAMETRY TECHNICZNE, ESTETYCZNE I FORMALNO-PRAWNE.

3.WSZYSTKIE MATERIAŁY, URZĄDZENIA I TECHNOLOGIE POWINNY POSIADAĆ PRZEWIDZIANE PRAWEM I ODPOWIEDNIMI PRZEPISAMI DOPUSZCZENIA, ATESTY I CERTYFIKATY.

4. PRZED PRZYSTĘPIENIEM DO PRAC BUDOWLANYCH WSZYSTKIE WYMIARY NALEŻY SPRAWDZIĆ W NATURZE. W PRZYPADKU STWIERDZENIA NIEZGODNOŚCI NALEŻY ZWRÓCIĆ SIĘ DO PROJEKTANTA.

akint archi

ul. Wiertnicza 143A
02-952 Warszawa

RZUT PIĘTRA III — A-05 nr. rysunku

PRZEBUDOWA W CELU DOSTOSOWANIA DO WARUNKÓW OCHRONY PRZECIWPOŻAROWEJ BUDYNKU URZĘDU SKARBOWEGO W JAWORZNIE.

nazwa, adres: Urząd skarbowy; ul. Grunwaldzka 274A; 43-600 Jaworzno ; **DZ. NR EW. 246801_1.1024.1056; 246801_1.1024.1053; 246801_1.1024.1055; 246801_1.1024.1042; 246801_1.1024.1040; 246801_1.1024.1047; 246801_1.1024.1041**

1:100 skala

inwestor, adres: Izba Administracji Skarbowej w Katowicach ul. Konstantego Damrota 25 40-022 Katowice

PAB stadium

projektant:	Asystent:	Sprawdził:	ARCH. branża
mgr inż. arch. Daniel Kuźmiński nr upr. MA/020/23 upr. bud. w specj. arch. do proj. bez ogr.	mgr inż. arch. Kamila Piątek mgr inż. arch. Żaneta Kisielewska	mgr inż. arch. Konrad Skrabucha nr upr. 335/LBOKK/2024 upr. bud. w specj. arch. do proj. bez ogr.	10.2025 data