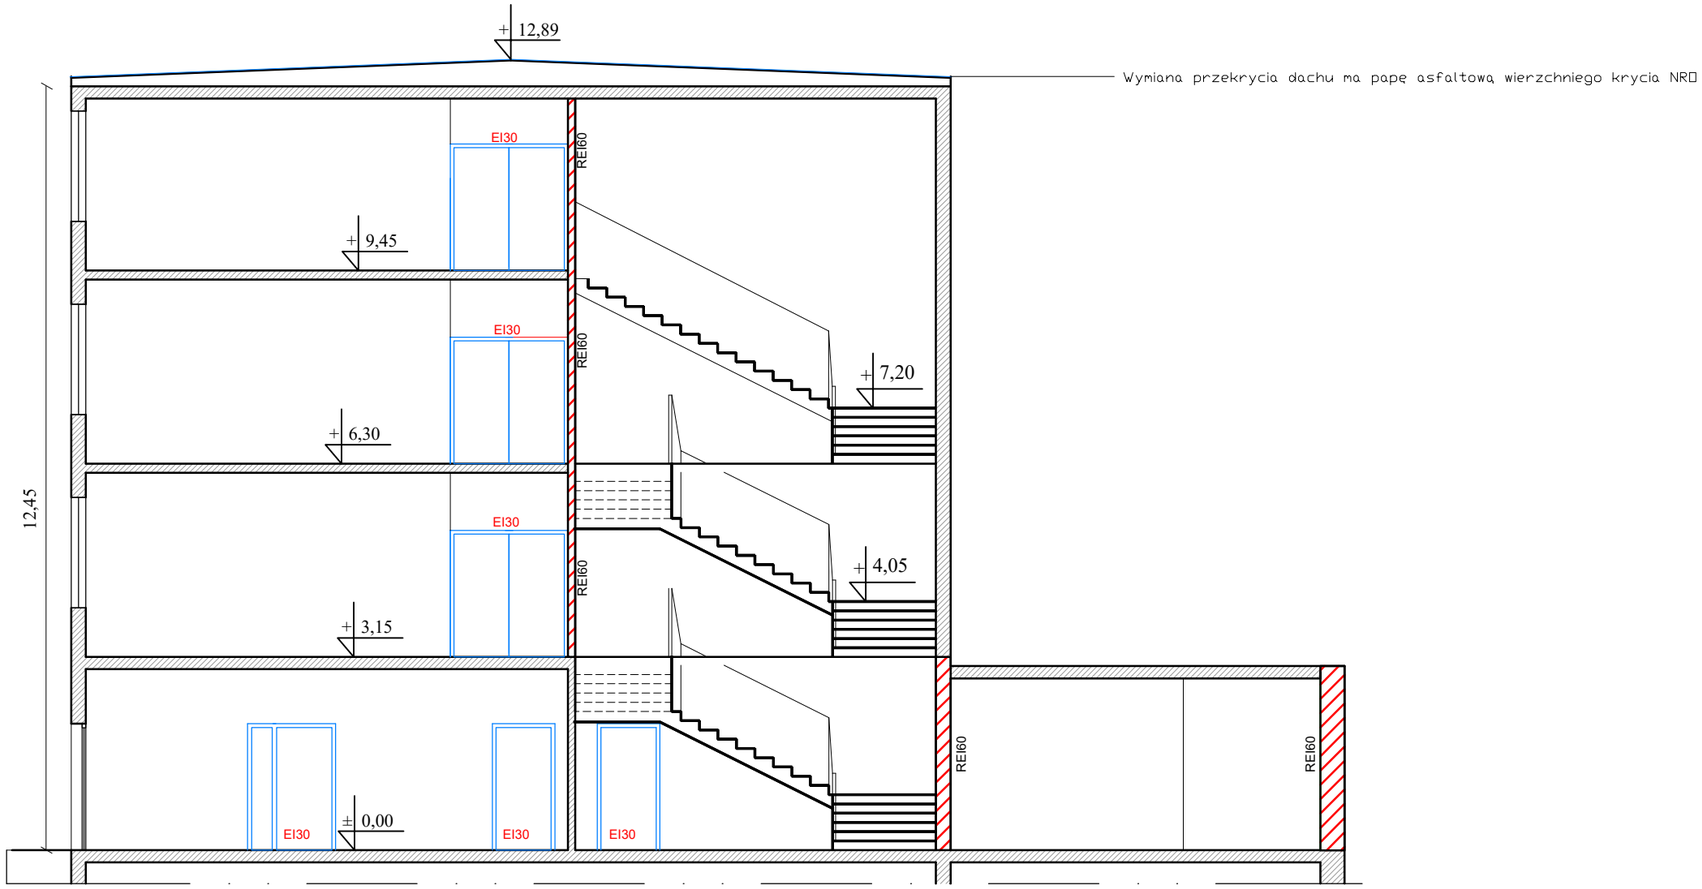


1. DOPUSZCZA SIĘ ZAMIANĘ MATERIAŁÓW LUB PRODUCENTÓW ZAPROPONOWANYCH W PROJEKCIE POZOSTAWIAJĄC TE SAME WŁAŚCIWOŚCI TECHNICZNE I ESTETYCZNE. W WYPADKACH ZMIAN MATERIAŁOWYCH NALEŻY UZYSKAĆ ZGODĘ INWESTORA I NADZORU AUTORSKIEGO.

2. WSZYSTKIE ZAPROPONOWANE PRZEZ WYKONAWCĘ MATERIAŁY, URZĄDZENIA, ELEMENTY I TECHNOLOGIE, POWINNY SPEŁNIAĆ WSZYSTKIE ZAŁOŻONE W PROJEKCIE PARAMETRY TECHNICZNE, ESTETYCZNE I FORMALNO-PRAWNE.

3.WSZYSTKIE MATERIAŁY, URZĄDZENIA I TECHNOLOGIE POWINNY POSIADAĆ PRZEWIDZIANE PRAWEM I ODPOWIEDNIMI PRZEPISAMI DOPUSZCZENIA, ATESTY I CERTYFIKATY.

4. PRZED PRZYSTĘPIENIEM DO PRAC BUDOWLANYCH WSZYSTKIE WYMIARY NALEŻY SPRAWDZIĆ W NATURZE. W PRZYPADKU STWIERDZENIA NIEZGODNOŚCI NALEŻY ZWRÓCIĆ SIĘ DO PROJEKTANTA.

LEGENDA:

- ściana istniejąca
- ściana o klasie odpornosci ogniowej REI 120/REI 60 istniejąca
- elementy nowoprojektowane
- elementy przeznaczone do rozbiórki
- S - drzwi dymoszczelne
- C - samozamykacz
- elementy niezgodne z przepisami przeciwpożarowymi objęte odstępstwem na podstawie decyzji KWPSP

akint.archi
ul. Wiertnicza 143A
02-952 Warszawa

PRZEKRÓJ A-A

A-06
nr. rysunku

PRZEBUDOWA W CELU DOSTOSOWANIA DO WARUNKÓW OCHRONY PRZECIWPOŻAROWEJ BUDYNKU URZĘDU SKARBOWEGO W JAWORZNIE.

Urząd skarbowy; ul. Grunwaldzka 274A; 43-600 Jaworzno ; **DZ. NR EW. 246801_1.1024.1056; 246801_1.1024.1053; 246801_1.1024.1055; 246801_1.1024.1042; 246801_1.1024.1040; 246801_1.1024.1047; 246801_1.1024.1041**
nazwa, adres

1:100
skala

Izba Administracji Skarbowej w Katowicach ul. Konstantego Damrota 25 40-022 Katowice
inwestor, adres

PAB
stadium

projektant:	Asystent:	Sprawdził:
mgr inż. arch. Daniel Kuźmiński nr upr. MA/020/23 upr. bud. w specj. arch. do proj. bez ogr.	mgr inż. arch. Kamila Piątek mgr inż. arch. Żaneta Kisielewska	mgr inż. arch. Konrad Skrabucha nr upr. 335/LBOKK/2024 upr. bud. w specj. arch. do proj. bez ogr.

ARCH.
branża

10.2025
data