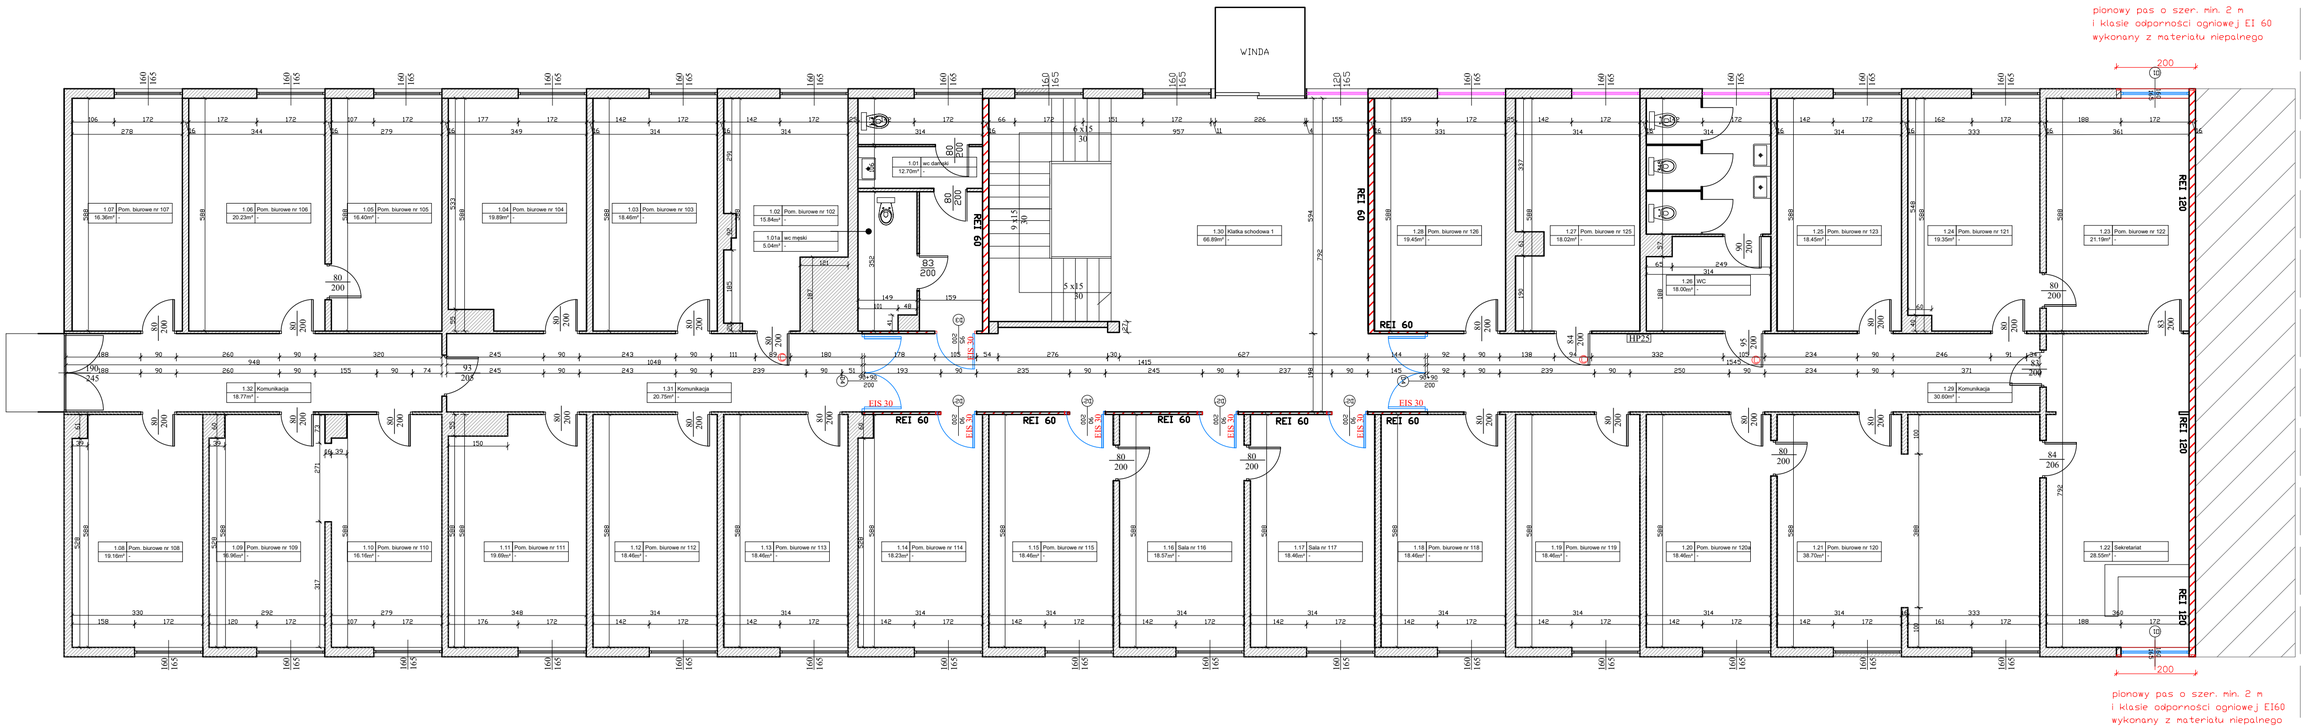


ZESTAWIENIE POWIERZCHNII UŻYTKOWYCH- PIĘTRO I

LP	NR POMIESZCZENIA	NAZWA POMIESZCZENIA	POWIERZCHNIA UŻYTKOWA (MKW)	WYKOŃCZENIE POSADZKI
1	1.01	wc damski	12,70	gres
2	1.01a	wc męski	5,04	gres
3	1.02	Pom. biurowe nr 102	15,84	gres
4	1.03	Pom. biurowe nr 103	18,46	gres
5	1.04	Pom. biurowe nr 104	19,89	gres
6	1.05	Pom. biurowe nr 105	16,40	gres
7	1.06	Pom. biurowe nr 106	20,23	gres
8	1.07	Pom. biurowe nr 107	16,36	gres
9	1.08	Pom. biurowe nr 108	19,16	gres
10	1.09	Pom. biurowe nr 109	16,96	gres
11	1.10	Pom. biurowe nr 110	16,16	gres
12	1.11	Pom. biurowe nr 111	19,69	gres
13	1.12	Pom. biurowe nr 112	18,46	gres
14	1.13	Pom. biurowe nr 113	18,46	gres
15	1.14	Pom. biurowe nr 114	18,23	gres
16	1.15	Pom. biurowe nr 115	18,46	gres
17	1.16	Pom. biurowe nr 116	18,57	gres
18	1.17	Pom. biurowe nr 117	18,46	gres
19	1.18	Pom. biurowe nr 118	18,46	gres
20	1.19	Pom. biurowe nr 119	18,46	gres
21	1.20	Pom. biurowe nr 120a	18,46	gres
22	1.21	Pom. biurowe nr 120	38,70	gres
23	1.22	Sekretariat	28,55	gres
24	1.23	Pom. biurowe nr 122	21,19	gres
25	1.24	Pom. biurowe nr 121	19,35	gres
26	1.25	Pom. biurowe nr 124	18,45	gres
27	1.26	WC	18,00	gres
28	1.27	Pom. biurowe nr 125	18,02	gres
29	1.28	Pom. biurowe nr 126	19,45	gres
30	1.29	Komunikacja	30,60	gres
31	1.30	Klatka schodowa 1	66,89	gres
		Łącznie	**642,11**	

LEGENDA:

- ściana istniejąca
- ściana o klasie odpornosci ogniowej REI 120/REI 60 istniejąca
- elementy nowoprojektowane
- elementy przeznaczone do rozbiórki
- S - drzwi dymoszczelne
- C - samozamykacz
- elementy niezgodne z przepisami przeciwpożarowymi objęte odstępstwem na podstawie decyzji KWPSP

1. DOPUSZCZA SIĘ ZAMIANĘ MATERIAŁÓW LUB PRODUCENTÓW ZAPROPONOWANYCH W PROJEKCIE POZOSTAWIAJĄC TE SAME WŁAŚCIWOŚCI TECHNICZNE I ESTETYCZNE. W WYPADKACH ZMIAN MATERIAŁOWYCH NALEŻY UZYSKAĆ ZGODĘ INWESTORA I NADZORU AUTORSKIEGO.

2. WSZYSTKIE ZAPROPONOWANE PRZEZ WYKONAWCĘ MATERIAŁY, URZĄDZENIA, ELEMENTY I TECHNOLOGIE, POWINNY SPEŁNIAĆ WSZYSTKIE ZAŁOŻONE W PROJEKCIE PARAMETRY TECHNICZNE, ESTETYCZNE I FORMALNO-PRAWNE.

3.WSZYSTKIE MATERIAŁY, URZĄDZENIA I TECHNOLOGIE POWINNY POSIADAĆ PRZEWIDZIANE PRAWEM I ODPOWIEDNIMI PRZEPISAMI DOPUSZCZENIA, ATESTY I CERTYFIKATY.

4. PRZED PRZYSTĘPIENIEM DO PRAC BUDOWLANYCH WSZYSTKIE WYMIARY NALEŻY SPRAWDZIĆ W NATURZE. W PRZYPADKU STWIERDZENIA NIEZGODNOŚCI NALEŻY ZWRÓCIĆ SIĘ DO PROJEKTANTA.

akint archi

ul. Wiertnicza 143A
02-952 Warszawa

RZUT PIĘTRA I

A-03
nr. rysunku

PRZEBUDOWA W CELU DOSTOSOWANIA DO WARUNKÓW OCHRONY PRZECIWPOŻAROWEJ BUDYNKU URZĘDU SKARBOWEGO W JAWORZNIE.

Urząd skarbowy; ul. Grunwaldzka 274A; 43-600 Jaworzno ; **DZ. NR EW. 246801_1.1024.1056; 246801_1.1024.1053; 246801_1.1024.1055; 246801_1.1024.1042; 246801_1.1024.1040; 246801_1.1024.1047; 246801_1.1024.1041**
nazwa, adres

1:100
skala

Izba Administracji Skarbowej w Katowicach ul. Konstantego Damrota 25 40-022 Katowice
inwestor, adres

PW
stadium

projektant:
mgr inż. arch. Daniel Kuźmiński
nr upr. MA/020/23
upr. bud. w specj. arch. do proj. bez ogr.

Asystent:
mgr inż. arch. Kamila Piątek
mgr inż. arch. Żaneta Kisielewska

Sprawdził:
mgr inż. arch. Konrad Skrabucha
nr upr. 335/LBOKK/2024
upr. bud. w specj. arch. do proj. bez ogr.

ARCH.
branża

10.2025
data