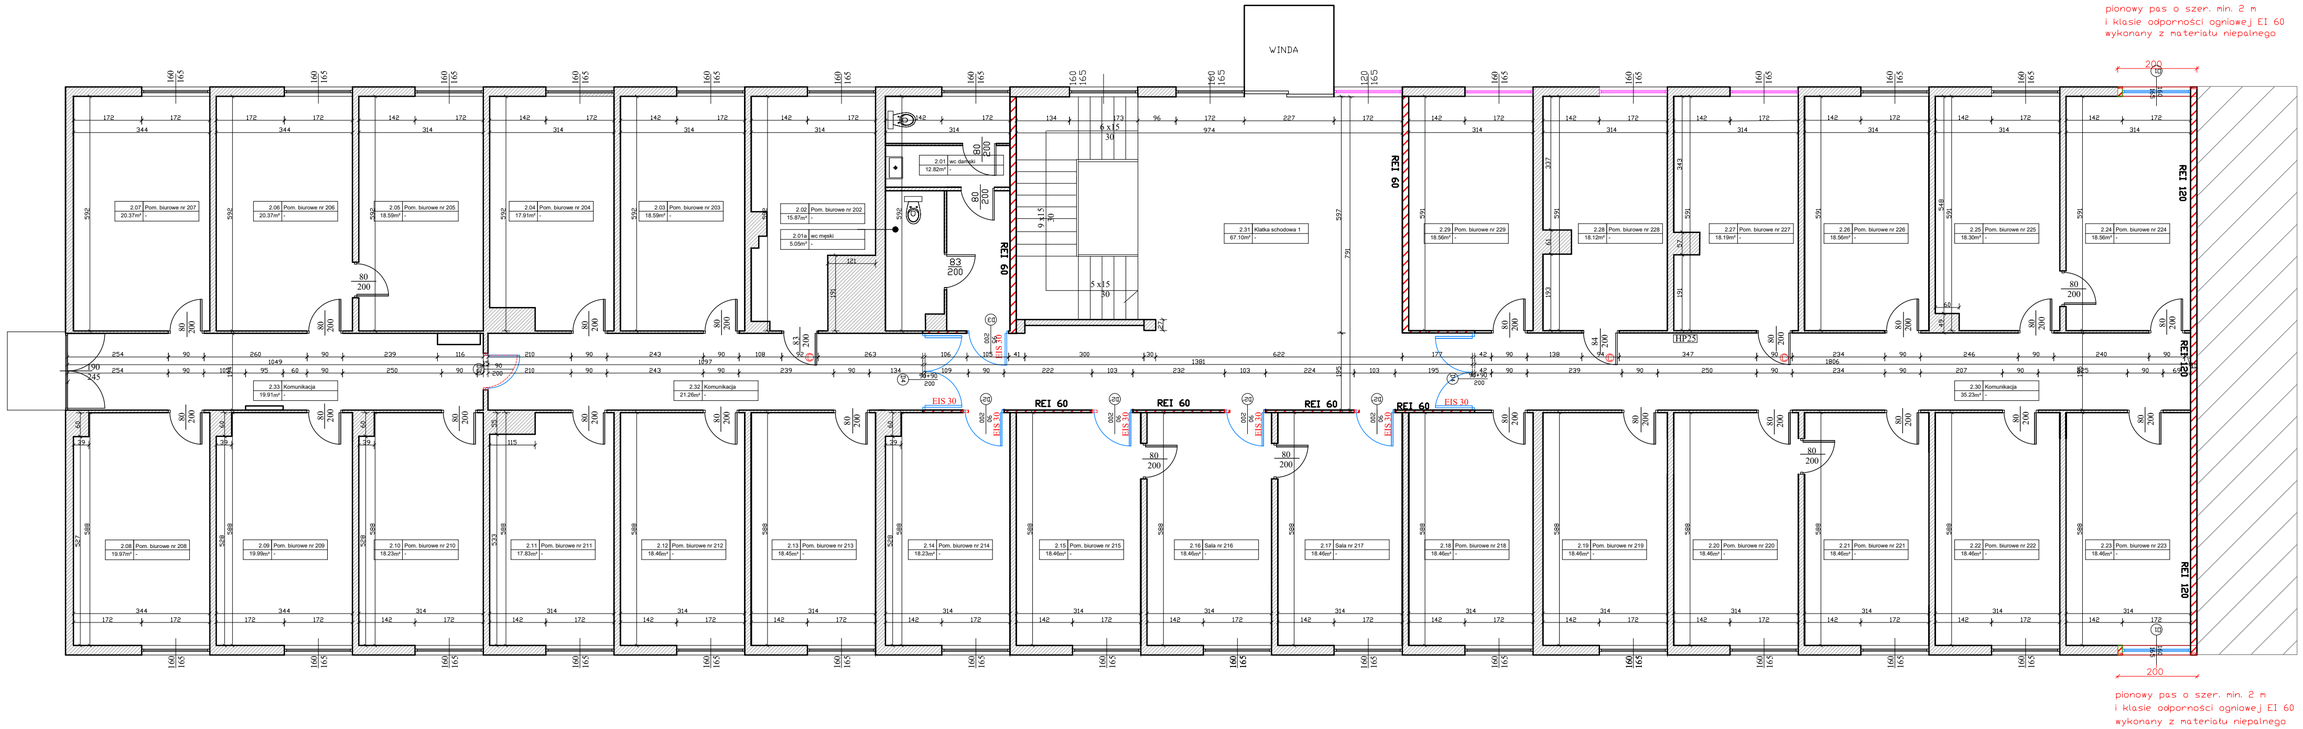


ZESTAWIENIE POWIERZCHNII UŻYTKOWYCH- PIĘTRO II

LP	NR POMIESZCZENIA	NAZWA POMIESZCZENIA	POWIERZCHNIA UŻYTKOWA (MKW)	WYKOŃCZENIE POSADZKI
1	2.01	wc damski	12,82	gres
2	2.01a	wc męski	5,05	gres
3	2.02	Pom. biurowe nr 202	15,87	gres
4	2.03	Pom. biurowe nr 203	18,59	gres
5	2.04	Pom. biurowe nr 204	17,91	gres
6	2.05	Pom. biurowe nr 205	18,59	gres
7	2.06	Pom. biurowe nr 206	20,37	gres
8	2.07	Pom. biurowe nr 207	20,37	gres
9	2.08	Pom. biurowe nr 208	19,97	gres
10	2.09	Pom. biurowe nr 209	19,99	gres
11	2.10	Pom. biurowe nr 210	18,23	gres
12	2.11	Pom. biurowe nr 211	17,83	gres
13	2.12	Pom. biurowe nr 212	18,46	gres
14	2.13	Pom. biurowe nr 213	18,45	gres
15	2.14	Pom. biurowe nr 214	18,23	gres
16	2.15	Pom. biurowe nr 215	18,46	gres
17	2.16	Pom. biurowe nr 216	18,46	gres
18	2.17	Pom. biurowe nr 217	18,46	gres
19	2.18	Pom. biurowe nr 218	18,46	gres
20	2.19	Pom. biurowe nr 219	18,46	gres
21	2.20	Pom. biurowe nr 220	18,46	gres
22	2.21	Pom. biurowe nr 221	18,46	gres
23	2.22	Pom. biurowe nr 222	18,46	gres
24	2.23	Pom. biurowe nr 223	18,46	gres
25	2.24	Pom. biurowe nr 224	18,56	gres
26	2.25	Pom. biurowe nr 225	18,30	gres
27	2.26	Pom. biurowe nr 226	18,56	gres
28	2.27	Pom. biurowe nr 227	18,19	gres
29	2.28	Pom. biurowe nr 228	18,12	gres
30	2.29	Pom. biurowe nr 229	18,56	gres
31	2.30	Komunikacja	35,23	gres
32	2.31	Klatka schodowa 1	67,10	gres
33	2.32	Komunikacja	21,26	gres
34	2.33	Komunikacja	19,91	gres
		Łącznie	**680,66**	

LEGENDA:

- ściana istniejąca
- ściana o klasie odpornosci ogniowej REI 120/REI 60 istniejąca
- elementy nowoprojektowane
- elementy przeznaczone do rozbiórki
- S - drzwi dymoszczelne
- C - samozamykacz
- elementy niezgodne z przepisami przeciwpożarowymi objęte odstępstwem na podstawie decyzji KWPSP

1. DOPUSZCZA SIĘ ZAMIANĘ MATERIAŁÓW LUB PRODUCENTÓW ZAPROPONOWANYCH W PROJEKCIE POZOSTAWIAJĄC TE SAME WŁAŚCIWOŚCI TECHNICZNE I ESTETYCZNE. W WYPADKACH ZMIAN MATERIAŁOWYCH NALEŻY UZYSKAĆ ZGODĘ INWESTORA I NADZORU AUTORSKIEGO.

2. WSZYSTKIE ZAPROPONOWANE PRZEZ WYKONAWCĘ MATERIAŁY, URZĄDZENIA, ELEMENTY I TECHNOLOGIE, POWINNY SPEŁNIAĆ WSZYSTKIE ZAŁOŻONE W PROJEKCIE PARAMETRY TECHNICZNE, ESTETYCZNE I FORMALNO-PRAWNE.

3.WSZYSTKIE MATERIAŁY, URZĄDZENIA I TECHNOLOGIE POWINNY POSIADAĆ PRZEWIDZIANE PRAWEM I ODPOWIEDNIMI PRZEPISAMI DOPUSZCZENIA, ATESTY I CERTYFIKATY.

4. PRZED PRZYSTĘPIENIEM DO PRAC BUDOWLANYCH WSZYSTKIE WYMIARY NALEŻY SPRAWDZIĆ W NATURZE. W PRZYPADKU STWIERDZENIA NIEZGODNOŚCI NALEŻY ZWRÓCIĆ SIĘ DO PROJEKTANTA.

akint archi

ul. Wiertnicza 143A
02-952 Warszawa

RZUT PIĘTRA II — A-04 nr. rysunku

PRZEBUDOWA W CELU DOSTOSOWANIA DO WARUNKÓW OCHRONY PRZECIWPOŻAROWEJ BUDYNKU URZĘDU SKARBOWEGO W JAWORZNIE.

nazwa, adres: Urząd skarbowy; ul. Grunwaldzka 274A; 43-600 Jaworzno ; **DZ. NR EW. 246801_1.1024.1056; 246801_1.1024.1053; 246801_1.1024.1055; 246801_1.1024.1042; 246801_1.1024.1040; 246801_1.1024.1047; 246801_1.1024.1041** — 1:100 skala

inwestor, adres: Izba Administracji Skarbowej w Katowicach ul. Konstantego Damrota 25 40-022 Katowice — PW stadium

projektant: mgr inż. arch. Daniel Kuźmiński, nr upr. MA/020/23, upr. bud. w specj. arch. do proj. bez ogr.

Asystent: mgr inż. arch. Kamila Piątek, mgr inż. arch. Żaneta Kisielewska

Sprawdził: mgr inż. arch. Konrad Skrabucha, nr upr. 335/LBOKK/2024, upr. bud. w specj. arch. do proj. bez ogr.

ARCH. branża

10.2025 data