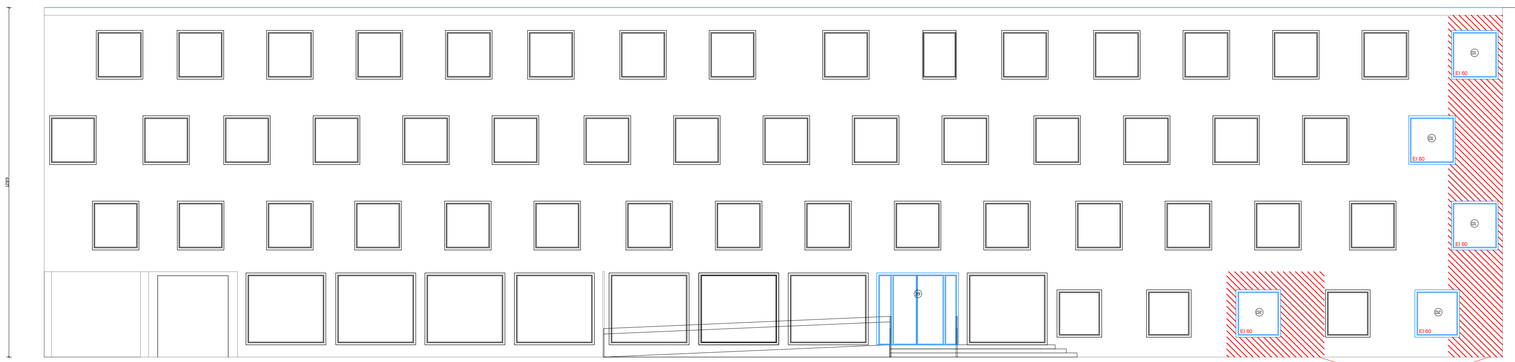
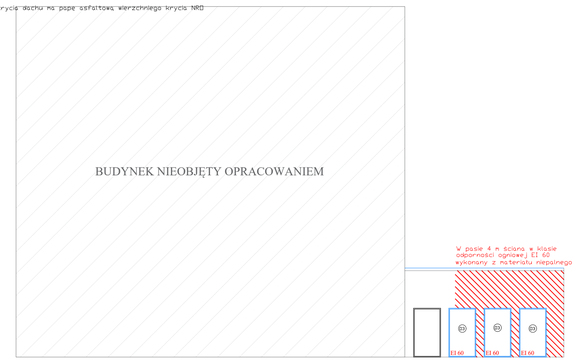



1. DOPUSZCZA SIĘ ZAMIANĘ MATERIAŁÓW LUB PRODUCENTÓW ZAPROPONOWANYCH W PROJEKCIE POZOSTAWIAJĄC TE SAME WŁAŚCIWOŚCI TECHNICZNE I ESTETYCZNE. W WYPADKACH ZMIAN MATERIAŁOWYCH NALEŻY UZYSKAĆ ZGODĘ INWESTORA I NADZORU AUTORSKIEGO.

2. WSZYSTKIE ZAPROPONOWANE PRZEZ WYKONAWCĘ MATERIAŁY, URZĄDZENIA, ELEMENTY I TECHNOLOGIE, POWINNY SPEŁNIAĆ WSZYSTKIE ZAŁOŻONE W PROJEKCIE PARAMETRY TECHNICZNE, ESTETYCZNE I FORMALNO-PRAWNE.

3.WSZYSTKIE MATERIAŁY, URZĄDZENIA I TECHNOLOGIE POWINNY POSIADAĆ PRZEWIDZIANE PRAWEM I ODPOWIEDNIMI PRZEPISAMI DOPUSZCZENIA, ATESTY I CERTYFIKATY.

4. PRZED PRZYSTĄPIENIEM DO PRAC BUDOWLANYCH WSZYSTKIE WYMIARY NALEŻY SPRAWDZIĆ W NATURZE. W PRZYPADKU STWIERDZENIA NIEZGODNOŚCI NALEŻY ZWRÓCIĆ SIĘ DO PROJEKTANTA.

akint .archi

ul. Wiertnicza 143A
02-952 Warszawa

A-07
nr rysunku

**PRZEBUDOWA W CELU DOSTOSOWANIA DO WARUNKÓW OCHRONY PRZECIWPOŻAROWEJ BUDYNKU URZĘDU SKARBOWEGO W JAWORZNIE.**

nazwa, adres: Urząd skarbowy; ul. Grunwaldzka 274A; 43-600 Jaworzno ; **DZ. NR EW. 246801_1.1024.1054; 246801_1.1024.1053; 246801_1.1024.1055; 246801_1.1024.1042; 246801_1.1024.1040; 246801_1.1024.1047; 246801_1.1024.1041**

1:100 skala

inwestor, adres: Izba Administracji Skarbowej w Katowicach ul. Konstantego Damrota 25 40-022 Katowice

PW etap/faza

| projektant | Asystent: | Sprawdził: | ARCH. branża |
|---|---|---|---|
| mgr inż. arch. Daniel Kuźniński<br>nr upr. MA/020/23<br>upr. bud. w spec. arch. do proj. bez ogr. | mgr inż. arch. Kamila Piątek<br>mgr inż. arch. Żaneta Kisielewska | mgr inż. arch. Konrad Skrabucha<br>nr upr. 335/LBOKK/2024<br>upr. bud. w spec. arch. do proj. bez ogr. | 10.2025 data |