



PLATEW P1 - szt. 2; P1.1 /zw. odb. P1/ -szt. 2
PLATEW P2 - szt. 8


PLATEW P3 - szt. 2; P3.1 /zw. odb. P3/ -szt. 2
skala 1:10

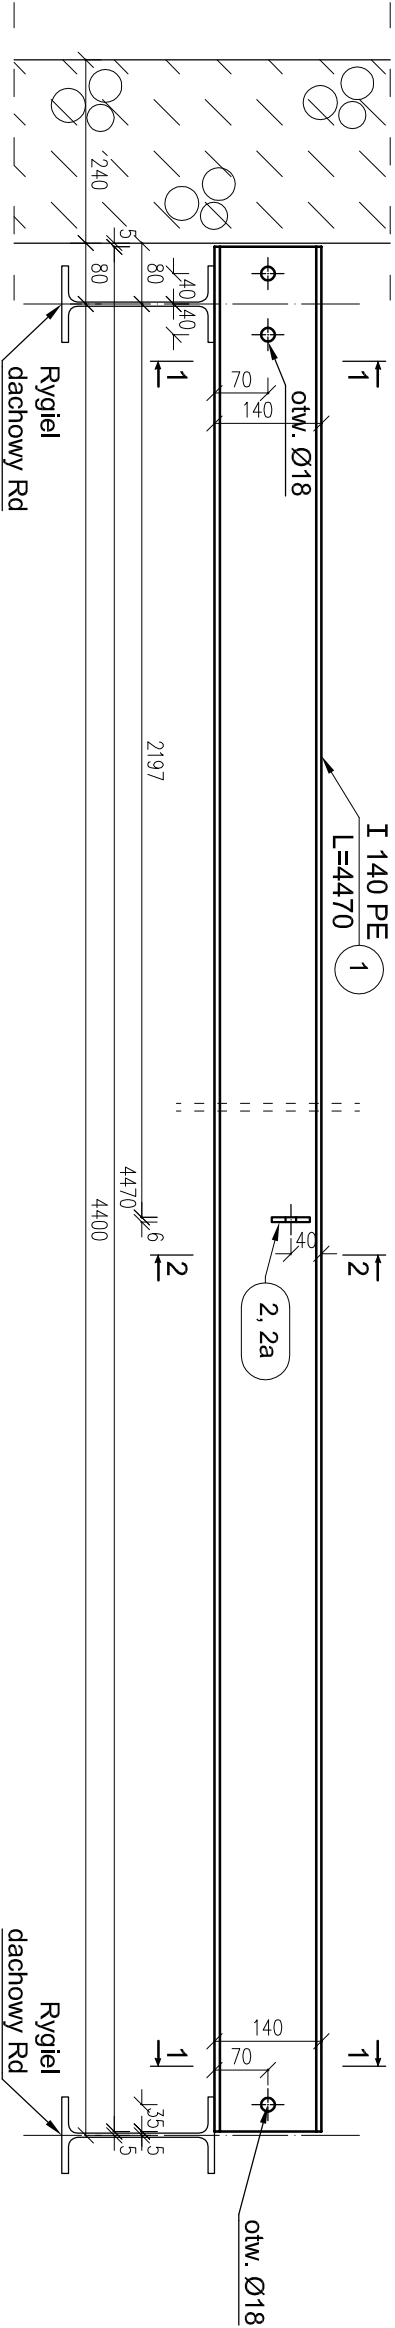

PLATEW P4 - szt. 2; P4.1 /zw. odb. P4/ -szt. 2
PLATEW P5 - szt. 8
PLATEW P6 - szt. 2; P6.1 /zw. odb. P6/ -szt. 2
skala 1:10

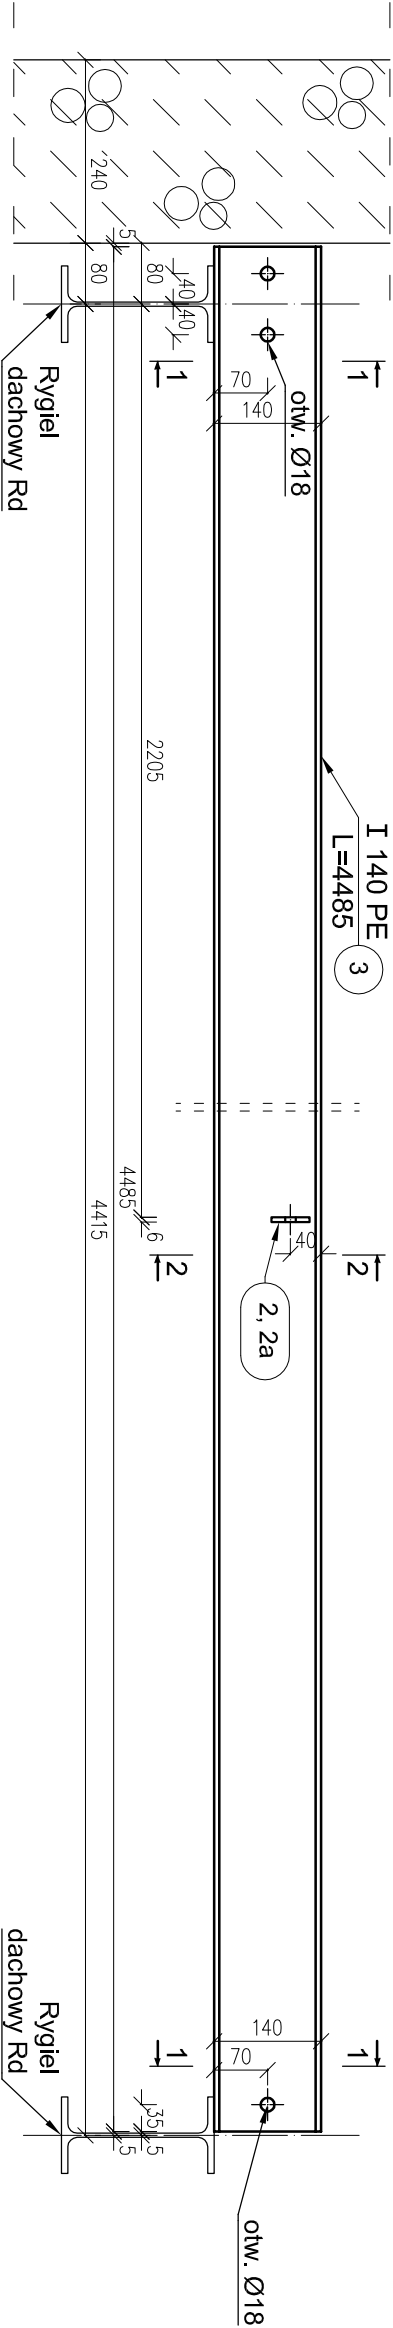

2-2 dla P1, P4 2-2 dla P2, P5 2-2 dla P3, P6

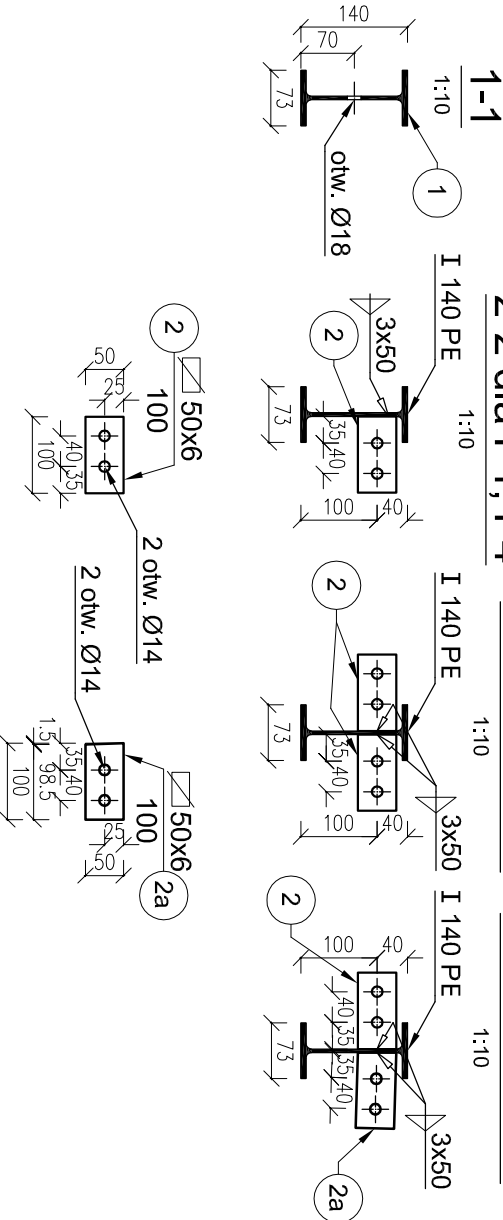

- UWAGA!
1. STAL
 2. ELEKTRODY
 3. Wymiary:
 4. Zabezpieczenie antykor. wg
- S235
ER 3.46
milimetry

GLOBAL Albert Dragan ul. Ponikwoda 28, 20-135 Lublin, ☎ +48 516-126-333 ✉ Instalatorzy@tlen.pl, www.globalprojekt.pl				PRZEBUDOWA, NADBUDOWA I REMONT BUDYNKU PROKURATURY W LUBLINIE PRZY UL. OKOPOWEJ 2A			
		INWESTOR		PROKURATURA REGIONALNA W LUBLINIE			
RYSUNEK		Platew P1+P6		UL. OKOPOWA 2A 20-950 LUBLIN			
				SKALA		NR RYS.	
				1:10		K-3	
FUNKCJA		SPECJALNOŚĆ, IMIĘ I NAZWISKO		NR UPRAWNIEN		DATA	
PROJEKTOWAŁ		mgr inż. Tadeusz Lato		upr. nr 240/Lb/87		12.2021	
SPRAWDZIŁ		mgr inż. Hanna Lato		upr. nr 1569/Lb/91		12.2021	
OPRACOWANIE CHRONIONE USTAWĄ O PRAWIE AUTORSKIM I PRAWACH POKREWNYCH (DZ.U. NR 24/94 POZ. 83 Z DNIA 4 LUTEGO 1994R.) Z PÓŹNIEJSZYMI ZMIANAMI							