



skala 1:50

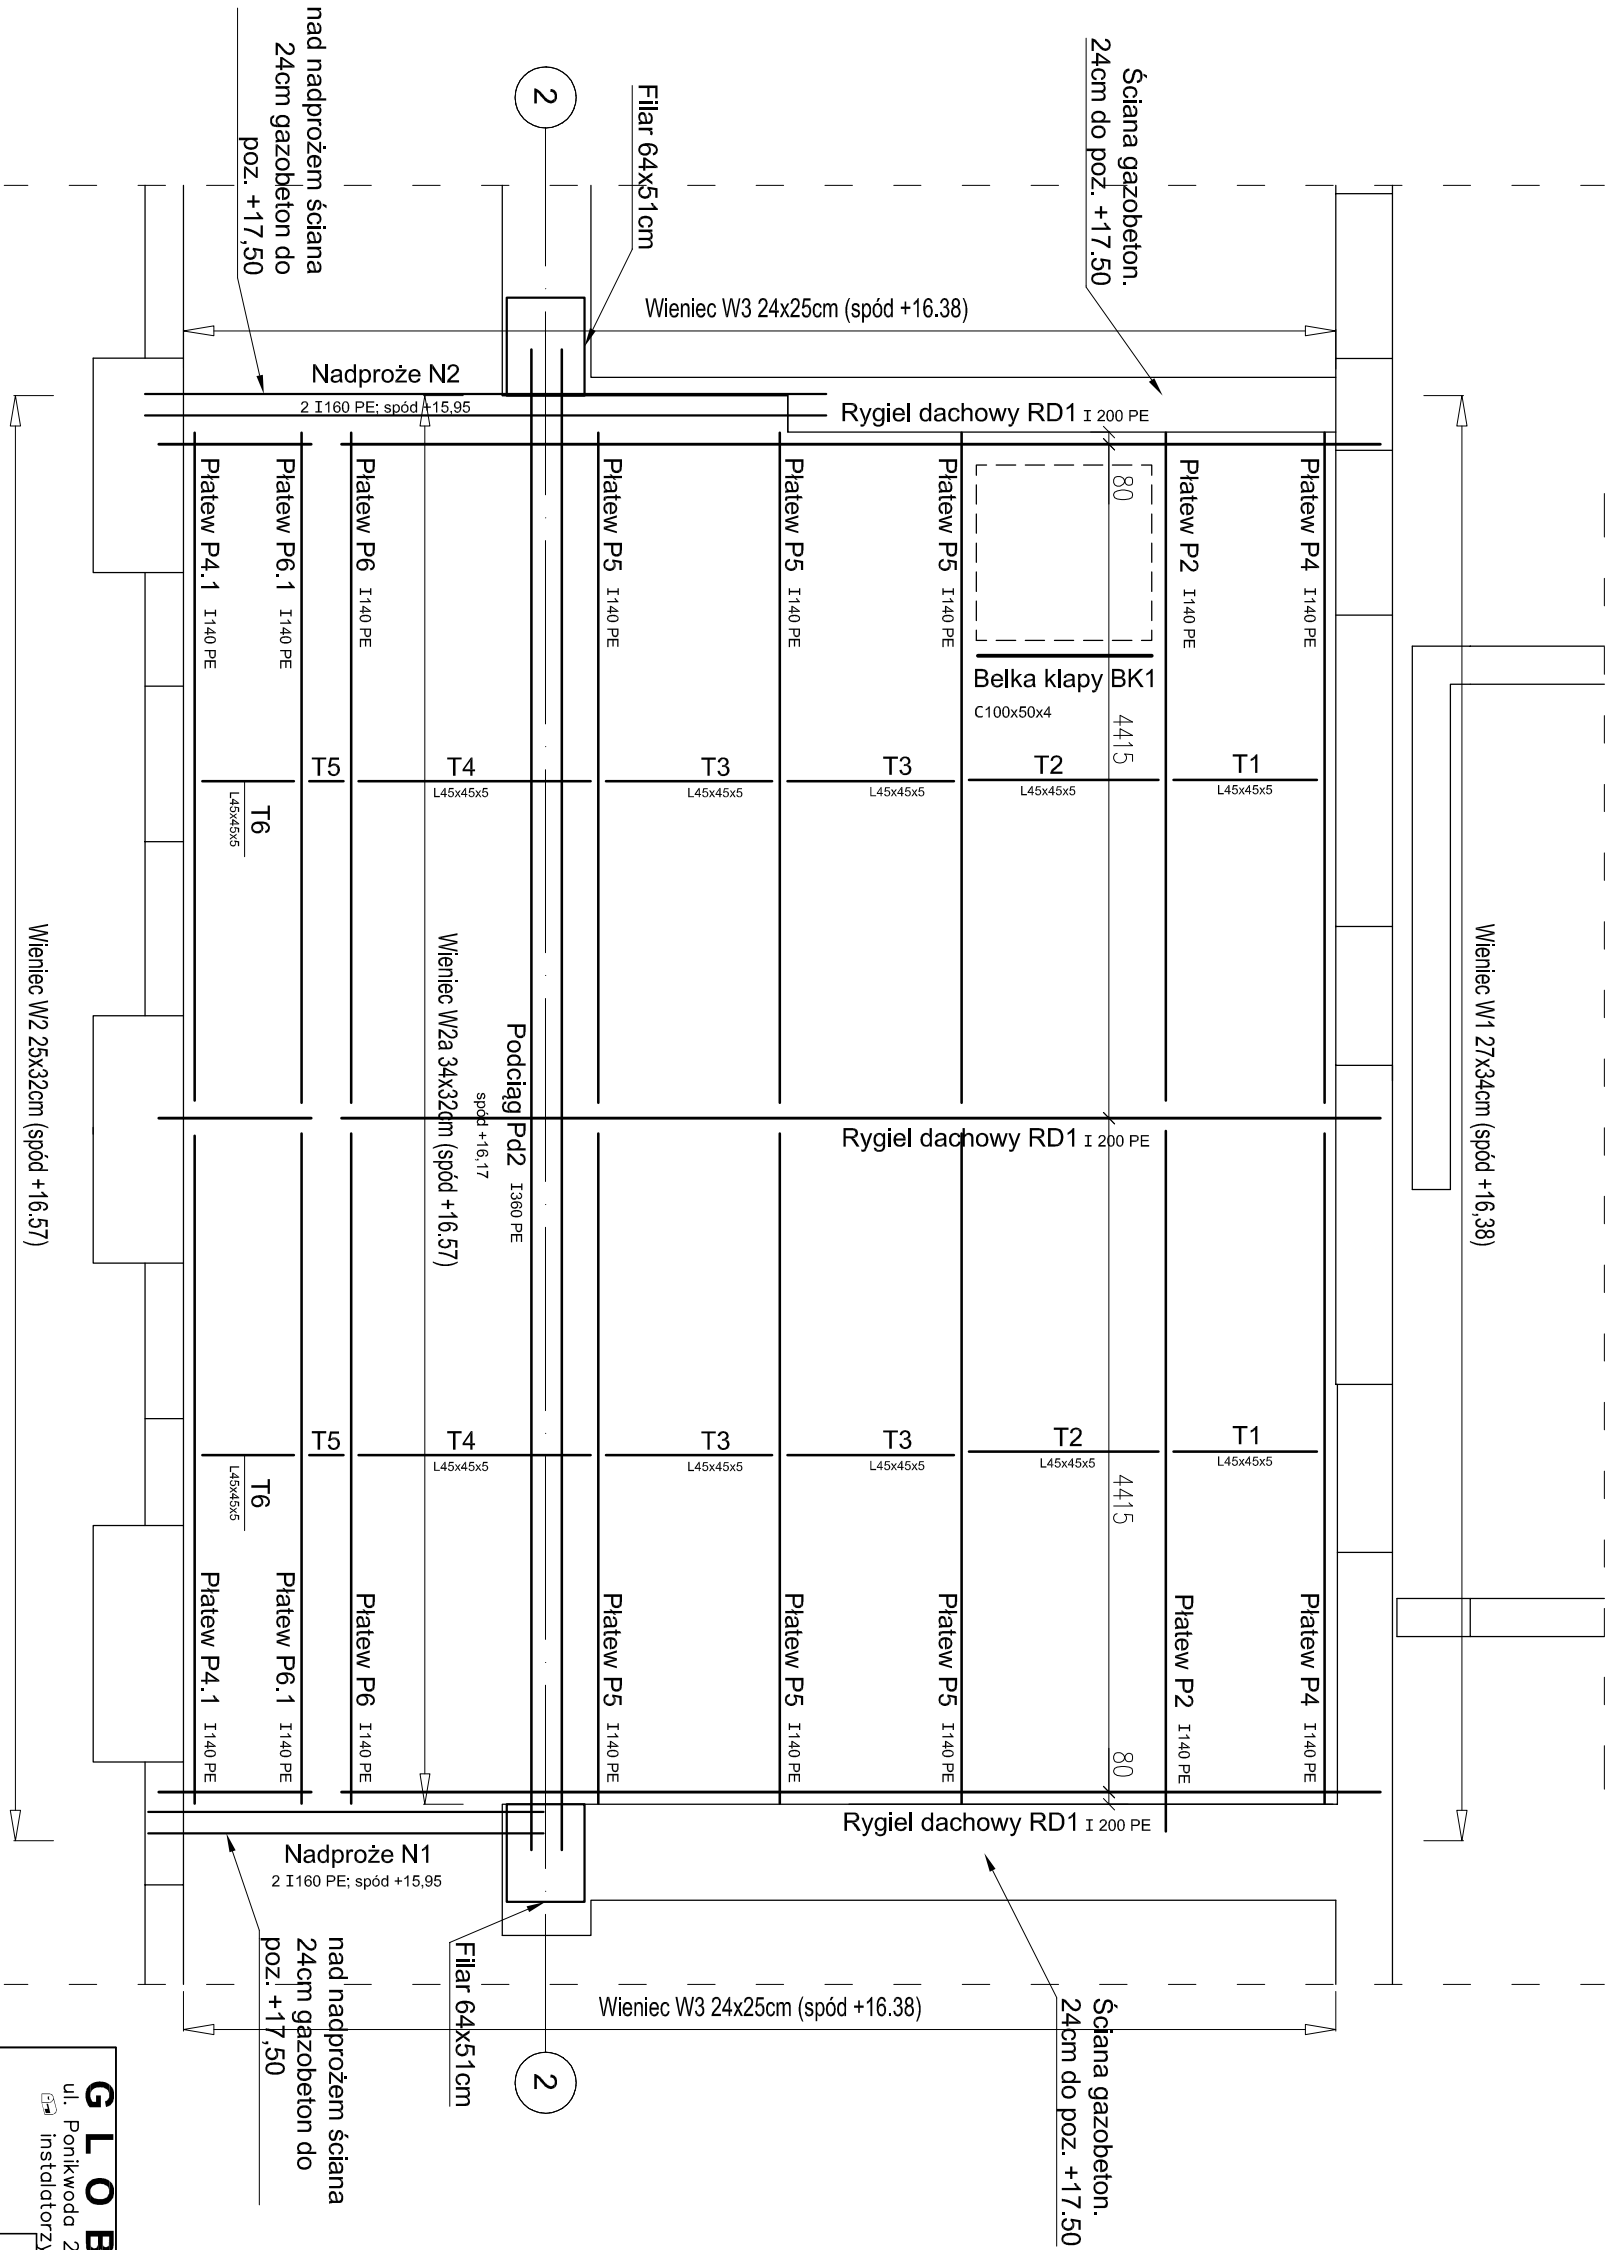

				GLOBAL Albert Dragan ul. Ponikwoda 28, 20-135 Lublin, ☎ +48 516 126 333 e-mail: instalatorzy@tlen.pl , www.globalprojekt.pl			
PRZEBUDOWA, NADBUDOWA I REMONT BUDYNKU PROKURATURY W LUBLINIE PRZY UL. OKOPOWEJ 2A				INWESTOR PROKURATURA REGIONALNA W LUBLINIE		UL. OKOPOWA 2A 20-950 LUBLIN	
RYSUNEK SCHEMAT KONSTRUKCYJNY DACHU NAD KLATKĄ SCH. PRZY OFICYNIE				SKALA		NR RYS.	
1:50				K-2			
FUNKCJA SPECJALNOŚĆ, IMIĘ I NAZWISKO		NR UPRAWNIEN		DATA		PODPIS	
PROJEKTOWAŁ mgr inż. Tadeusz Lato		upr. nr 240/LB/87 spec. konstr. bud.		12.2021			
SPRACOWIŁ mgr inż. Hanna Lato		upr. nr 1569/LB/91 spec. konstr. bud.		12.2021			
OPRACOWANIE CHRONIONE USTAWĄ O PRAWIE AUTORSKIM I PRAWACH POKREWNYCH (DZ.U. NR 24/94 POZ. 83 Z DNIA 4 LUTEGO 1994R.) Z POZNIĘCZYM ZMIANAMI ZNANAM!							