


SCHEMAT KONSTRUKCYJNY
DACHU NAD KLATKĄ SCH. PRZY WINDZIE PROJEKTOWANEJ

skala 1:50

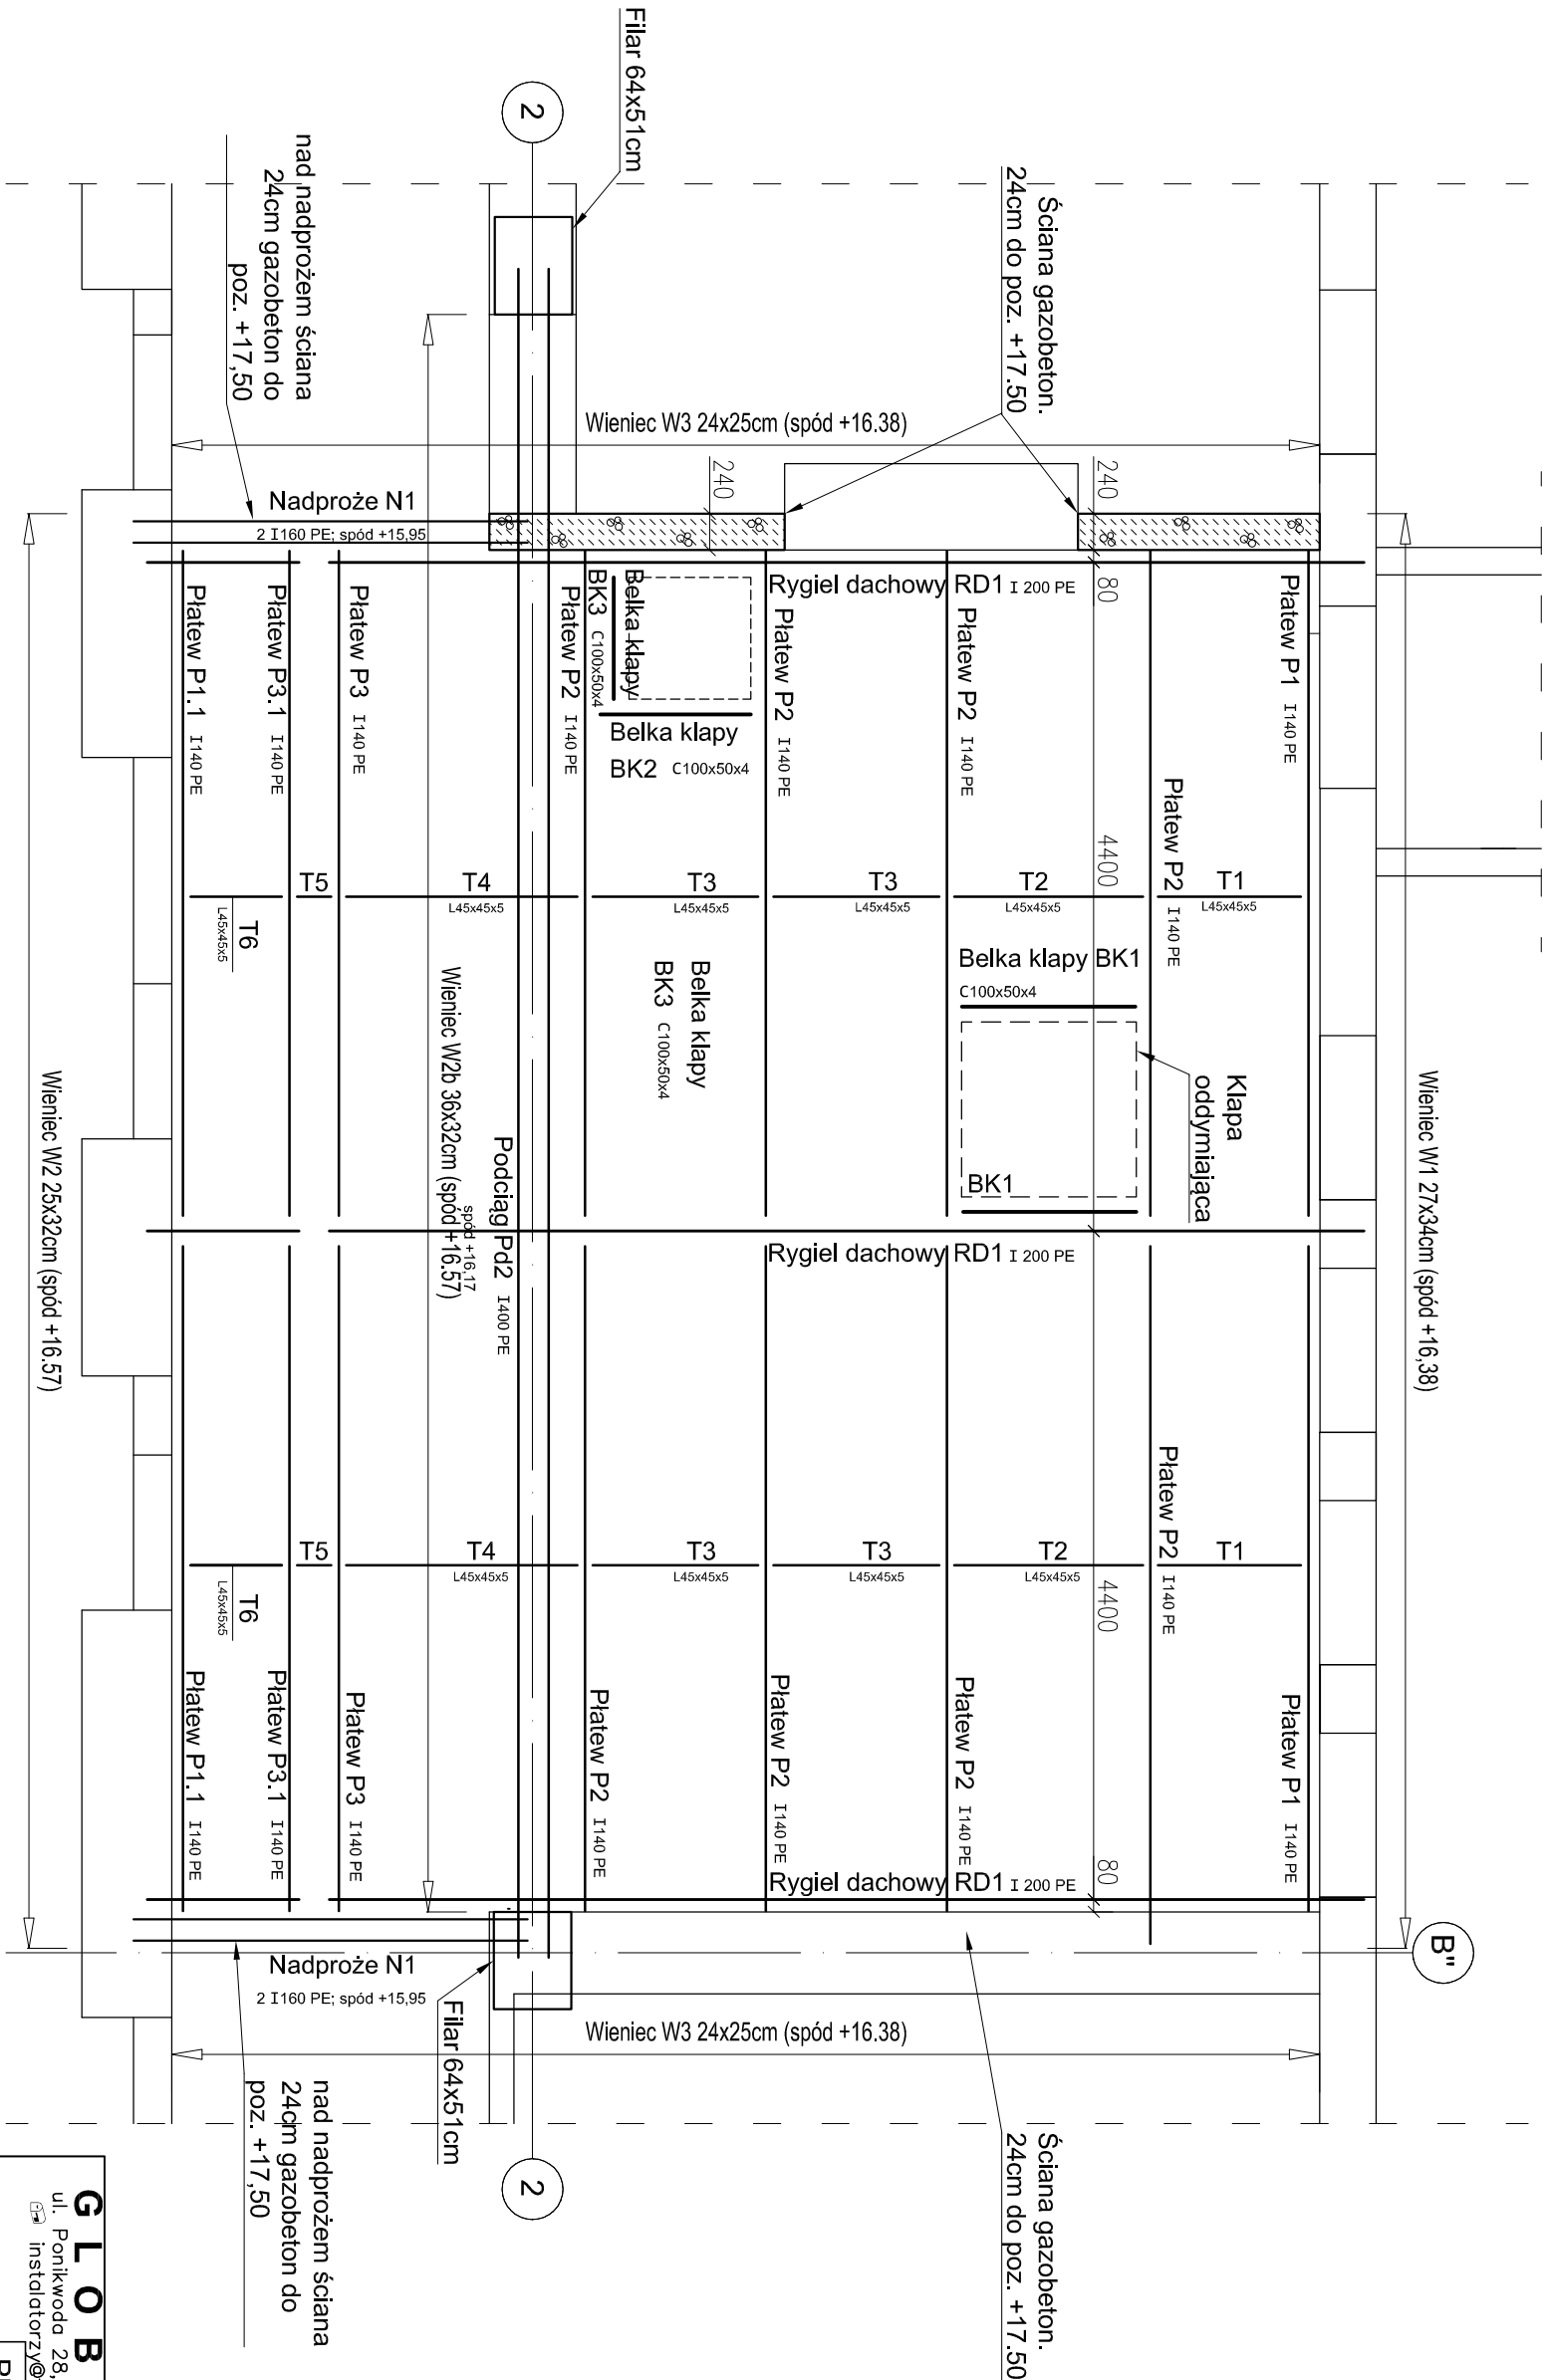

GLOBAL Albert Dragan
ul. Ponikwoda 28, 20-135 Lublin, ☎ +48 516-126-333
✉ instalatorzy@tdlen.pl, www.globalprojekt.pl

PRZEBUDOWA, NADBUDOWA I REMONT
BUDYNKU PROKURATURY
W LUBLINIE PRZY UL. OKOPOWEJ 2A

INWESTOR PROKURATURA REGIONALNA W LUBLINIE

UL. OKOPOWA 2A 20-950 LUBLIN

RSJUNEK	SCHEMAT KONSTRUKCYJNY DACHU NAD KLATKĄ SCH. PRZY WINDZIE PROJEKTOWANEJ	SKALA	NR RYS.
		1:50	K-1

FUNKCJA	SPECJALNOŚĆ, IMIĘ I NAZWISKO	NR UPRAWNIEN	DATA	PODPIS
PROJEKTOWAŁ	mgr inż. Tadeusz Lato	upr. nr 240/Lb/87 spec. konstr. bud.	12.2021	
SPRAWDZIŁ	mgr inż. Hanna Lato	upr. nr 1569/Lb/91 spec. konstr. bud.	12.2021	

OPRACOWANIE CHRONIONE USTAWĄ O PRAWIE AUTORSKIM I PRAWACH POKREWNYCH
(DZ.U. NR 24/94 POZ. 83 Z DNIA 4 LUTEGO 1994R.) Z PÓŹNIEJSZYMI ZMIANAMI