



Tężniki T1÷T6

skala 1:10

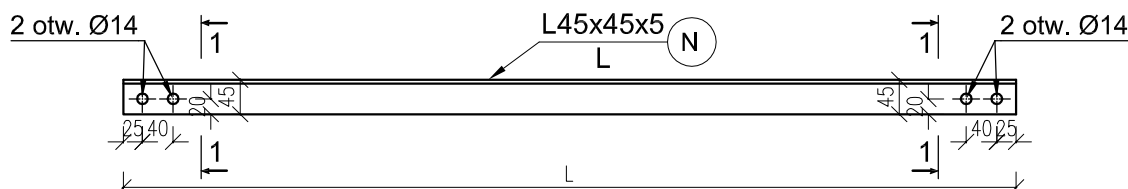

1-1

1:10

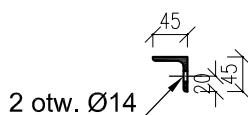

ZESTAWIENIE TĘŻNIKÓW

Symbol	Nr. el. [N]	Długość [L,mm]	Sztuk
T1	1	1015	4
T2	2	1315	4
T3	3	1165	8
T4	4	1595	4
T5	5	307	4
T6	6	676	4

UWAGA!

1. STAL

2. ELEKTRODY

3. Wymiary:

4. Zabezpieczenie antykor. wg opisu technicznego

S235

ER 3.46

milimetry

GLOBAL Albert Dragan

ul. Ponikwoda 28, 20-135 Lublin, ☎ +48 516 126 333
✉ instalatorzy@tlen.pl, www.globalprojekty.pl



**PRZEBUDOWA, NADBUDOWA I REMONT
BUDYNKU PROKURATURY
W LUBLINIE PRZY UL. OKOPOWEJ 2A**

INWESTOR

PROKURATURA REGIONALNA W
LUBLINIE
UL. OKOPOWA 2A 20-950 LUBLIN

RYSUNEK

Tężniki T1÷T7

SKALA

1:10

NR RYS.

K-24

FUNKCJA

SPECJALNOŚĆ, IMIĘ I NAZWISKO

NR UPRAWNIEN

DATA

PODPIS

PROJEKTOWAŁ

mgr inż. Tadeusz Lato

upr. nr 240/Lb/87
spec. konstr. bud.

12.2021

SPRAWDZIŁ

mgr inż. Hanna Lato

upr. nr 1569/Lb/91
spec. konstr. bud.

12.2021

OPRACOWANIE CHRONIONE USTAWĄ O PRAWIE AUTORSKIM I PRAWACH POKREWNYCH
(DZ.U. NR 24/94 POZ. 83 Z DNIA 4 LUTEGO 1994R.) Z PÓŹNIEJSZYMI ZMIANAMI