


Wieniec W1 - mb. 18,91

skala 1:25

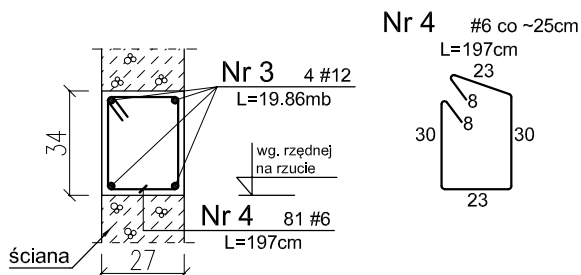


Wieniec W2 - mb. 18,91

Wieniec W2a - mb. 9,23


Wieniec W2b - mb. 10,51

skala 1:25

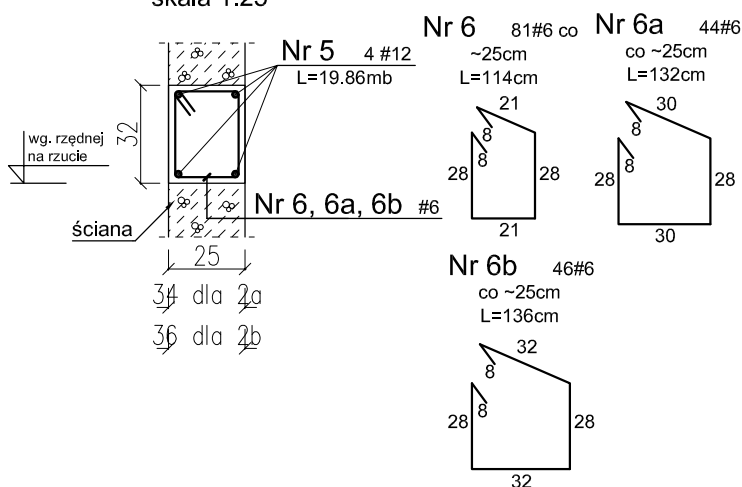

Wieniec W3 - mb. 30,2

skala 1:25

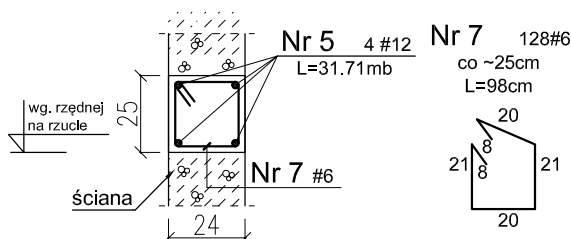

GLOBAL Albert Dragan

ul. Ponikwoda 28, 20-135 Lublin, ☎ +48 516 126 333
✉ instalatorzy@tlen.pl, www.globalprojekty.pl



**PRZEBUDOWA, NADBUDOWA I REMONT
BUDYNKU PROKURATURY
W LUBLINIE PRZY UL. OKOPOWEJ 2A**

INWESTOR

PROKURATURA REGIONALNA W
LUBLINIE
UL. OKOPOWA 2A 20-950 LUBLIN

RYSUNEK Wieniec W1+W3

SKALA
1:25

NR RYS.

K-25

UWAGA

Beton: C16/20
Stal zbroj.: AIII (34GS)
Wymiary: centymetry

FUNKCJA	SPECJALNOŚĆ, IMIĘ I NAZWISKO	NR UPRAWNIEŃ	DATA	PODPIS
PROJEKTOWAŁ	mgr inż. Tadeusz Lato	upr. nr 240/Lb/87 spec. konstr. bud.	12.2021	
SPRAWDZIŁ	mgr inż. Hanna Lato	upr. nr 1569/Lb/91 spec. konstr. bud.	12.2021	

OPRACOWANIE CHRONIONE USTAWĄ O PRAWIE AUTORSKIM I PRAWACH POKREWNYCH
(DZ.U. NR 24/94 POZ. 83 Z DNIA 4 LUTEGO 1994R.) Z PÓŹNIEJSZYMI ZMIANAMI