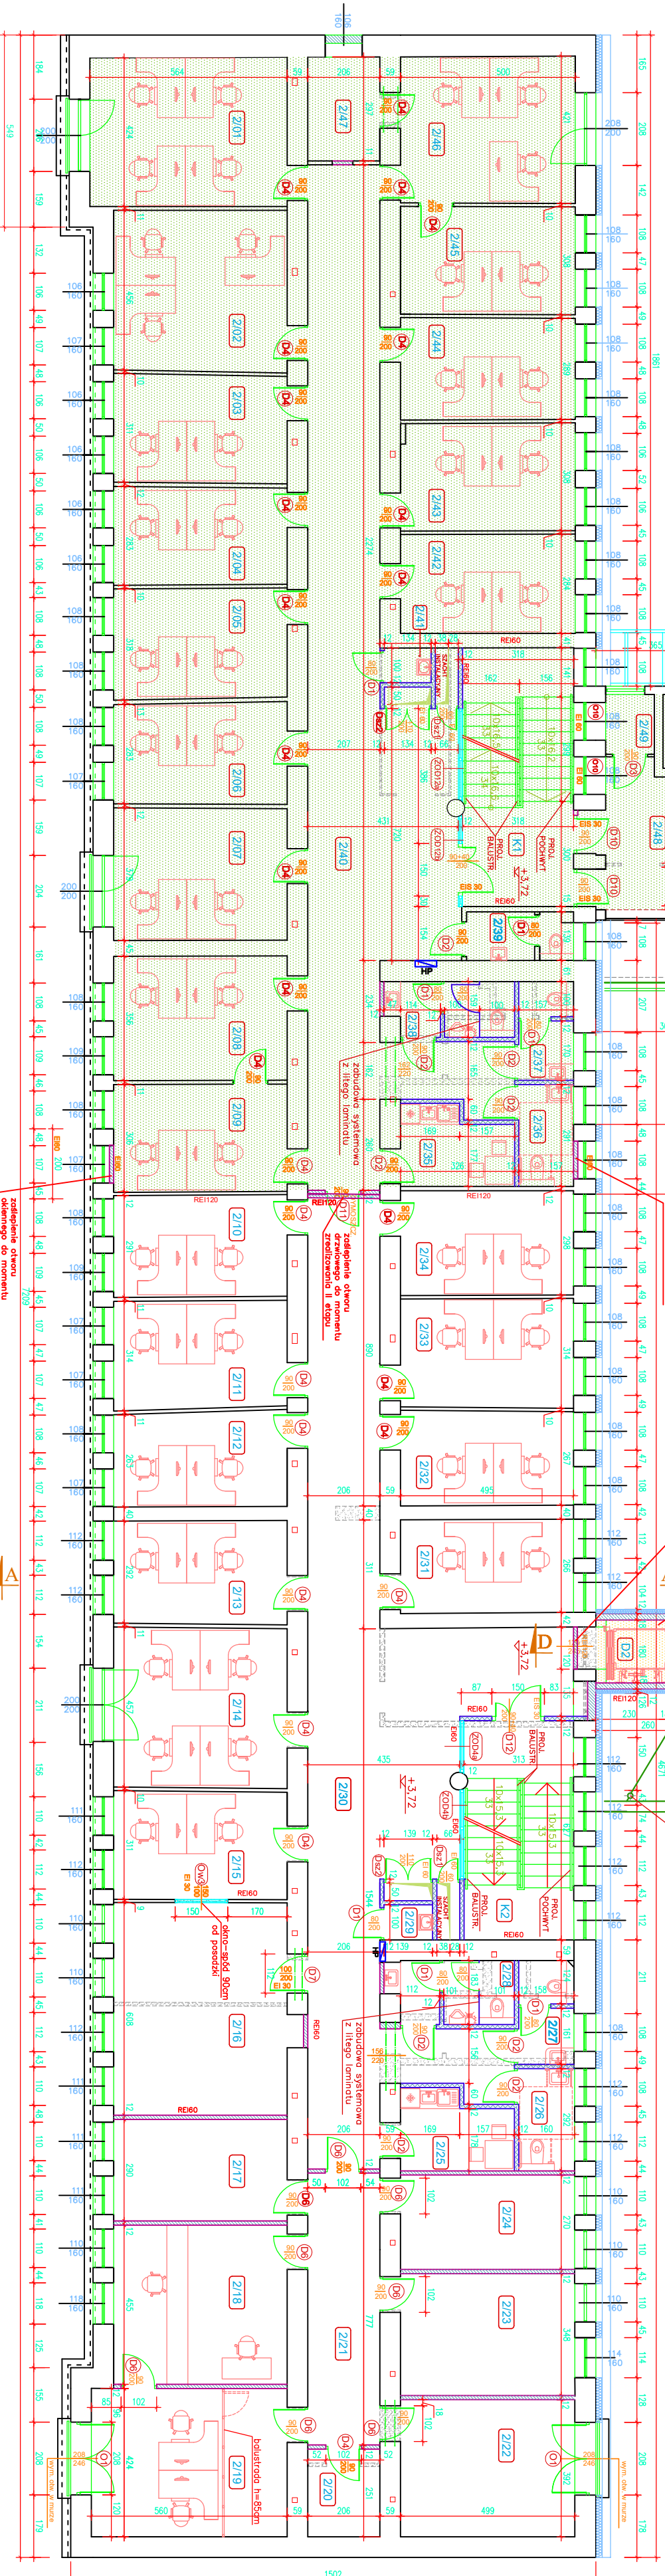
[illegible]

WYKAZ		POMIESZCZENIA I PRZETRA		Rodzaj posiadki		Sufity podłaskowsy		Pomierzachnia	
N	pos.	Nazwa pomieszczenia						[m ²]	
2/48	Korytarz	prkły podł. gresowe	prkły podł. gresowe					12,98	
2/49	Sereno	prkły podł. gresowe	prkły podł. gresowe					2,38	
2/50	Sala serenowina I	prkły podł. gresowe	wkładnik: podł. gresowe					13,65	
2/51	Serenowina II	prkły podł. gresowe	wkładnik: podł. gresowe					14,12	
2/52	Podł. burawy	prkły podł. gresowe	prkły podł. gresowe					14,26	
2/53	Podł. burawy	prkły podł. gresowe	prkły podł. gresowe					13,75	
2/54	Podł. burawy	prkły podł. gresowe	prkły podł. gresowe					14,09	
2/55	Podł. burawy	prkły podł. gresowe	prkły podł. gresowe					13,95	
2/56	Podł. burawy	prkły podł. gresowe	prkły podł. gresowe					16,56	
2/57	Podł. burawy	prkły podł. gresowe	prkły podł. gresowe					31,62	
2/58	Korytarz	prkły podł. gresowe	prkły podł. gresowe					4,10	
2/59	Podł. burawy	prkły podł. gresowe	prkły podł. gresowe					13,99	
2/60	Podł. burawy	prkły podł. gresowe	prkły podł. gresowe					14,13	
2/61	Podł. burawy	prkły podł. gresowe	prkły podł. gresowe					13,93	
2/62	Podł. burawy	prkły podł. gresowe	prkły podł. gresowe					14,34	
2/63	Podł. burawy	prkły podł. gresowe	prkły podł. gresowe					14,20	
2/64	Podł. burawy	prkły podł. gresowe	prkły podł. gresowe					13,63	
K1	Biegi	prkły podł. gresowe	prkły podł. gresowe					23,47	
	Sopczki, mełdofłowy	prkły podł. gresowe	prkły podł. gresowe						
K2	Kuchnia szachowa	prkły podł. gresowe	prkły podł. gresowe					18,62	
K5	Kuchnia szachowa	prkły podł. gresowe	prkły podł. gresowe					18,93	
D1	Siatkowny długi ośrodek	prkły podł. gresowe	prkły podł. gresowe					18,93	
D2	Projekcyjny długi ośrodek	prkły podł. gresowe	prkły podł. gresowe					18,93	
	Rozem	prkły podł. gresowe	prkły podł. gresowe					1065,09	

RZUT I PIĘTRA - skala 1:100

III ETAP

IETAP

OZNACZENIA

—część budynku do realizacji w I etapie inwestycji—remont i przebudowa

[illegible]