


ELEWACJA POŁUDNIOWA Skala 1:100 - III ETAP

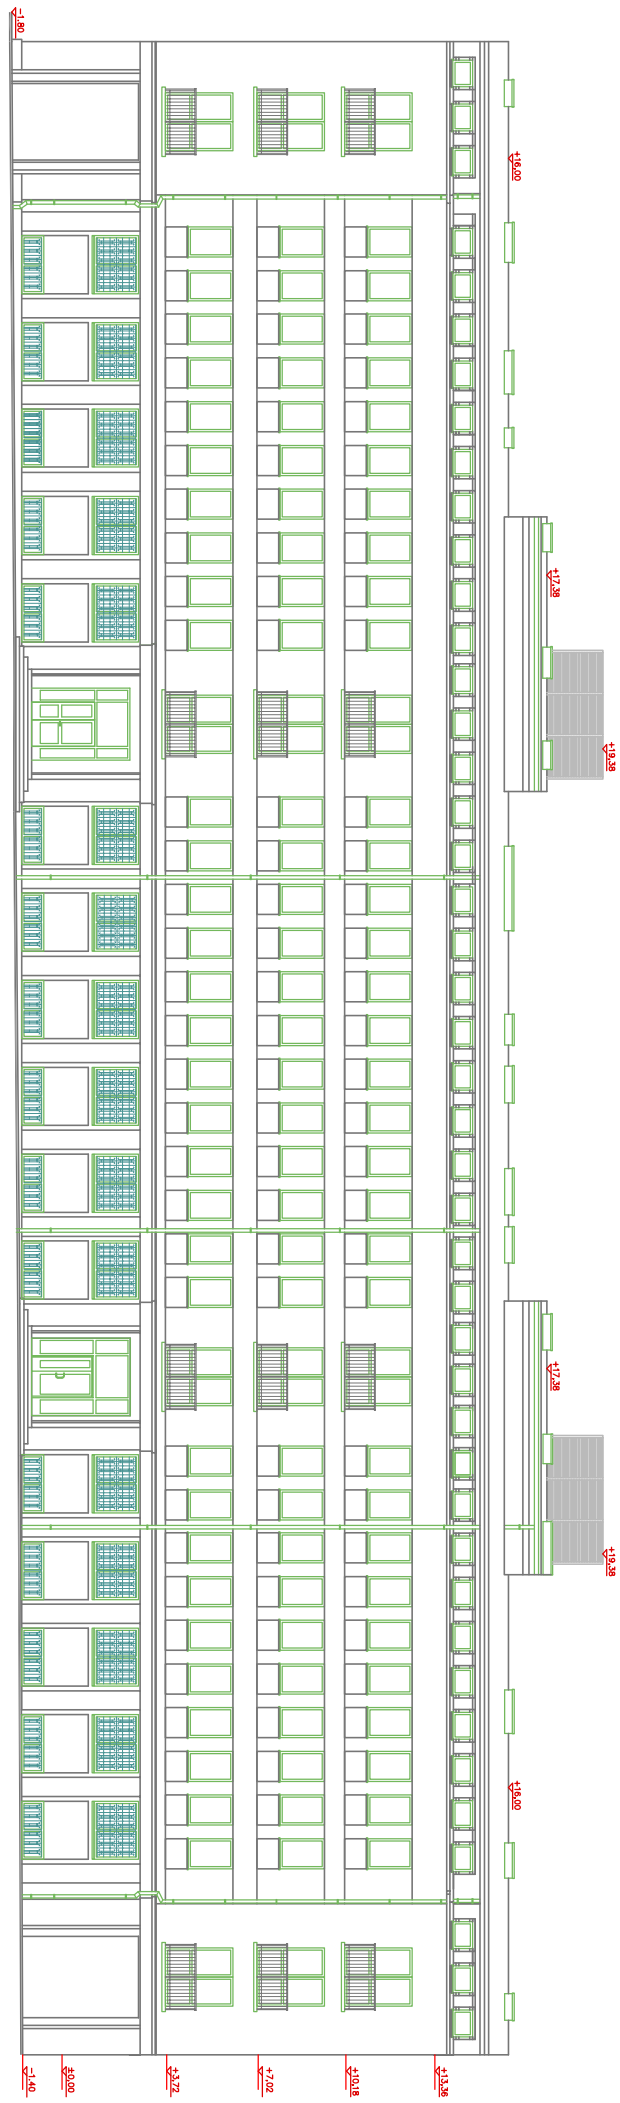

ELEWACJA POŁNOCCNA Skala 1:100 - III ETAP