


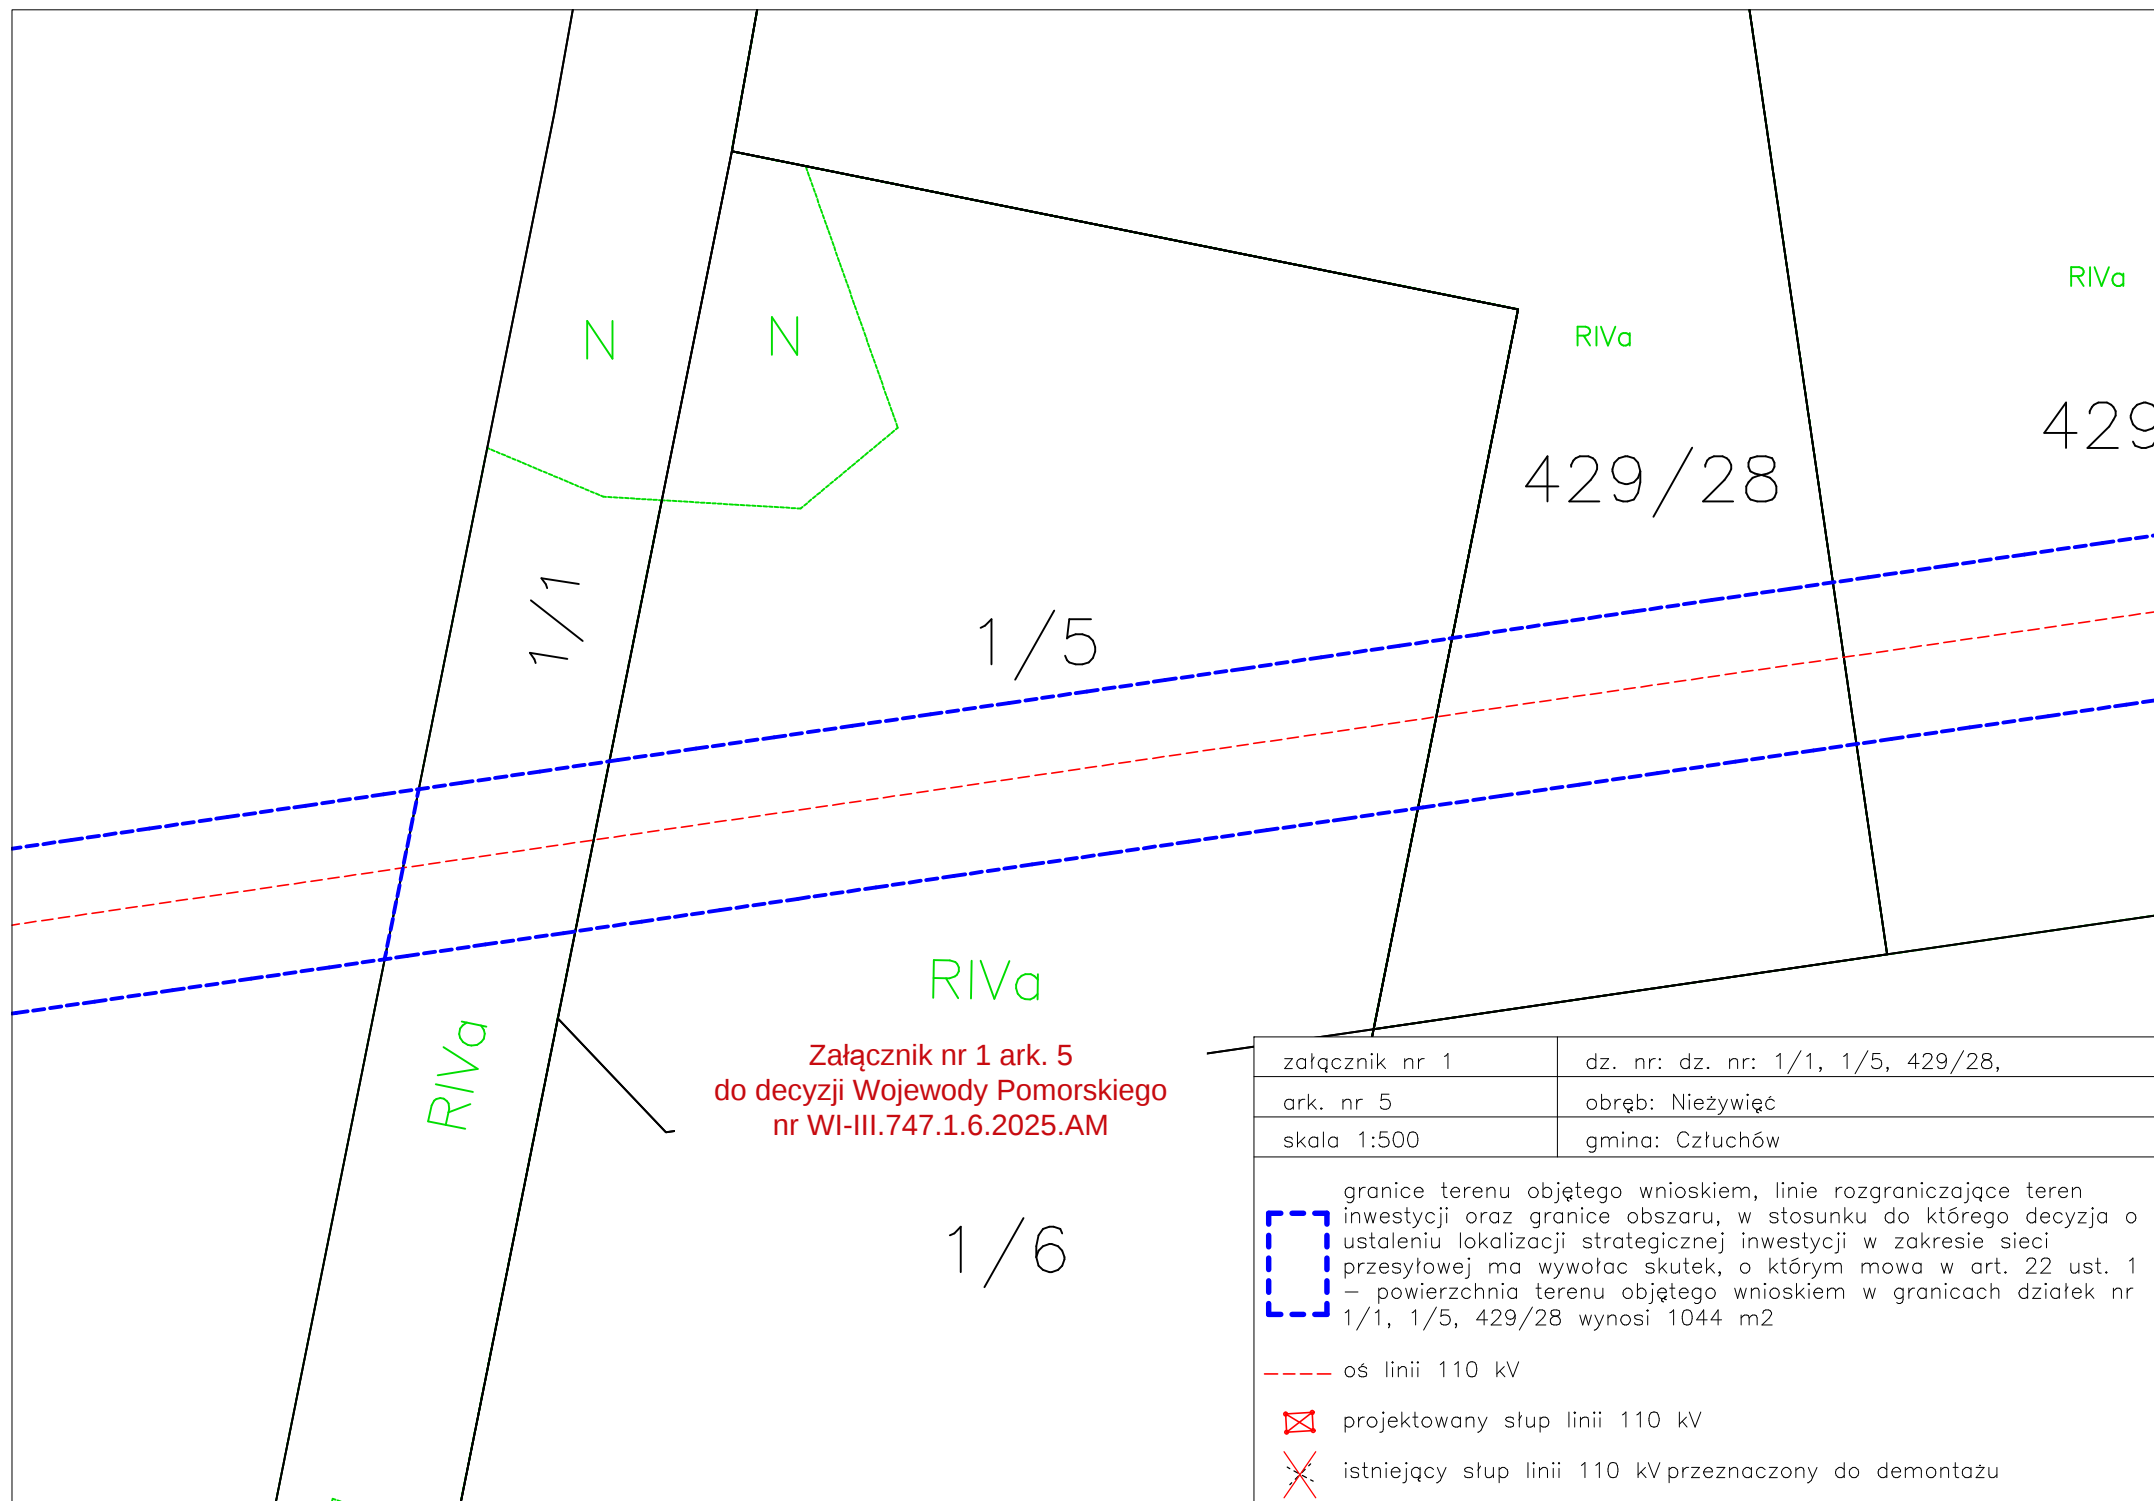

Załącznik nr 1 ark. 5
do decyzji Wojewody Pomorskiego
nr WI-III.747.1.6.2025.AM

załącznik nr 1	dz. nr: dz. nr: 1/1, 1/5, 429/28,
ark. nr 5	obręb: Nieżywiec
skala 1:500	gmina: Człuchów

granicę terenu objętego wnioskiem, linie rozgraniczające teren inwestycji oraz granice obszaru, w stosunku do którego decyzja o ustaleniu lokalizacji strategicznej inwestycji w zakresie sieci przesyłowej ma wywołać skutek, o którym mowa w art. 22 ust. 1 – powierzchnia terenu objętego wnioskiem w granicach działek nr 1/1, 1/5, 429/28 wynosi 1044 m²