


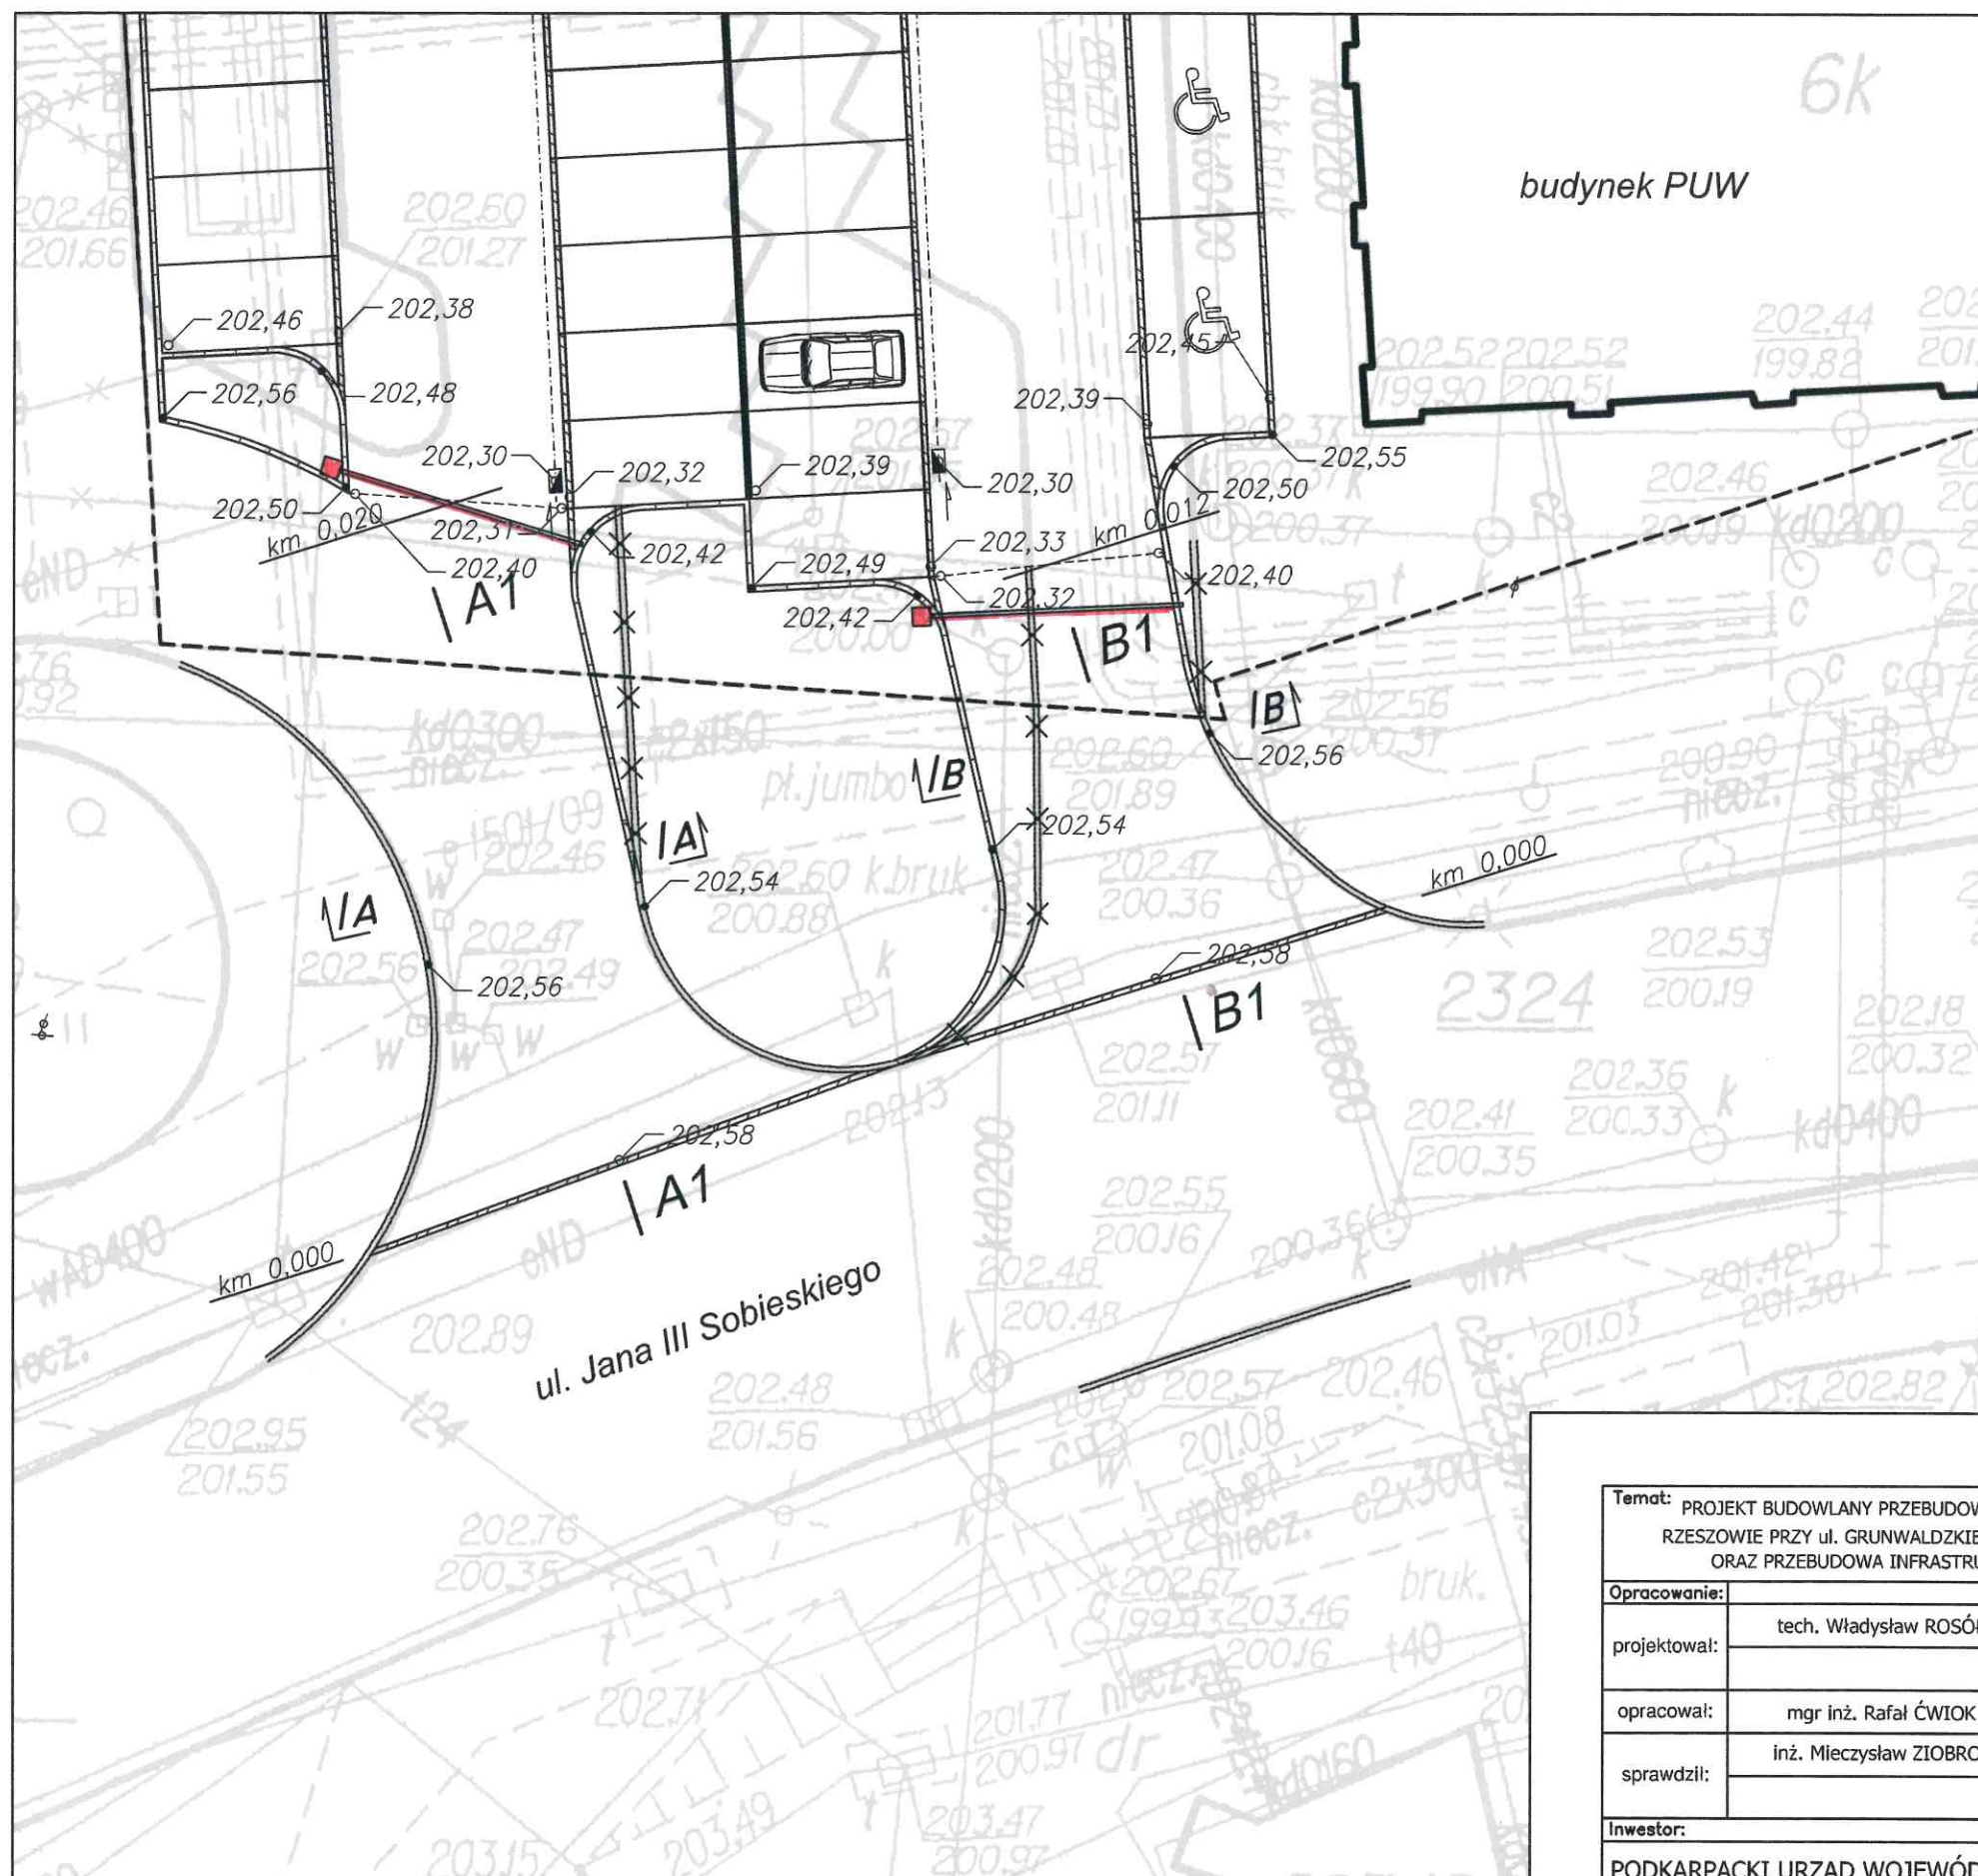

**PLAN SYTUACYJNO-  
WYSOKOŚCIOWY  
ZJAZDU  
PO PRZEBUDOWIE**  
Skala: 1:200

**Legenda:**

- rzędna wysokości  
krawężnika stojącego
- rzędna wysokości  
krawężnika najazdowego,  
placów z nawierzchnią z kostki  
oraz kłap wpustów ulicznych

**Temat:** PROJEKT BUDOWLANY PRZEBUDOWY PARKINGU PRZED BUDYNKIEM PODKARPACKIEGO URZĘDU WOJEWÓDZKIEGO W RZESZOWIE PRZY ul. GRUNWALDZKIEJ 15 WRAZ Z PRZEBUDOWĄ SCHODÓW TERENOWYCH OD STRONY ul. PIŁSUDZKIEGO ORAZ PRZEBUDOWA INFRASTRUKTURY TECHNICZNEJ na działkach nr 584/8, 566/18 I 586/1; obr. 207, Rzeszów.

| Opracowanie:                                                                      | Nr. uprawnień                                         | Podpis               |  <b>PRACOWNIA PROJEKTOWA<br/>ADAM WILKOS</b><br><small>* 35-111 Rzeszów, ul. M. Reja 12</small> |                         |
|-----------------------------------------------------------------------------------|-------------------------------------------------------|----------------------|---|-------------------------|
| projektował:                                                                      | tech. Władysław ROSOŁ                                 | D-68/77              |   |                         |
| opracował:                                                                        | mgr inż. Rafał CŹWIOK                                 |                      | BRANŻA: drog.   | FAZA: projekt budowlany |
| sprawdził:                                                                        | inż. Mieczysław ZIOBRO                                | WZDP<br>2-620/178/66 | DATA: listopad 2010   | SKALA: 1:200            |
| Inwestor:                                                                         | Rysunek:                                              |                      |   | Nr. rys:                |
| PODKARPACKI URZĄD WOJEWÓDZKI<br>w Rzeszowie<br>35-959 RZESZÓW, ul. Grunwaldzka 15 | PLAN SYTUACYJNO-WYSOKOŚCIOWY<br>ZJAZDU PO PRZEBUDOWIE |                      |   | D-Z-02                  |
|                                                                                   |                                                       |                      |   | WERSJA: A               |