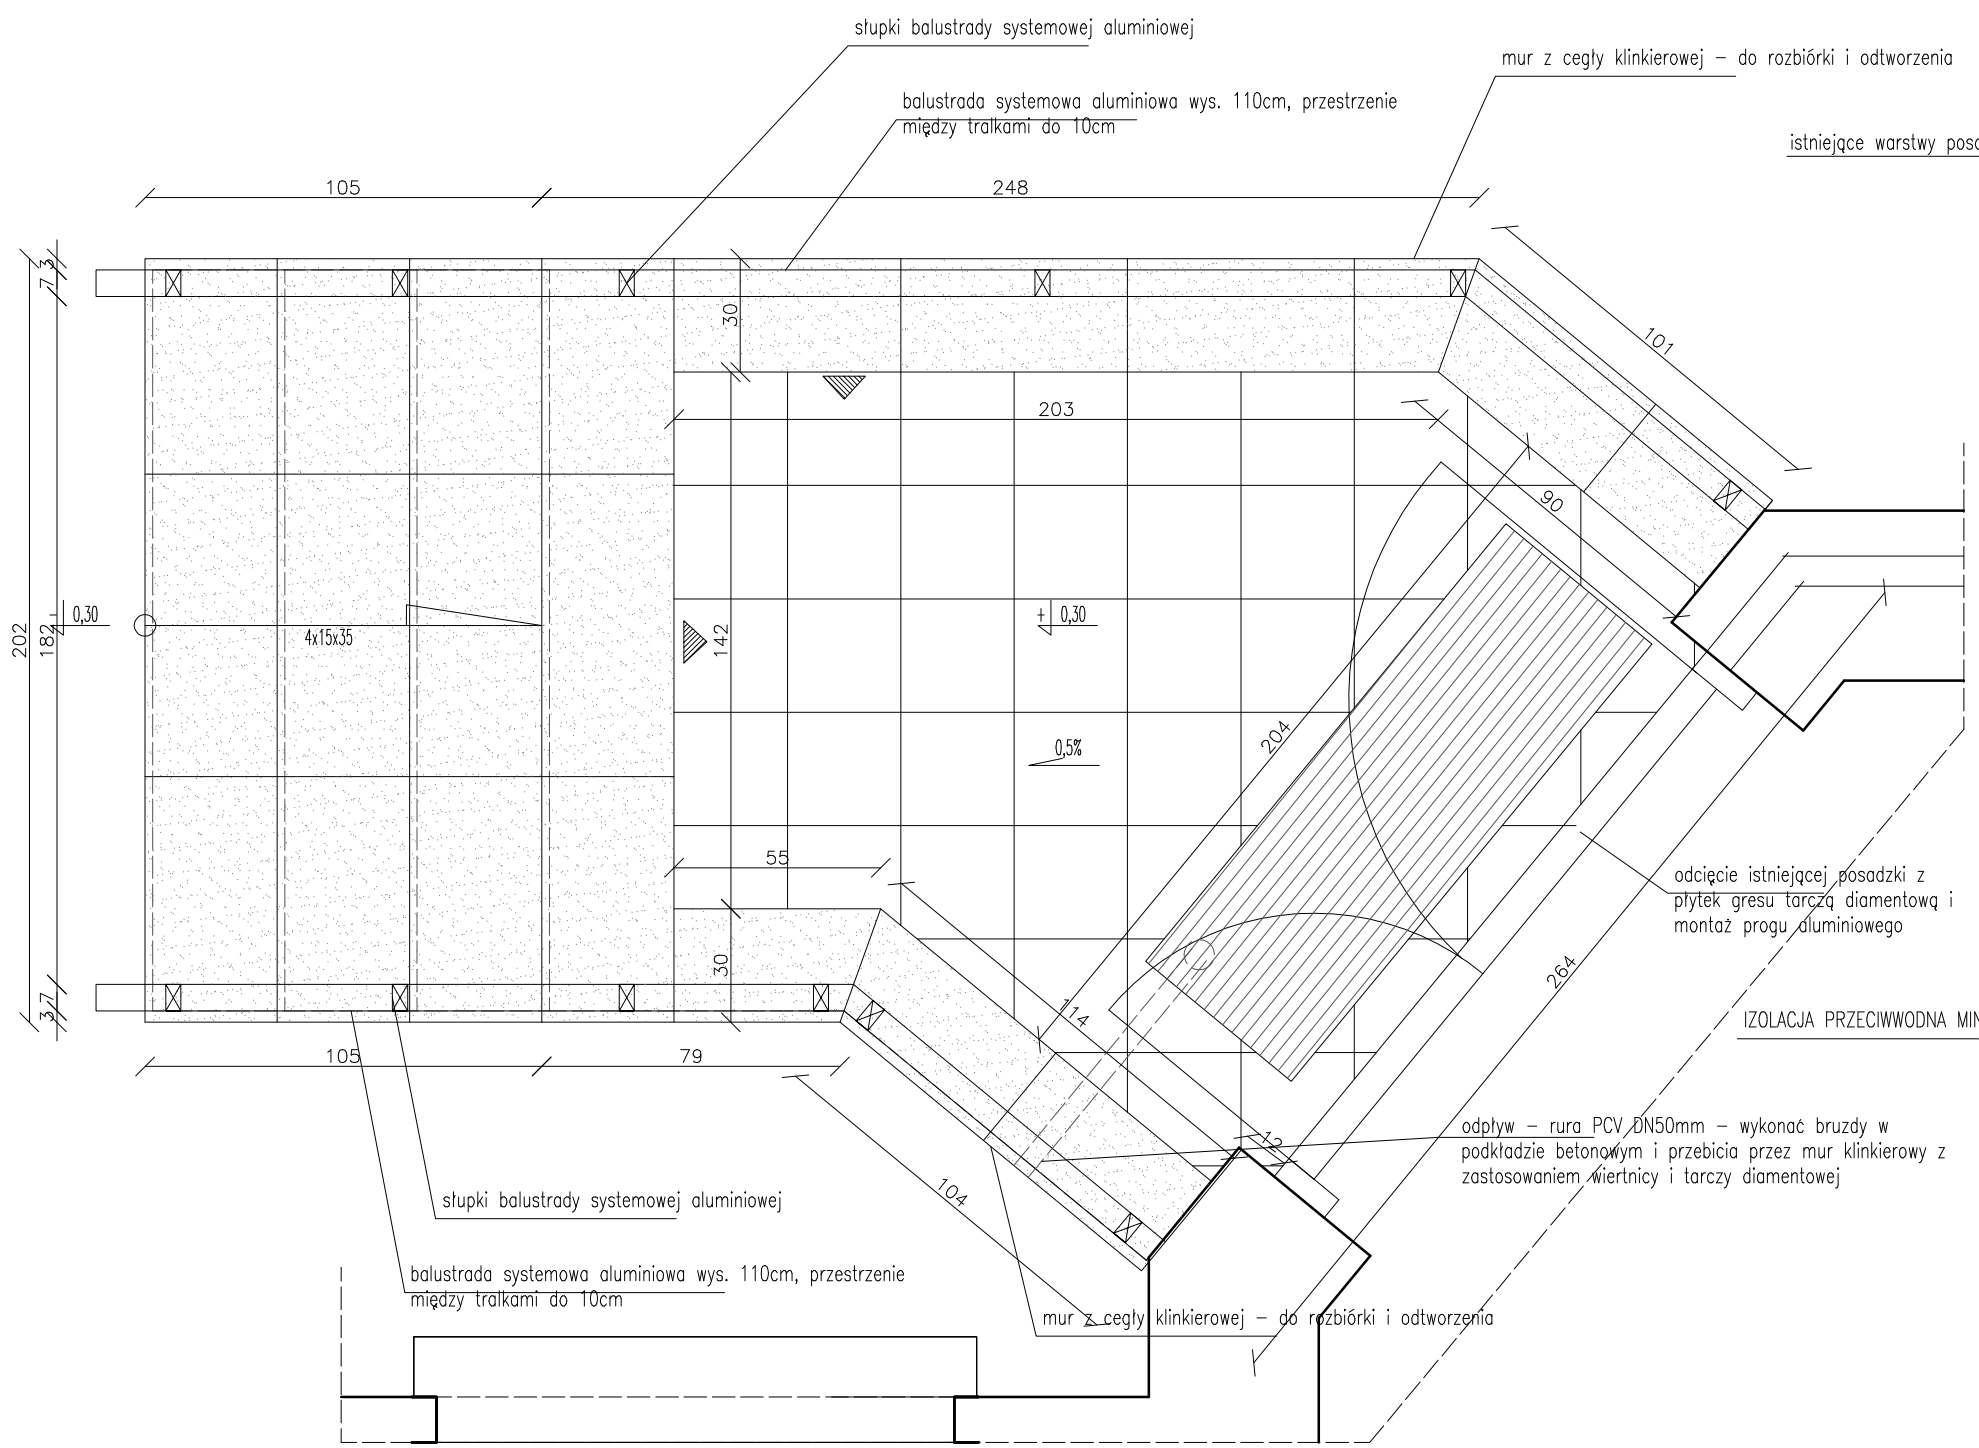

RZUT skala 1:20

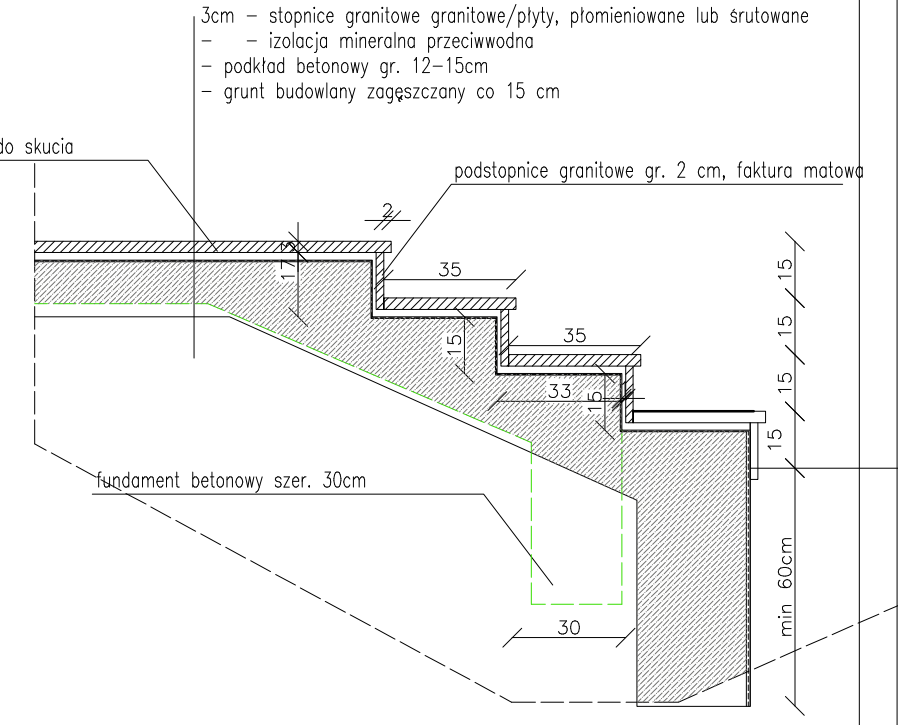

PRZEKRÓJ POPRZECZNY PRZEZ BIEG SCHODÓW skala 1:20

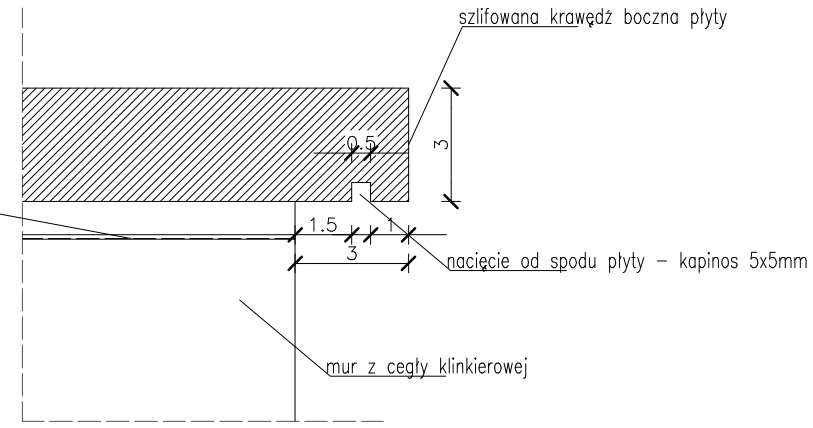

DETAL KRAWĘDZI BOCZNEJ PŁYTY skala 1:2

– stopnice granitowe gr. 3 cm, płomieniowane lub śrutowane

– płytki granitowe 30x30cm gr. 2 cm, płomieniowane lub śrutowane

– wycieraczka systemowa z krat ocynkowanych z osadnikiem, 150x50cm

– izolacja przeciwodna minerlana – szlamem cementowym

– kierunek układania płyt

UWAGI:

* WSZYSTKIE WYMIARY SPRAWDZIĆ W NATURZE
* ROZBIEŻNOŚCI WYJAŚNIĆ Z PROJEKTANTEM
* WSZYSTKIE OKŁADZINY Z PŁYT GRESU, BALUSTRADY I MUR SPOCZNIKÓW I SCHODÓW Z CEGŁY KLINKIEROWEJ – DO ROZBIÓRKI.
* PO ODKRYCIU KONSTRUKCJI POSADOWIENIA DOKONAĆ OCENY TECHNICZNEJ I ZGODNOŚCI STANU ISTNIEJĄCEGO Z DOKUMENTACJĄ PROJEKTOWĄ
* DO MONTAŻU PŁYT KAMIENNYCH STOSOWAĆ ZAPRAWY KLEJOWE MROZOODPORNE, ZAWIERAJĄCE TRAS
* PŁYTY UKŁADAĆ ZE SPADKIEM 0,5% NA STRONĘ ZEWNĘTRZNĄ.
* WYMIARY BEZ MIANA PODANE W CENTYMETRACH

JEDNOSTKA PROJEKTOWA
eN STUDIO Marcin Tur
ul. Z. Krasińskiego 2 lok. 7, 15–268 Białystok
tel. 510 712 071 e–mail: marcin–tur@wp.pl

SCHODY ZEWNĘTRZNE K1

NAZWA OBIEKTU
REMONT BUDYNKU NR 5 – KONTROLI SZCZEGÓŁOWEJ SAMOCHODÓW CIĘŻAROWYCH
na drogowym przejściu granicznym Bobrowniki – Bierestowica

ADRES OBIEKTU
16–040 Bobrowniki, Gmina Gródek pow. białostocki, woj. podlaskie,
Dz. nr 183 i 184/2 obręb 2 – Bobrowniki

STADIUM
PROJEKT WYKONAWCZY

DATA	SKALA	NUMER RYSUNKU
03–06–2021	1:20; 1:2	A6

PROJEKTANT		NR UPRAW.	PODPIS
architektura	mgr inż. arch. MARCIN TUR	35/PDOKK /2015	