












LEGENDA

-  – BUDYNEK NR 5 – przedmiot opracowania
-  – budynki istniejące

-  **e** – istniejąca doziemna instalacja elektryczna
-  **t** – istniejąca doziemna instalacja telekomunikacyjna
-  **w** – istniejąca doziemna instalacja wodociągowa
-  **c** – istniejąca doziemna sieć ciepłownicza
-  **kd** – istniejąca doziemna instalacja kanalizacji deszczowej
-  **ks** – istniejąca doziemna instalacja kanalizacji sanitarnej

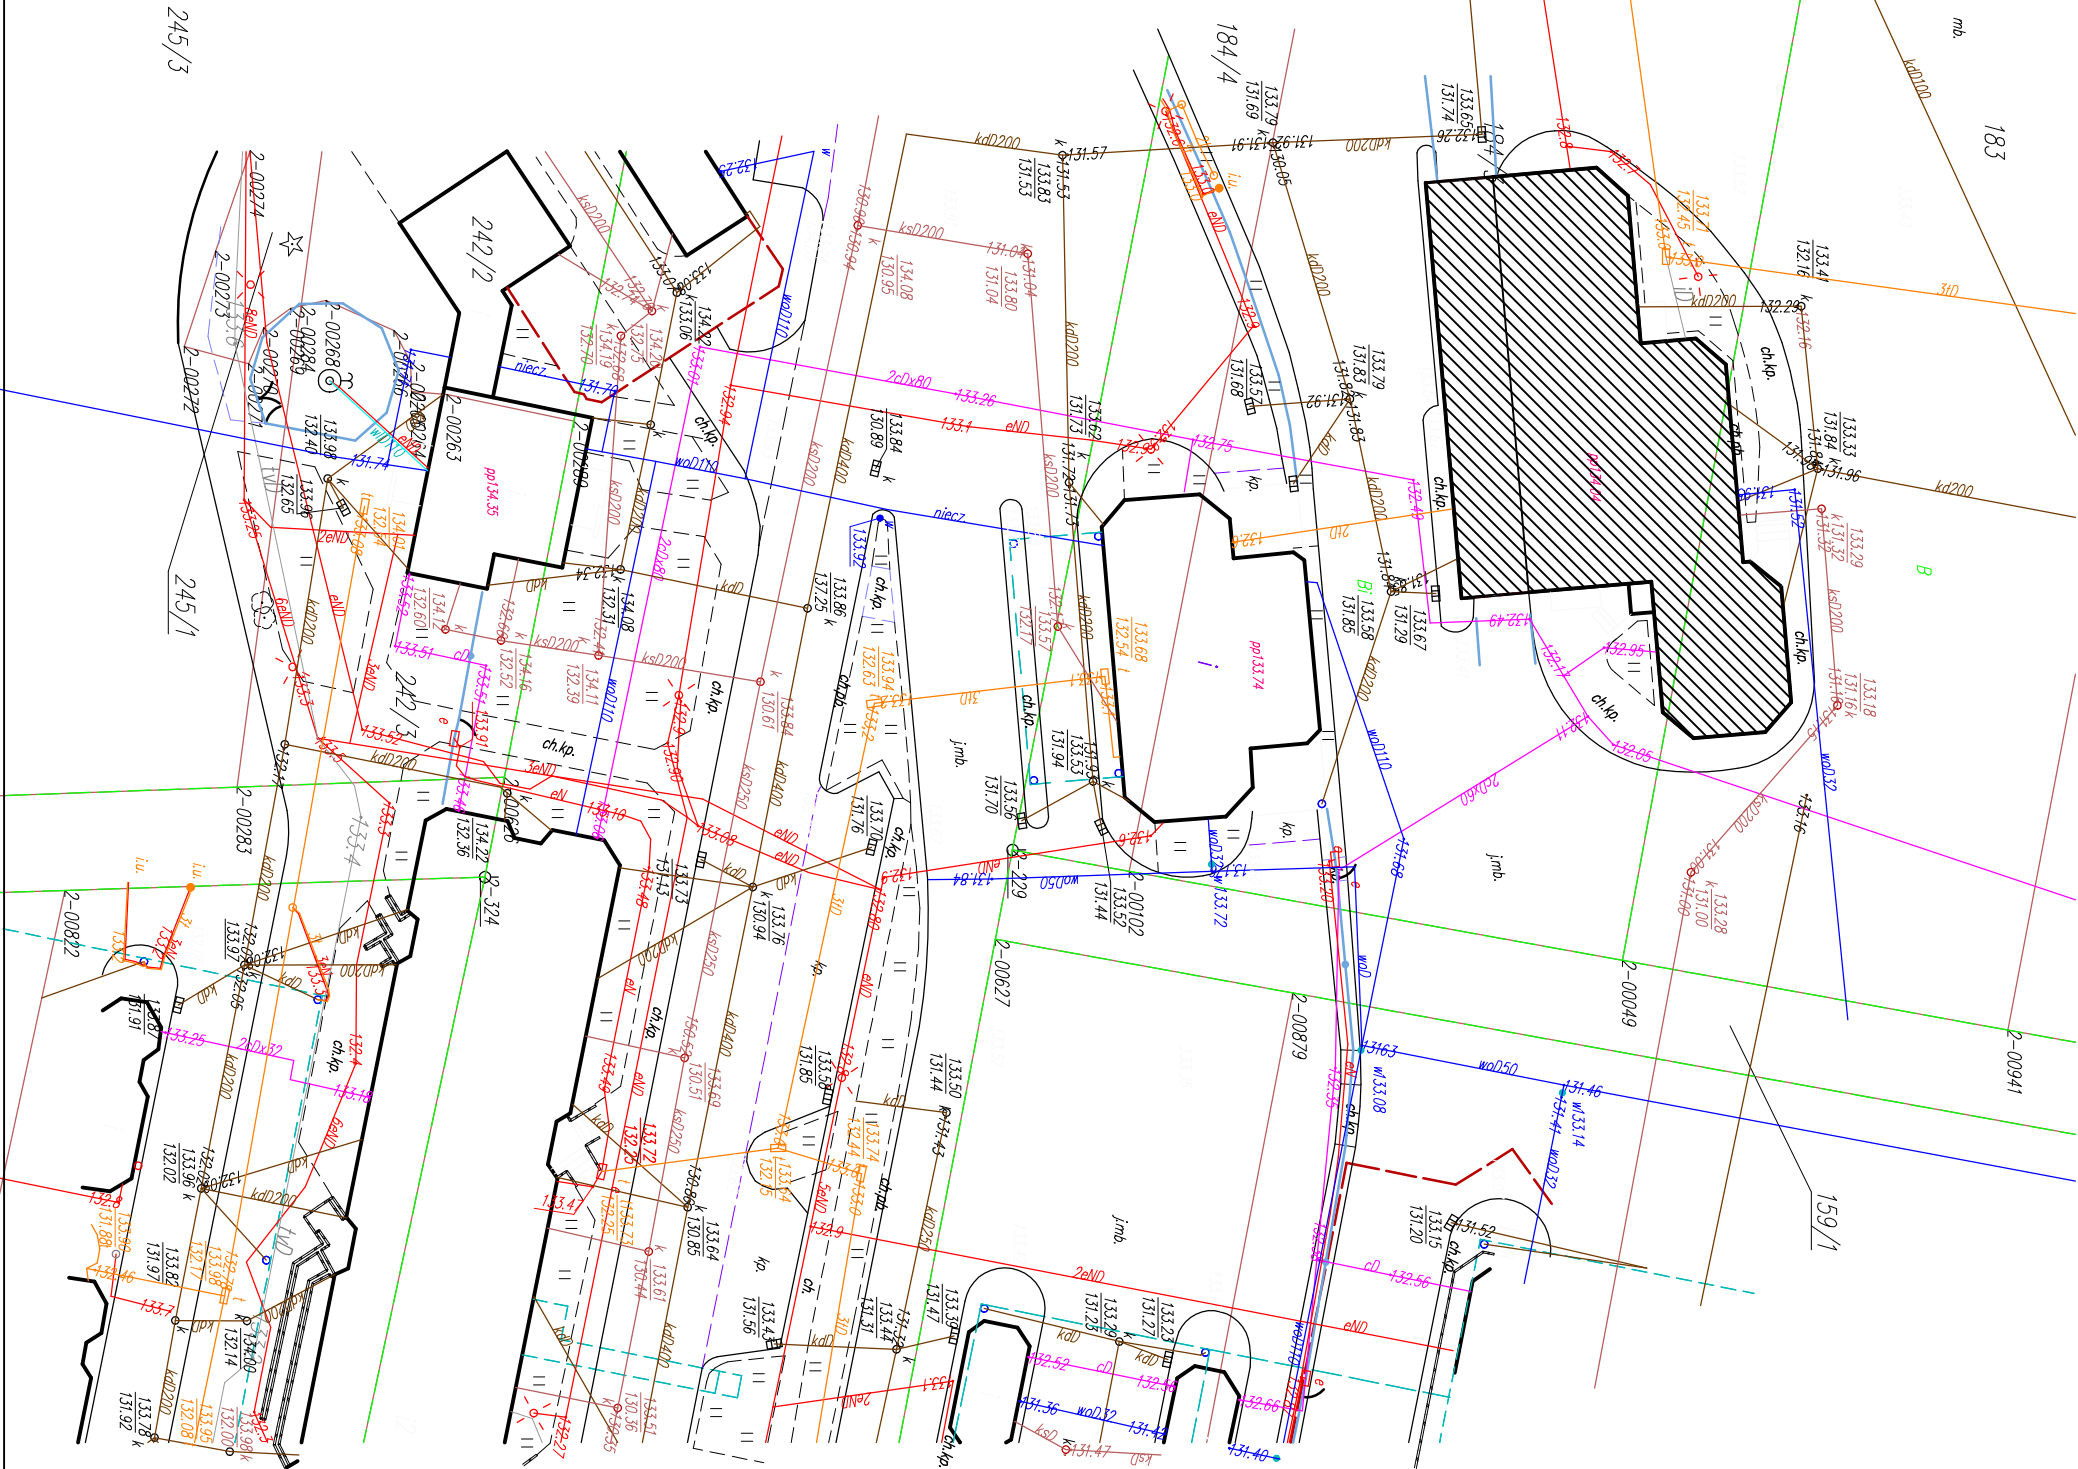

PLAN SYTUACYJNY

JEDNOSTKA PROJEKTOWA			
en STUDIO Marcin Tur			
ul. Z. Kosińskiego 2 lok. 7, 15-268 Białystok			
tel. 510 712 071			
e-mail: marcin-tur@wp.pl			
NAZWA OBIEKTU			
REMONT BUDYNKU NR 5 – KONTROLI SZCZEGÓŁOWEJ			
SAMOCHODÓW CIĘŻAROWYCH			
na drogowym przejściu granicznym Bobrowniki – Białystok			
ADRES OBIEKTU			
16-040 Bobrowniki, Gmina Gródek pow. białostocki, woj. podlaskie,			
Dz. nr 183 i 184/3 obręb 2 – Bobrowniki			
STADIUM			
PROJEKT WYKONAWCZY		NUMER RYSUNKU	
DATA	SKALA		
03-06-2021	1:500		
PROJEKTANT	NR UPRZĄD.PODPIS	A1	
mgr inż. grch.	35/PDOKK		
PROJEKTOWAŁ			
MARCIN TUR			