


ELEWACJA POŁUDIOWO–WSCHODNIA SKALA 1:100

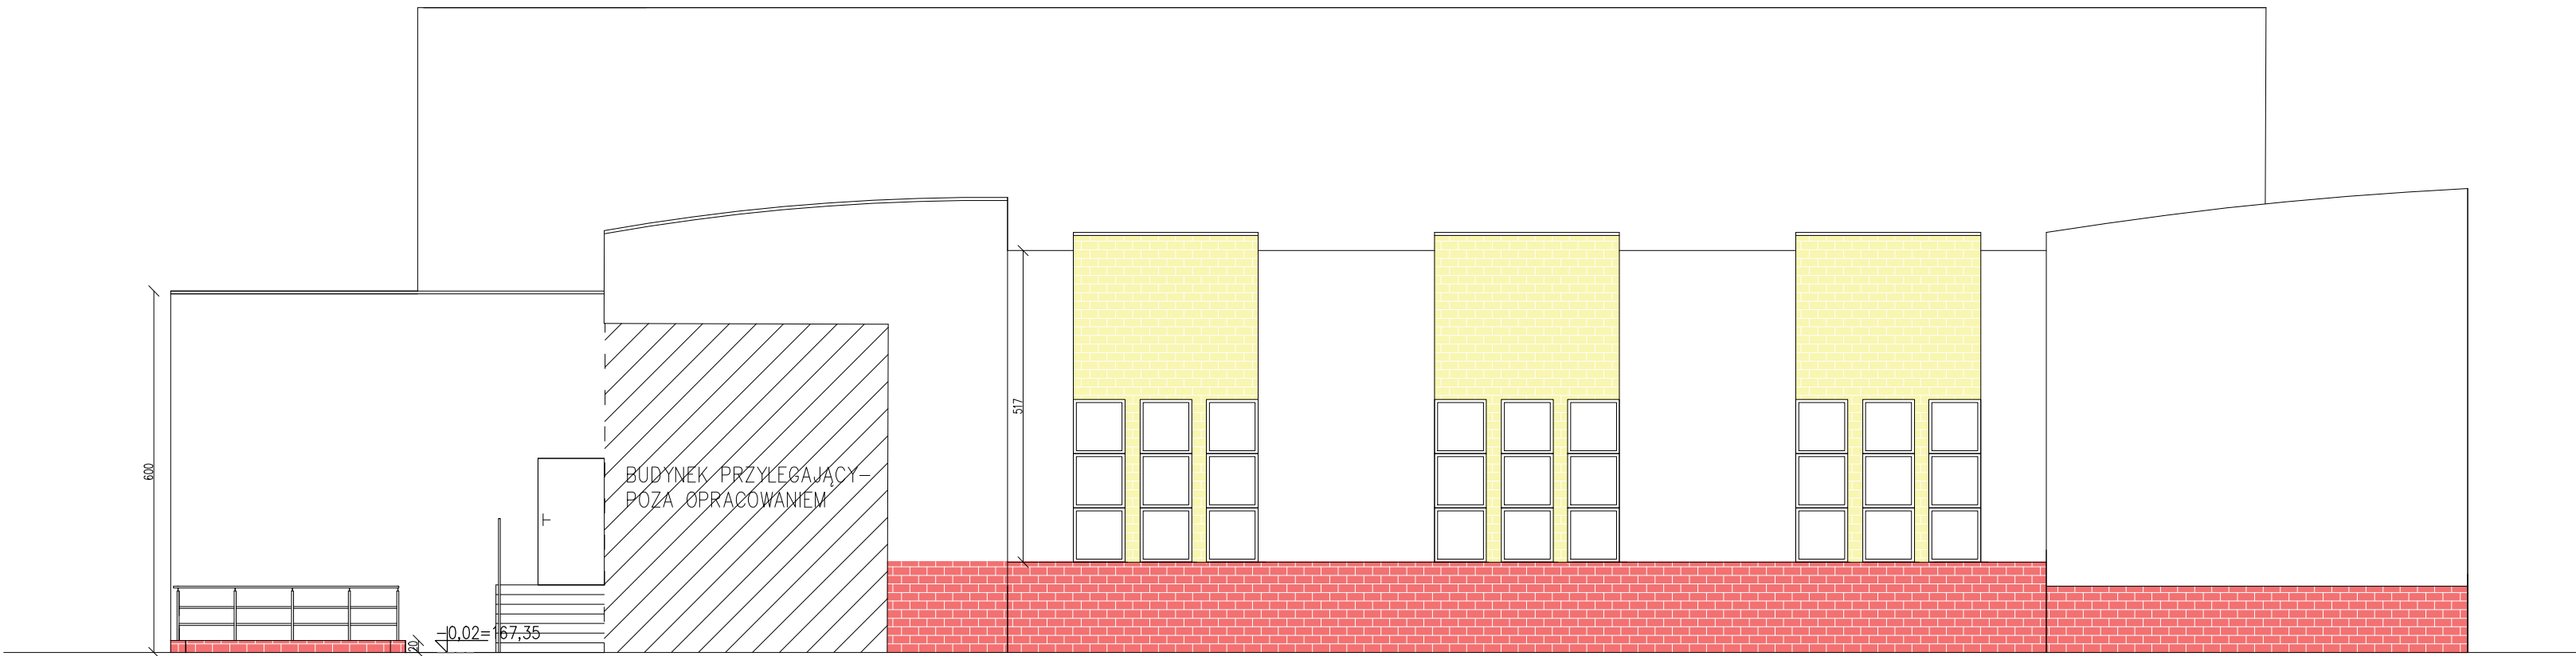

ELEWACJA PÓŁNOCNO–ZACHODNIA SKALA 1:100



LEGENDA:

- CEGLA CERAMICZNA PEŁNA ŻÓŁTA
- TYNK
- PŁYTY GRESOWE
- COKÓŁ Z CEGŁY CERAMICZNEJ PEŁNEJ CZERWONEJ
- OBSZAR POZA OPRACOWANIEM

1. Projekt rozpatrywać łącznie z opisem technicznym.
2. Wszelkie prace należy prowadzić zgodnie z zasadami sztuki budowlanej, szczegółowymi zaleceniami polskich przepisów i norm branżowych, atestów i dopuszczeń do stosowania oraz według zaleceń i zgodnie z technologiami producentów wszelkich wyrobów i systemów stosowanych w realizacji projektu.
3. Niniejsza dokumentacja stanowi część opracowania wielobranżowego. Dokumentację wielobranżową należy rozpatrywać jako całość.
4. Nie należy prowadzić robót w oparciu o dokumentację jednej branży bez sprawdzenia ich odniesień do pozostałych branż.

"ATM" Krzysztof Mikłaszewicz- usługi budowlane 15-399 Białystok, ul. Składowa 12 lok. 107 tel. 85 742 40 08 wew. 20 , atmprojekty@interia.pl		NR RIS. I-2 DATA 10.06.2021
NAZWA I ADRES OBIEKTU BUDOWLANEGO BUDYNEK ODPRAW CELNYCH I KONTROLI SZCZEGÓŁOWEJ SAMOCHODÓW CIĘŻAROWYCH NR 3A NA PLATFORMIE WJAZDOWEJ DROGOWEGO PRZEJŚCIA GRANICZNEGO W KUŹNICY		
STADIUM PROJEKTU: P.W.	NAZWA RYSUNKU: ELEWACJE PŁD-WSCH. PŁN-ZACH.	SKALA: 1:100
SPECJALNOŚĆ: KONSTRUKCYJNO- BUDOWLANA	PROJEKTANCI:	PODPIS:
OPRACOWANIE CHRONIONE PRAWEM AUTORSKIM		