








ELEWACJA PÓŁNOCNO-ZACHODNIA

-  – POWIERZCHNIA ŚCIAN Z WYKOŃCZENIEM TYNKIEM "KORNIK" DO REMONTU
-  – POWIERZCHNIA ŚCIAN Z WYKOŃCZENIEM CEGŁĄ KLINKIEROWĄ – DO OCZYSZCZENIA I ZMYCIA
-  – POWIERZCHNIA ŚCIAN Z WYKOŃCZENIEM PŁYTAMI GRES – DO OCZYSZCZENIA I ZMYCIA
-  – POWIERZCHNIA ŚCIAN Z WYKOŃCZENIEM CEGŁĄ KLINKIEROWĄ DO USUNIĘCIA WYKWITÓW SOLNYCH

- UWAGI:
- \* WSZYSTKIE WYMIARY SPRAWDZIĆ W NATURZE
  - \* ROZBIEŻNOŚCI WYJAŚNIĆ Z PROJEKTANTEM
  - \* WSZYSTKIE POWIERZCHNIE TYNKOWANE DO REMONTU I MALOWANIA W KOLORZE ZŁAMANEJ BIELI
  - \* KOLORYSTYKĘ FARB ELEWACYJNYCH I OBRÓBEK BLACHARSKICH UZGODNIĆ Z INWESTOREM/PROJEKTANTEM NA PODSTAWIE WZORNIKÓW KOLORYSTYCZNYCH PRODUCENTA
  - \* WSZYSTKIE PARAPETY ZEWNĘTRZNE NA ŚCIANACH Z TYNKIEM ZEWNĘTRZNYM DO WYMIANY
  - \* WSZYSTKIE WYSOLENIA NA ŚCIANACH KLINKIEROWYCH USUNĄĆ ZA POMOCĄ PREPARATU DO NEUTRALIZACJI SOLI

remont obudowy wylazu –  
naprawa powierzchni betonowej  
– zmycie i usunięcie  
odspojonych warstw,  
dezynfekcja budowlanym  
środkiem przeciwko grzybom i  
porostom, uzupełnienie w  
systemie napraw betonu PCC,  
zatarcie na gładką szpachlówką  
do betonu PCC

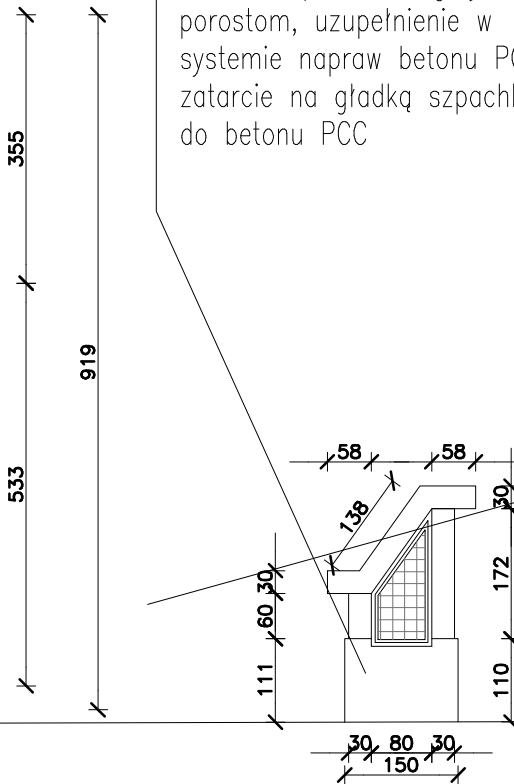

JEDNOSTKA PROJEKTOWA <b>eN STUDIO</b> Marcin Tur ul. Z. Krasinskiego 2 lok. 7, 15-268 Białystok tel. 510 712 071 e-mail: marcin-tur@wp.pl		
<b>ELEWACJA PÓŁNOCNO-ZACHODNIA</b>		
NAZWA OBIEKTU REMONT ELEWACJI BUDNKU GŁÓWNEGO NR 1 na drogowym przejściu granicznym Kuźnica Białostocka – Bruzgi		
ADRES OBIEKTU 16-123 Kuźnica, gmina Kuźnica, pow. sokółski WOJ. PODLASKIE dz. nr ewid. gr.: 1594- obręb 0015 Kuźnica		
STADIUM PROJEKT WYKONAWCZY		
DATA 03-06-2021	SKALA 1:100	NUMER RYSUNKU A3
PROJEKTANT architektura mgr inż. arch. MARCIN TUR	NR UPRAW. 35/PROJEKT /2015	PODPIS