ZAKRES REMONTU ŚCIAN W POMIESZCZENIU KONTROLI:

* WSZYTKIE POWIERZCHNIE TYNKOWANE ŚCIAN I SUFITÓW W POMIESZCZENIU KONTROLI DO REMONTU
* ZDJĄĆ WSZYSTKIE ODSPOJONE WARSTWY I UZUPEŁNIĆ SZPACHLKÓWKĄ GIPSOWĄ
* MALOWAĆ FARBAMI AKRYLOWYMI ODPORNYMI NA SZOROWANIE W KOLORZE SZARYM – UZGODNIĆ KOLOR Z ZAMAWIAJĄCYM
* OCZYŚCIĆ POWIETRZEM POD CIŚNIENIEM ZAINSTALOWANY W POMIESZCZENIU OSPRZĘT I ELEMENTY INSTALACJI
* WYMIENIĆ W POMIESZCZENIU WSZYSTKIE OBUDOWY ROZDZIELNI ELEKTRYCZNYCH INSTALACJI GNIAZD WTYKOWYCH I OŚWIETLENIA ORAZ WSZYSTKIE NATYNKOWE ŁĄCZNIKI OŚWIETLENIA I GNIAZDA WTYKOWE 230v I 380V ORAZ USZKODZONE I NIEKOMPLETNE KORYTKA INSTALACYJNE
* USUNĄĆ SZCZOTKAMI ZANIECZYSZCZENIA Z POWIERZCHNI PRZEWODÓW INSTALACYJNYCH I OSPRZĘTU.

UWAGI:

* WSZYSTKIE WYMIARY SPRAWDZIĆ W NATURZE
* ROZBIEŻNOŚCI WYJAŚNIĆ Z PROJEKTANTEM
* POSADZKI WYKONYWAĆ WG WYTYCZNYCH PRODUCENTA SYSTEMU – STOSOWAĆ KOMPLETNY SYSTEM JEDNEGO PRODUCENTA
* WSZYSTKIE POSADZKI I OKŁADZINY GRES W POMIESZCZENIU KONTROLI DO POZOSTAWIENIA – UMYĆ I OCZYŚCIĆ
* SCHODY W POMIESZCZENIU WYKOŃCZYĆ W SYSTEMIE POSADZKI ŻYWICZNEJ WRAZ Z PODSTOPNICAMI I MONTAEM LISTEW METALOWYCH
* WSZYTKIE POWIERZCHNIE TYNKOWANE ŚCIAN W POMIESZCZENIU KONTROLI DO REMONTU

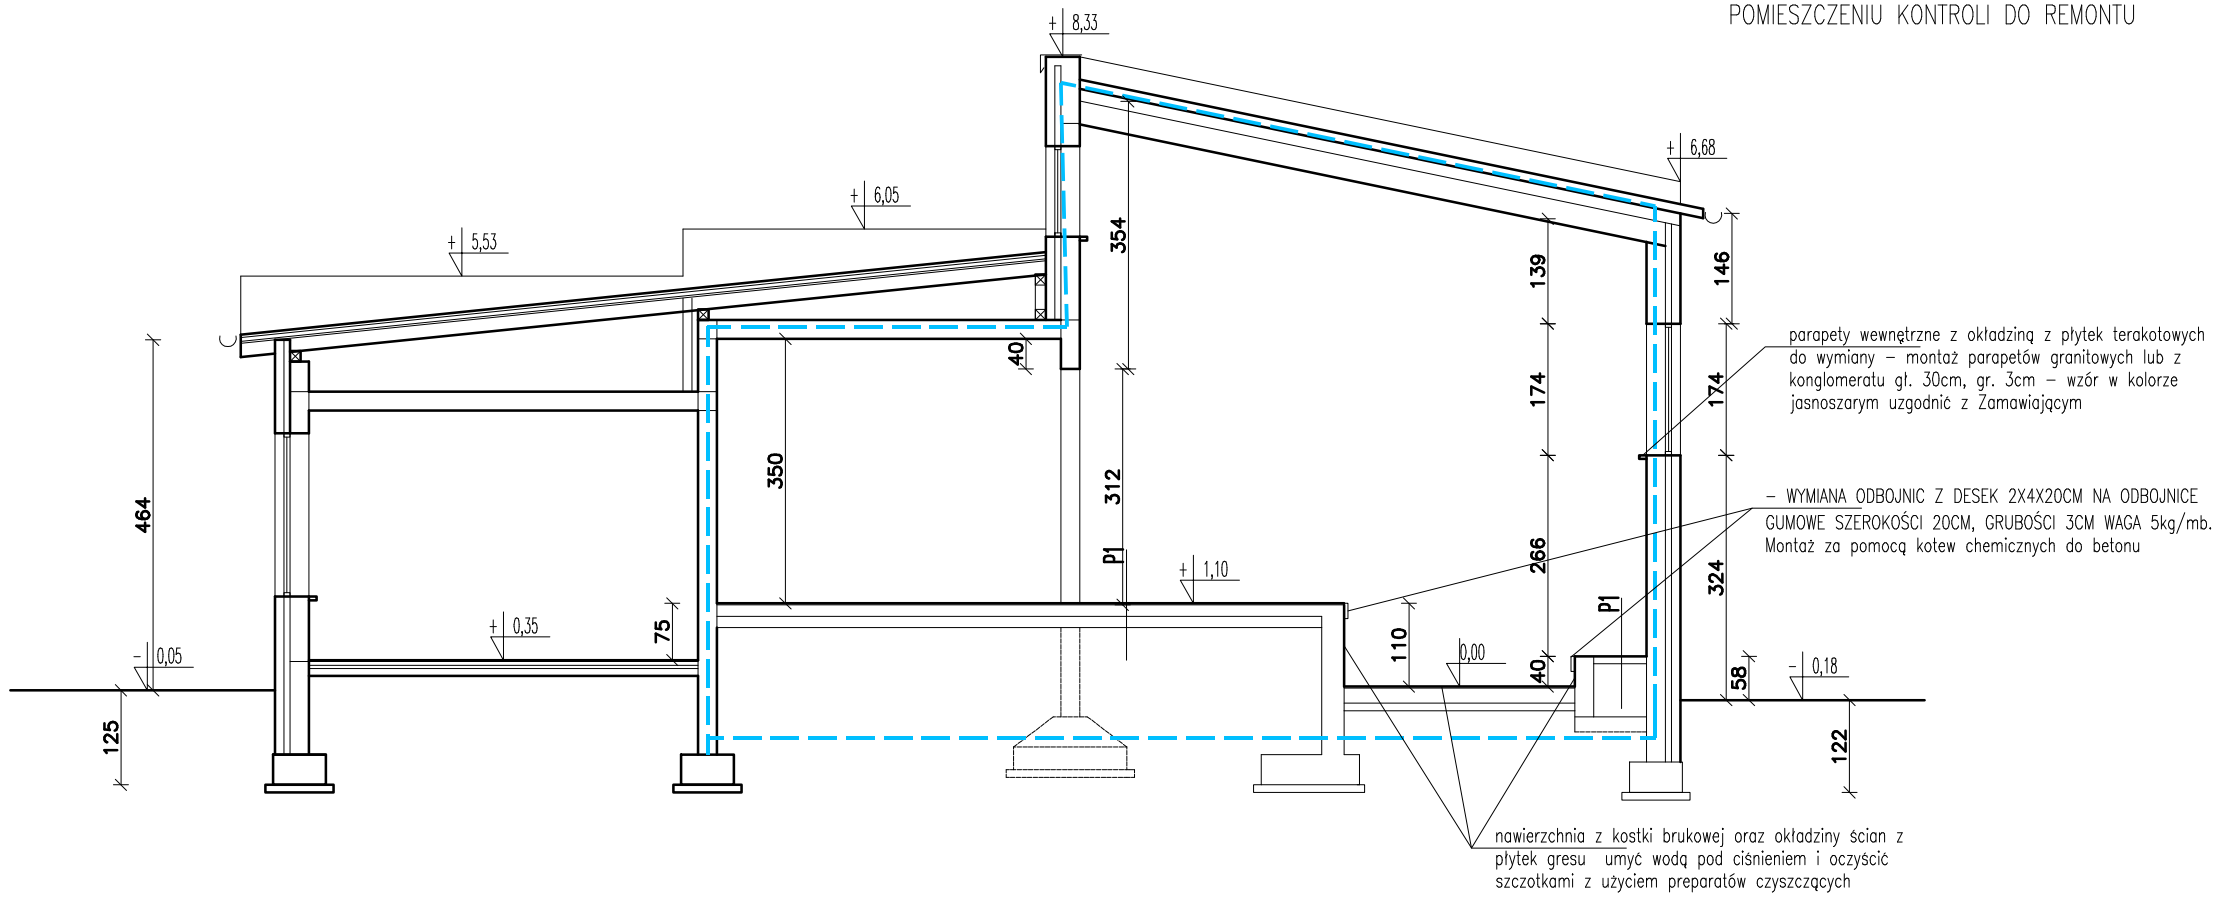

SKŁAD P1

–	**warstwa wykończeniowa posadzki żywicznej x2**
–	**posypka – piasek kwarcowy 0,2–0,8mm**
–	**warstwa zasadnicza posadzki żywicznej**
–	**posypka – piasek kwarcowy 0,4–0,8mm**
–	**warstwa gruntująca –**
0,7–1,5	**wylewka cienkowarstwowa, wyrównująca**
1	*płytki gresu do rozbiórki*
–	*wyrównanie podłoża przez szlifowanie*
–	isntniejący podkład betonowy, zbrojony siatką stalową

WARSTWY SYSTEMU POSADZKI MA BAZIE ŻYWIC EPOKSYDOWYCH, ANTYPOŚLIZGOWEJ KOLOR RAL 6011 (ZIELONY)

– – – – – – POMIESZCZENIE OBJĘTE ZAKRESEM REMONTU WE WNĘTRZACH

JEDNOSTKA PROJEKTOWA
eN STUDIO Marcin Tur
ul. Z. Krasińskiego 2 lok. 7, 15–268 Białystok
tel. 510 712 071 e–mail: marcin–tur@wp.pl

PRZEKRÓJ A–A

NAZWA OBIEKTU
REMONT BUDYNKU NR 5 – KONTROLI SZCZEGÓŁOWEJ SAMOCHODÓW CIĘŻAROWYCH
na drogowym przejściu granicznym Bobrowniki – Bierestowica

ADRES OBIEKTU
16–040 Bobrowniki, Gmina Gródek pow. białostocki, woj. podlaskie,
Dz. nr 183 i 184/2 obręb 2 – Bobrowniki

STADIUM: PROJEKT WYKONAWCZY

DATA	SKALA	NUMER RYSUNKU
03–06–2021	1:100	A3

PROJEKTANT		NR UPRAW.	PODPIS
architektura	mgr inż. arch. MARCIN TUR	35/PDOKK /2015	