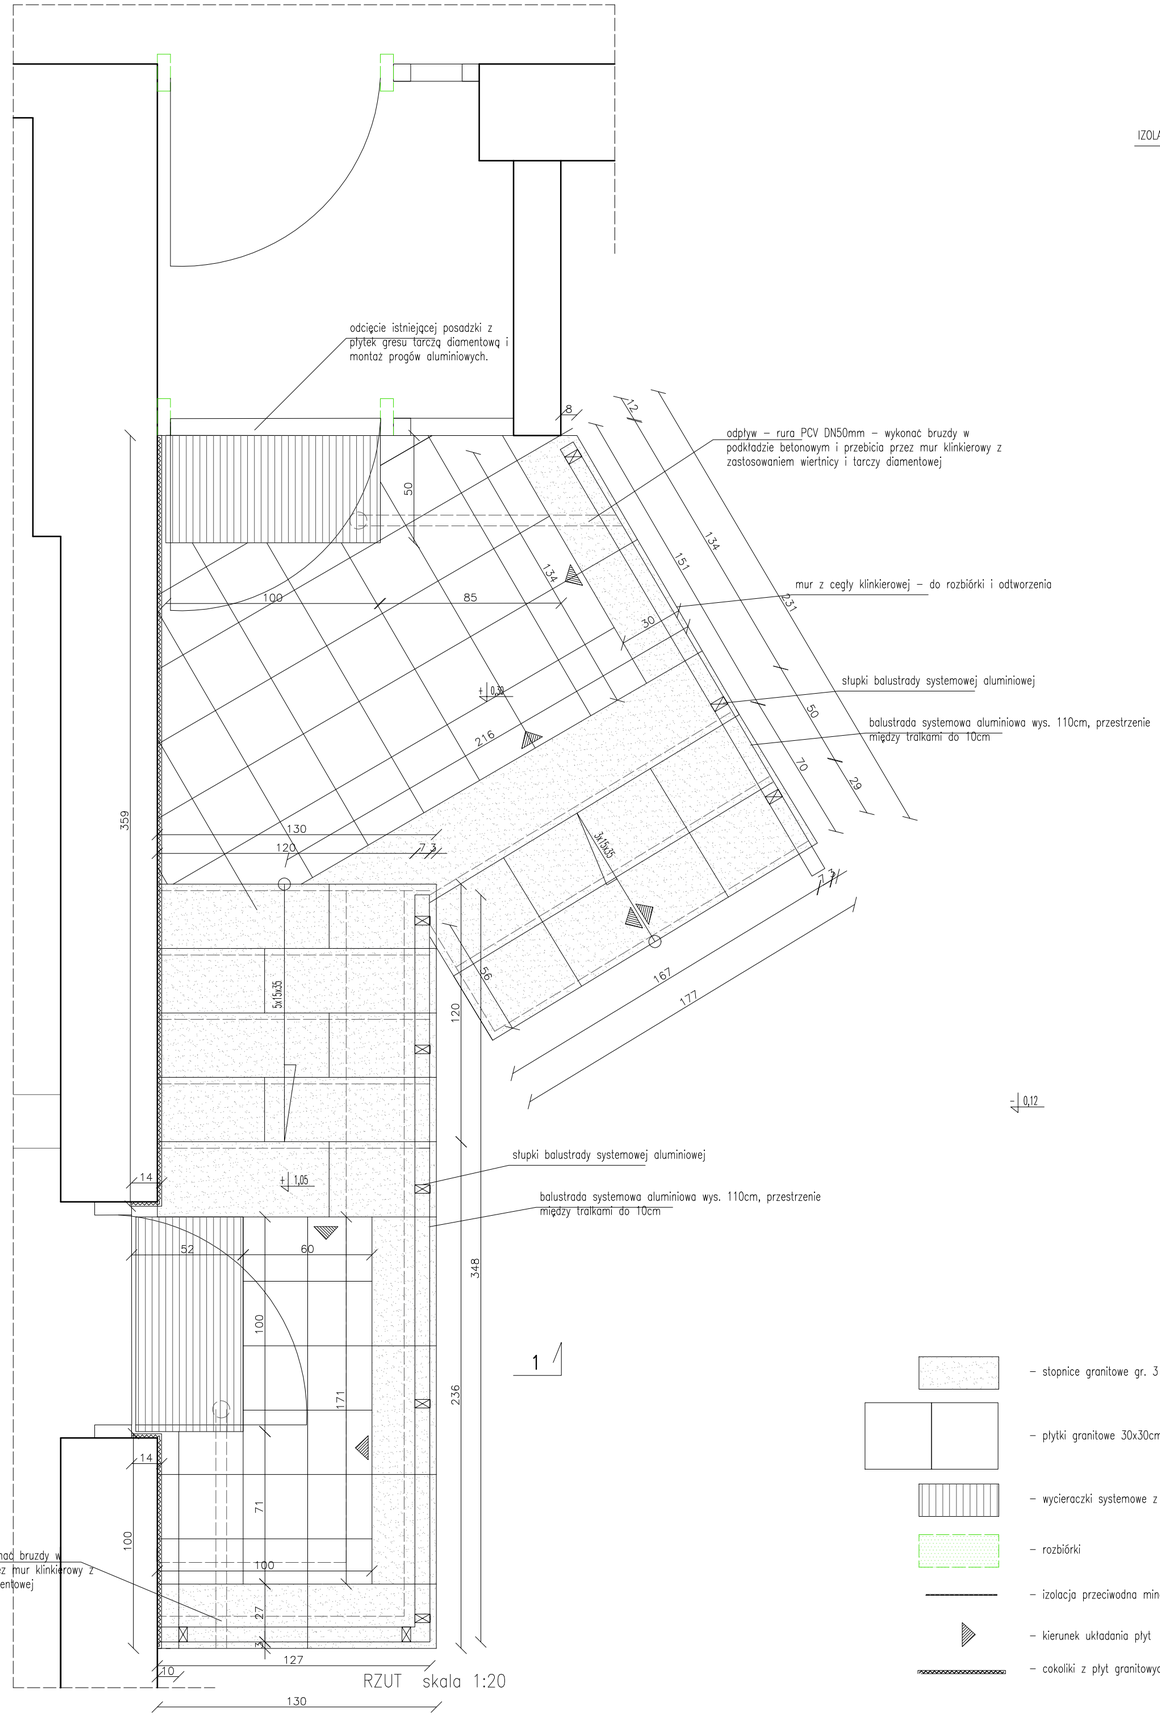

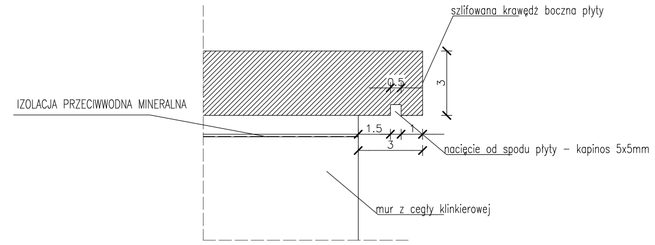

DETAL KRAWĘDZI BOCZNEJ PŁYTY skala 1:2

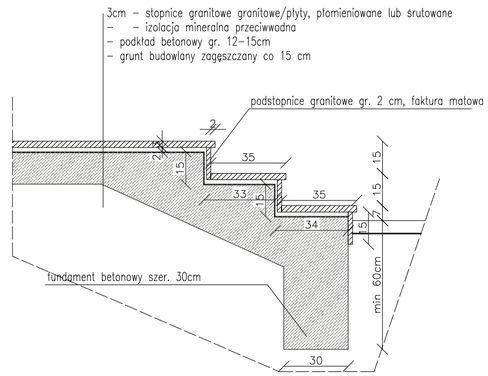

PRZEKRÓJ POPRZECZNY PRZEZ BIEG SCHODÓW skala 1:20

UWAGI:

* WSZYSTKIE WYMIARY SPRAWDZIĆ W NATURZE
* ROZBIEŻNOŚCI WYJAŚNIĆ Z PROJEKTANTEM
* WSZYSTKIE OKŁADZINY Z PŁYT GRESU, BALUSTRADY I MUR SPOCZNIKÓW I SCHODÓW Z CEGŁY KLINKIEROWEJ – DO ROZBIÓRKI.
* PO ODKRYCIU KONSTRUKCJI MURU OPOROWEGO I POSADOWIENIA DOKONAĆ OCENY TECHNICZNEJ I ZGODNOŚCI STANU ISTNIEJĄCEGO Z DOKUMENTACJĄ PROJEKTOWĄ
* DO MONTAŻU PŁYT KAMIENNYCH STOSOWAĆ ZAPRAWY KLEJOWE MROZOODPORNE, ZAWIERAJĄCE TRAS
* PŁYTY UKŁADAĆ ZE SPADKIEM 0,5% NA STRONĘ ZEWNĘTRZNĄ.
* WYMIARY BEZ MIANA PODANE W CENTYMETRACH

– stopnice granitowe gr. 3 cm, płomieniowane lub śrutowane

– płytki granitowe 30x30cm gr. 2 cm, płomieniowane lub śrutowane

– wycieraczki systemowe z krat ocynkowanych z osadnikiem, 100x50cm

– rozbiórki

– izolacja przeciwodna minerlana – szlamem cementowym

– kierunek układania płyt

– cokoliki z płyt granitowych matowych gr. 1,5 – 2 cm

JEDNOSTKA PROJEKTOWA
eN STUDIO Marcin Tur
ul. Z. Krasińskiego 2 lok. 7, 15–268 Białystok
tel. 510 712 071 e–mail: marcin–tur@wp.pl

SCHODY ZEWNĘTRZNE K2

NAZWA OBIEKTU
REMONT BUYNKU NR 5 – KOTROLI SZCZEGÓŁOWEJ SAMOCHODÓW CIĘŻAROWYCH
na drogowym przejściu granicznym Bobrowniki – Bierestowica

ADRES OBIEKTU
16–040 Bobrowniki, Gmina Gródek pow. białostocki, woj. podlaskie,
Dz. nr 183 i 184/2 obręb 2 – Bobrowniki

STADIUM: PROJEKT WYKONAWCZY

DATA	SKALA	NUMER RYSUNKU
03–06–2021	1:20	A7

PROJEKTANT		NR UPRAW.	PODPIS
architektura	mgr inż. arch. MARCIN TUR	35/PDOKK /2015	