


ELEWACJA WSCHODNIA RAMPY KONTROLNEJ 17B SKALA 1:100

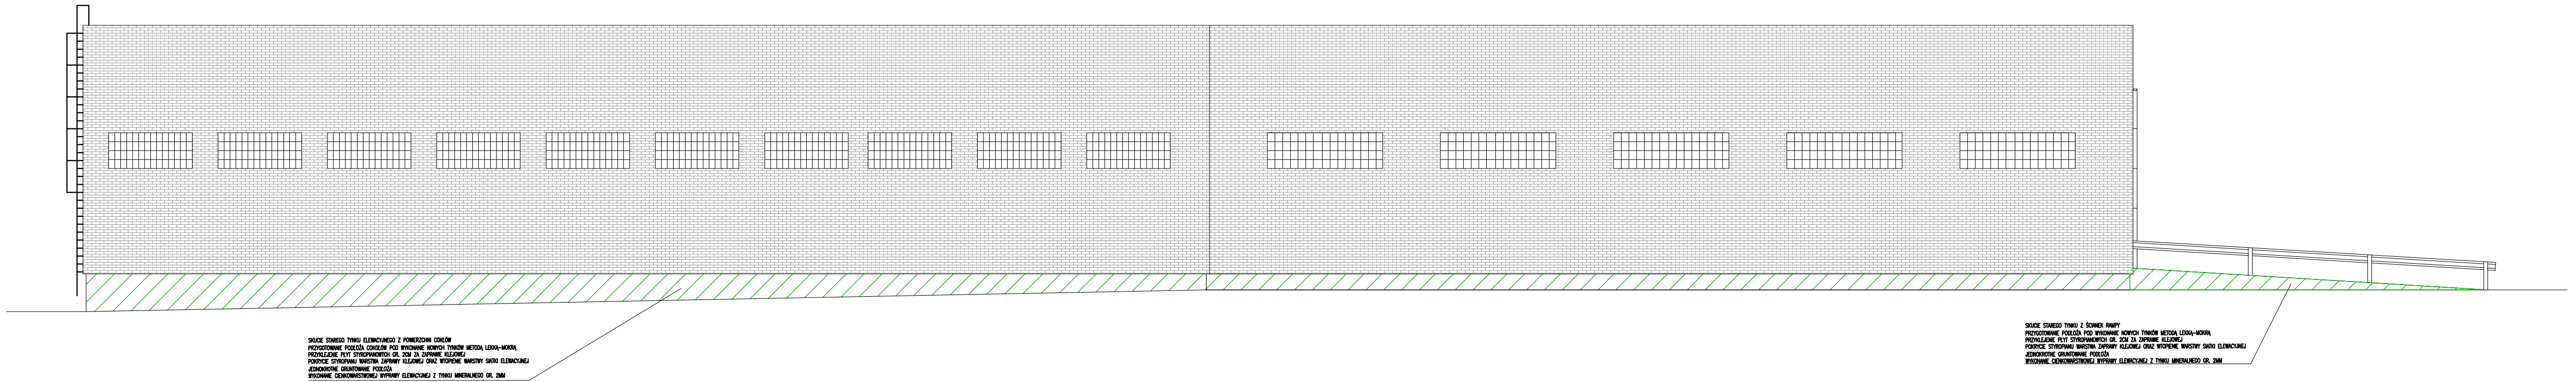

LEGENDA:

- ELEMENTY PROJEKTOWANE
- ELEMENTY PROJEKTOWANE
- TYNK MOZIKOWY
- CEGLA CERAMICZNA

1. Projekt rozpatrywać łącznie z opisem technicznym.

2. Wszelkie prace należy prowadzić zgodnie z zasadami sztuki budowlanej, szczegółowymi zaleceniami polskich przepisów i norm branżowych, atestów i dopuszczeń do stosowania oraz według zaleceń i zgodnie z technologiami producentów wszelkich wyrobów i systemów stosowanych w realizacji projektu.

3. Niniejsza dokumentacja stanowi część opracowania wielobranżowego. Dokumentację wielobranżową należy rozpatrywać jako całość.

4. Nie należy prowadzić robót w oparciu o dokumentację jednej branży bez sprawdzenia ich odniesień do pozostałych branż.

		"ATM" Krzysztof Miklaszewicz- usługi budowlane 15-399 Białystok, ul. Składowa 12 lok. 107 tel. 85 742 40 08 wew. 20, atmprojekt@interia.pl		NR RS. A-10	
DATA: 10.06.2021					
NAZWA I ADRES OBIEKTU BUDOWLANEGO: RAMPA KONTROLNA NR 17B NA PLATFORMIE WJAZDOWEJ DROGOWEGO PRZEJŚCIA GRANICZNEGO W KUŹNICY					
STADIUM PROJEKTU:		NAZWA RYSUNKU:		SKALA:	
P.W.		ELEWACJA WSCHODNIA		1:100	
SPECJALNOŚĆ:		PROJEKTANT:		PODPIS:	
KONSTRUKCYJNO-BUDOWLANA					
OPRACOWANIE CHRONIONE PRAWEM AUTORSKIM					