


WODOSPUST DRAŻONY DREWNIANY

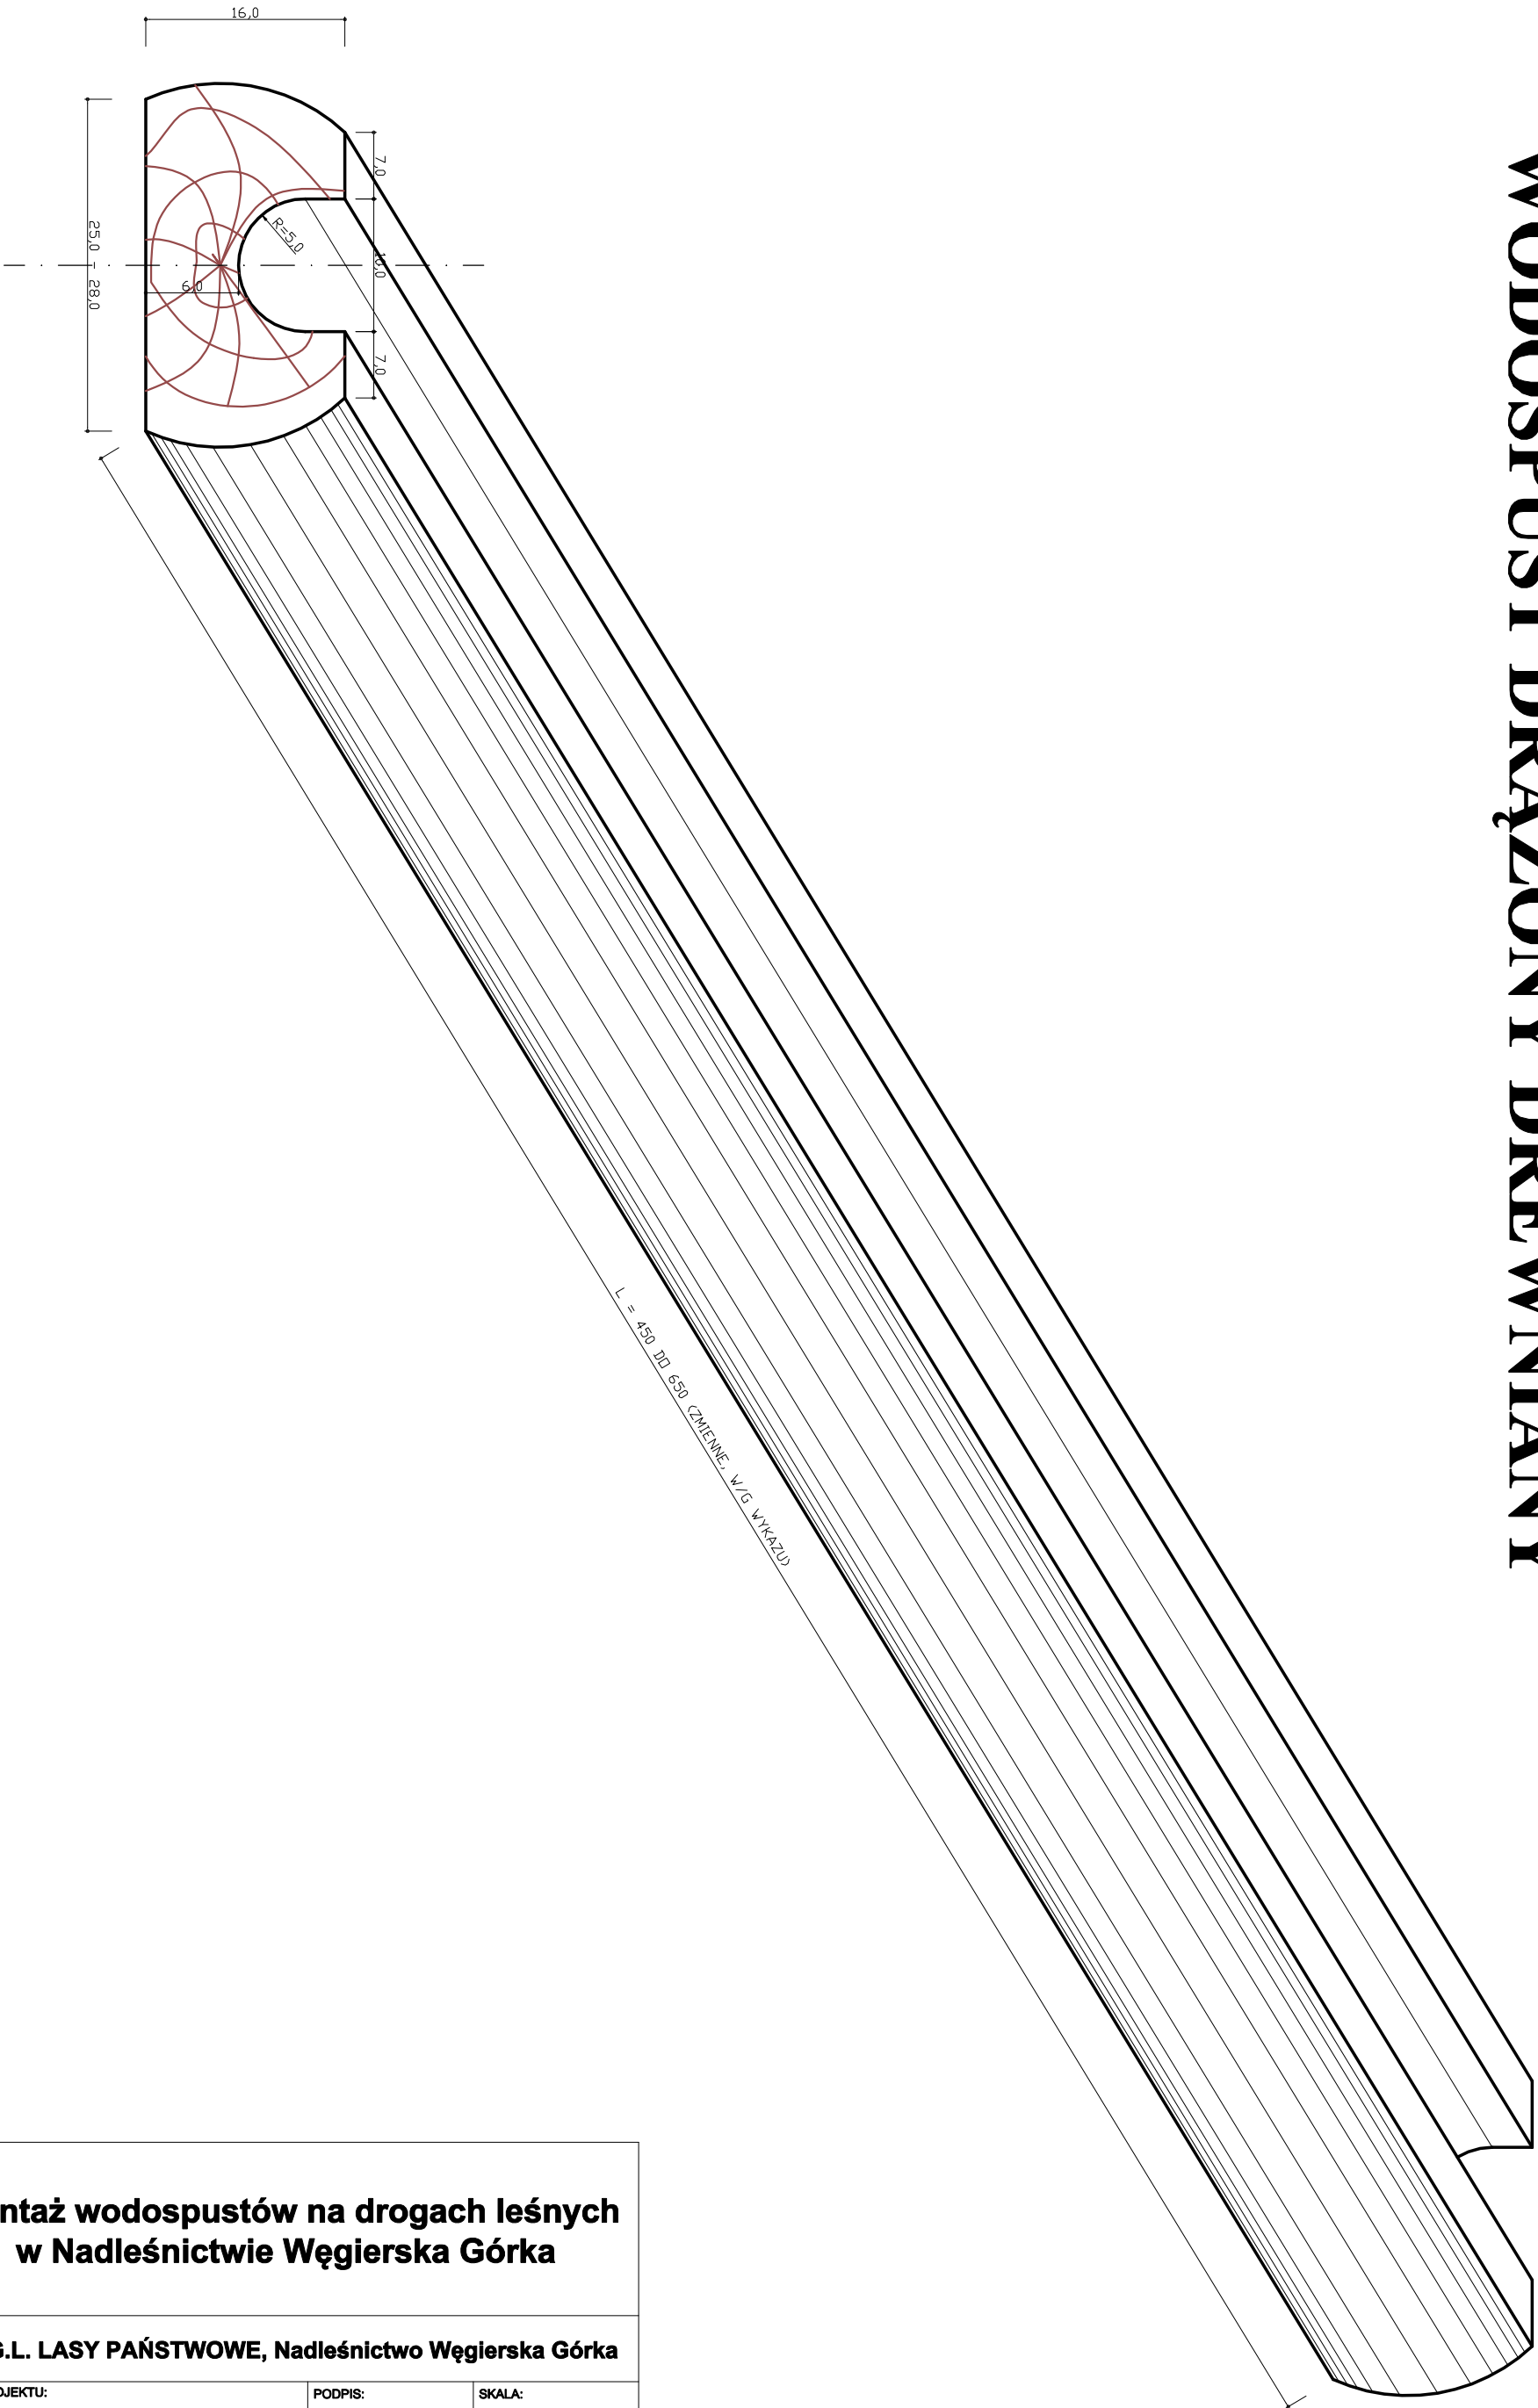

Montaż wodospustów na drogach leśnych w Nadleśnictwie Węgierska Górka

INWESTOR: P.G.L. LASY PAŃSTWOWE, Nadleśnictwo Węgierska Górka		
AUTOR PROJEKTU: mgr inż. WOJCIECH KUPCZAK ul. Samia 2, 34-350 Węgierska Górka upr. budowlane nr 46/98 BB e-mail: ekoinwest@o2.pl	PODPIS:	SKALA: 1:5
	DATA: SIERPIEŃ 2021	NR RYS.: