
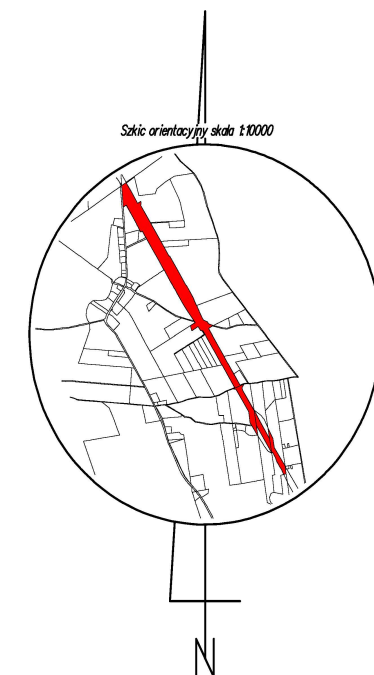


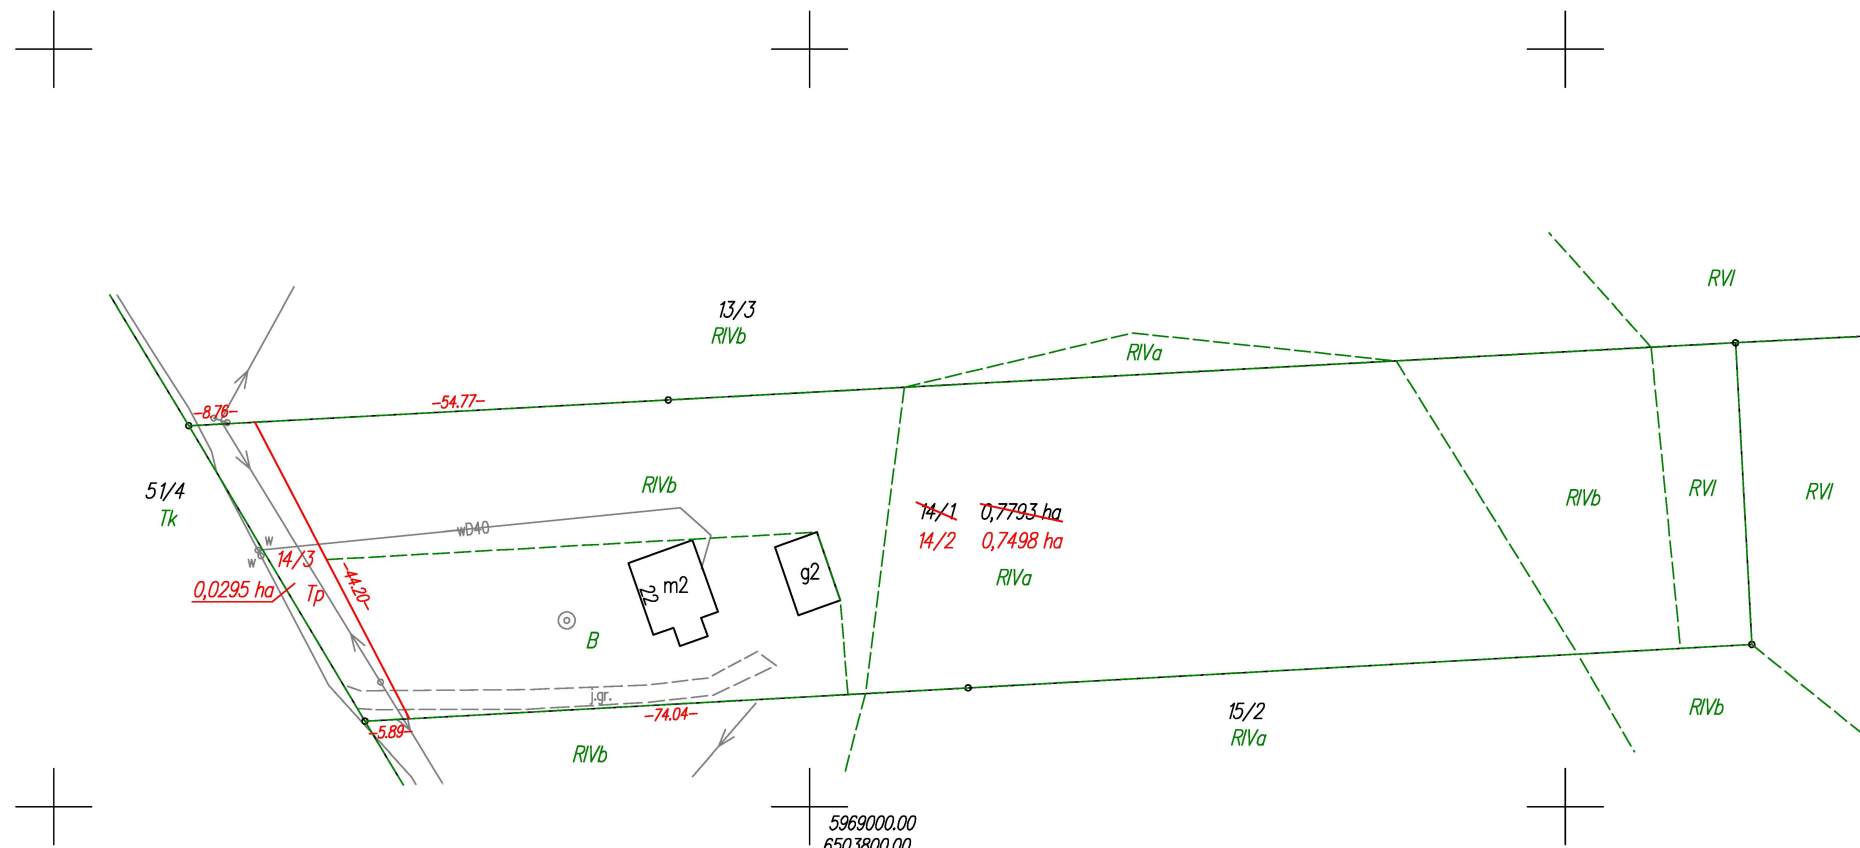

Elektronicznie
podpisany przez
Agata Hermann
Data: 2026.03.20
13:51:27 +01'00'

WYKAZ ZMIAN GRUNTOWYCH

STAN DOTYCHCZASOWY							Nomenklatura prawna	STAN NOWY						
Nr jedn. rejestr.	Numer działki	Rodzaj użytku i klasa			Powierzchnia ha			Numer działki	Rodzaj użytku i klasa			Powierzchnia ha		Uwagi:
		OFU	OZU	OZK	użytku i klas	działki			OFU	OZU	OZK	użytku i klas	działki	
G.229	14/1	R	R	IVa	0,3195	0,7793		14/2	R	R	IVa	0,3195	0,7498	Budynek: 420, 422
		R	R	IVb	0,2695				R	R	IVb	0,2544		
		R	R	VI	0,0412				R	R	VI	0,0412		
		B			0,1491				B			0,1347		
											14/3	Tp		
				Razem	0,7793	0,7793				Razem	0,7793	0,7793		

Powierzchnia działki nr 14/2 po podziale została obliczona przez różnicę

Poświadczam, że niniejszy dokument został opracowany w wyniku prac, których rezultaty zawiera operat techniczny wpisany do ewidencji materiałów państwowego zasobu geodezyjnego i kartograficznego.	
Nazwa organu prowadzącego państwowy zasób geodezyjny i kartograficzny	Starosta Chojnicki
Identyfikator ewidencyjny operatu technicznego	P.2202.2025.216
Data przyjęcia operatu technicznego do zasobu	2025-01-23
Imię, nazwisko i podpis osoby reprezentującej organ	Katarzyna Knuth Podpis jest prawidłowy

Dokument podpisany przez
Katarzyna Knuth, Starostwo
Powiatowe w Chojnicach
Data: 2025.01.24 11:56:12
CET