


Przetarg - PAKIET III

Skala 1:5000

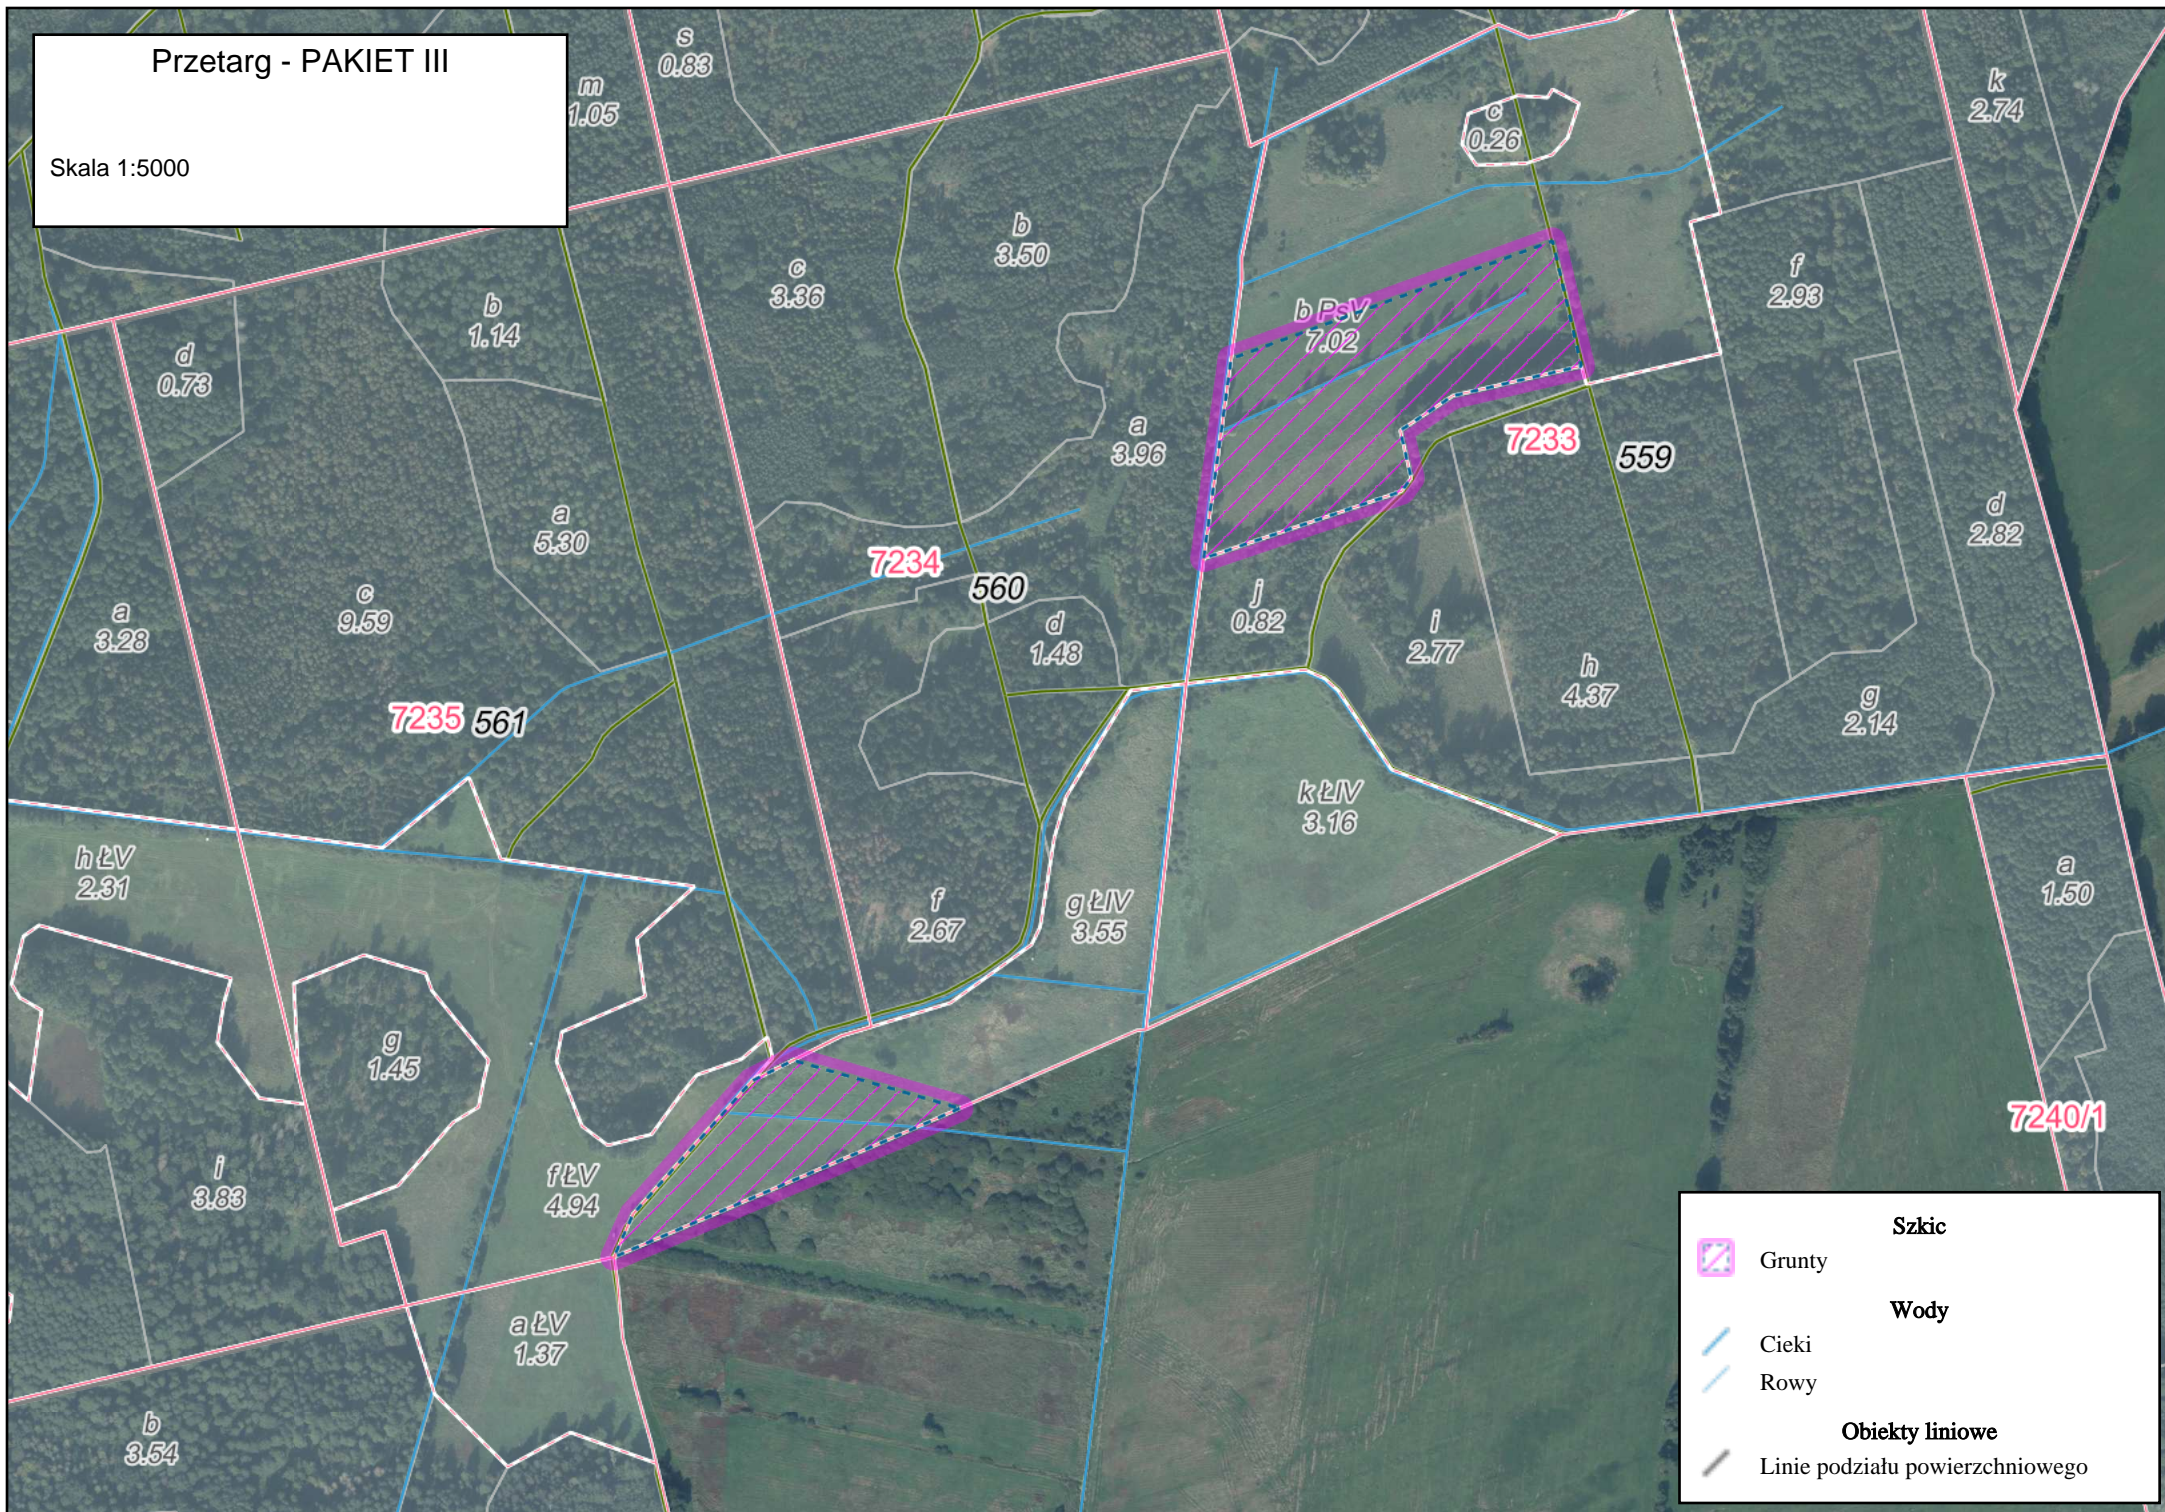

Szkiec	
	Grunty
	Ciek
	Rowy
Obiekty liniowe	
	Linie podziału powierzchniowego
Wody	