



OBIEKT 1ELEWACJA POŁUDNIOWA

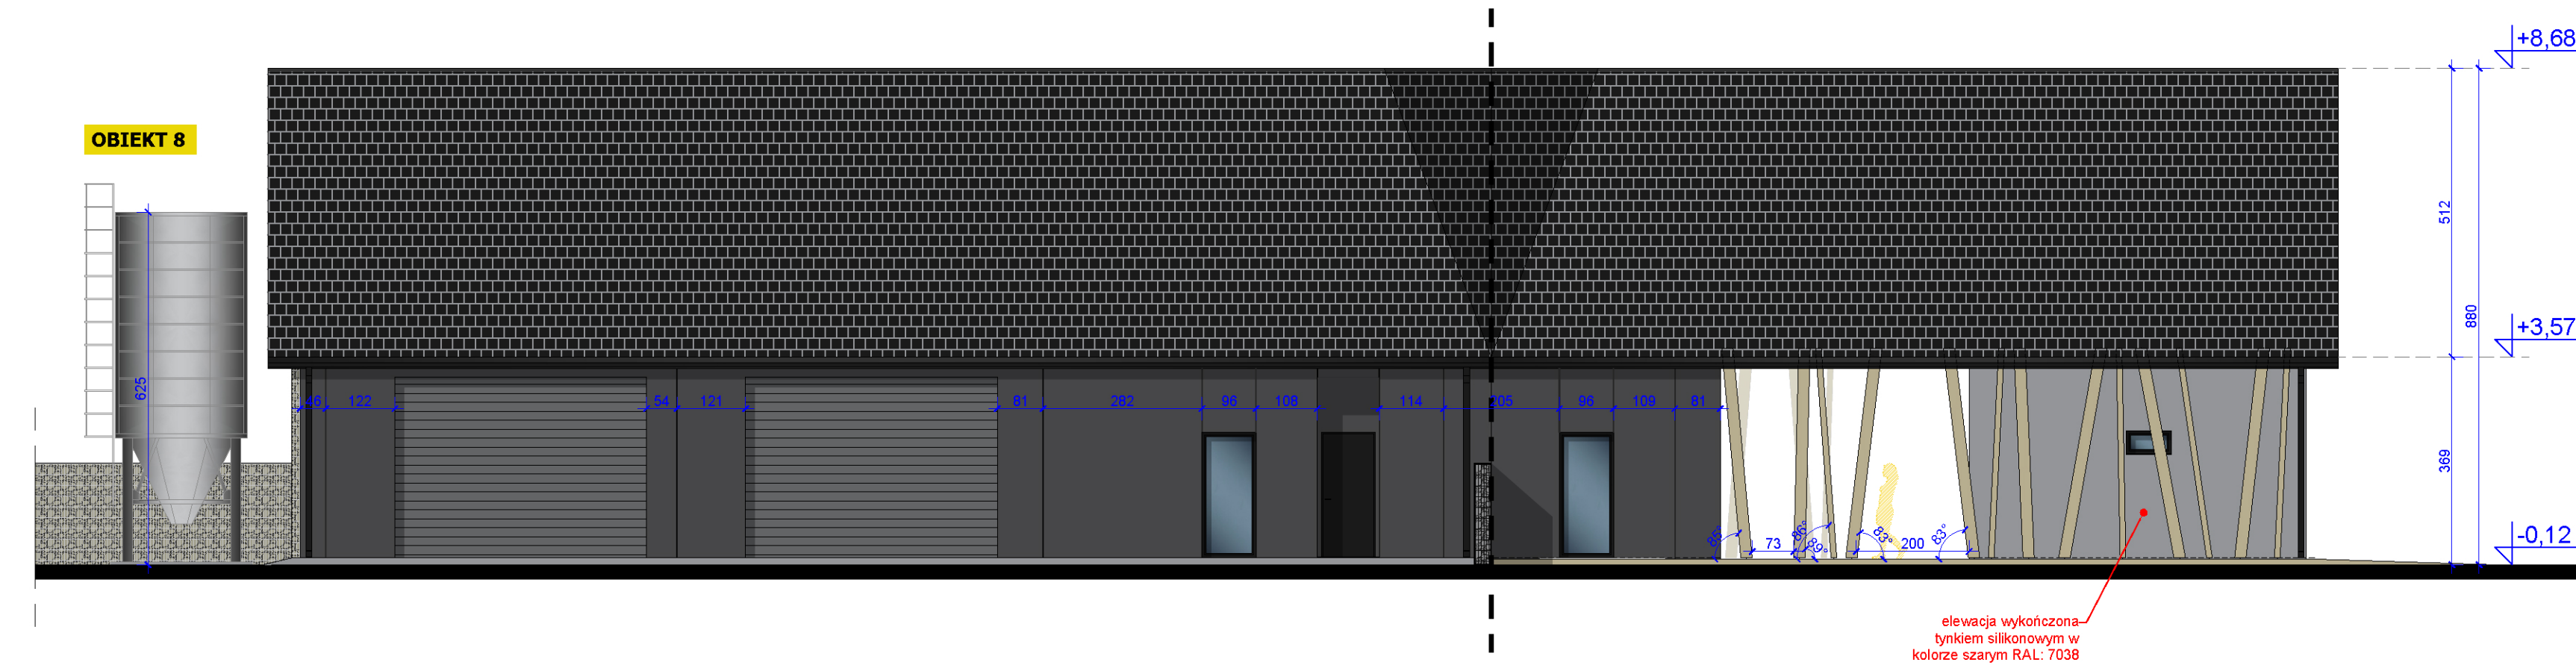

OBIEKT 1ELEWACJA PÓŁNOCNA

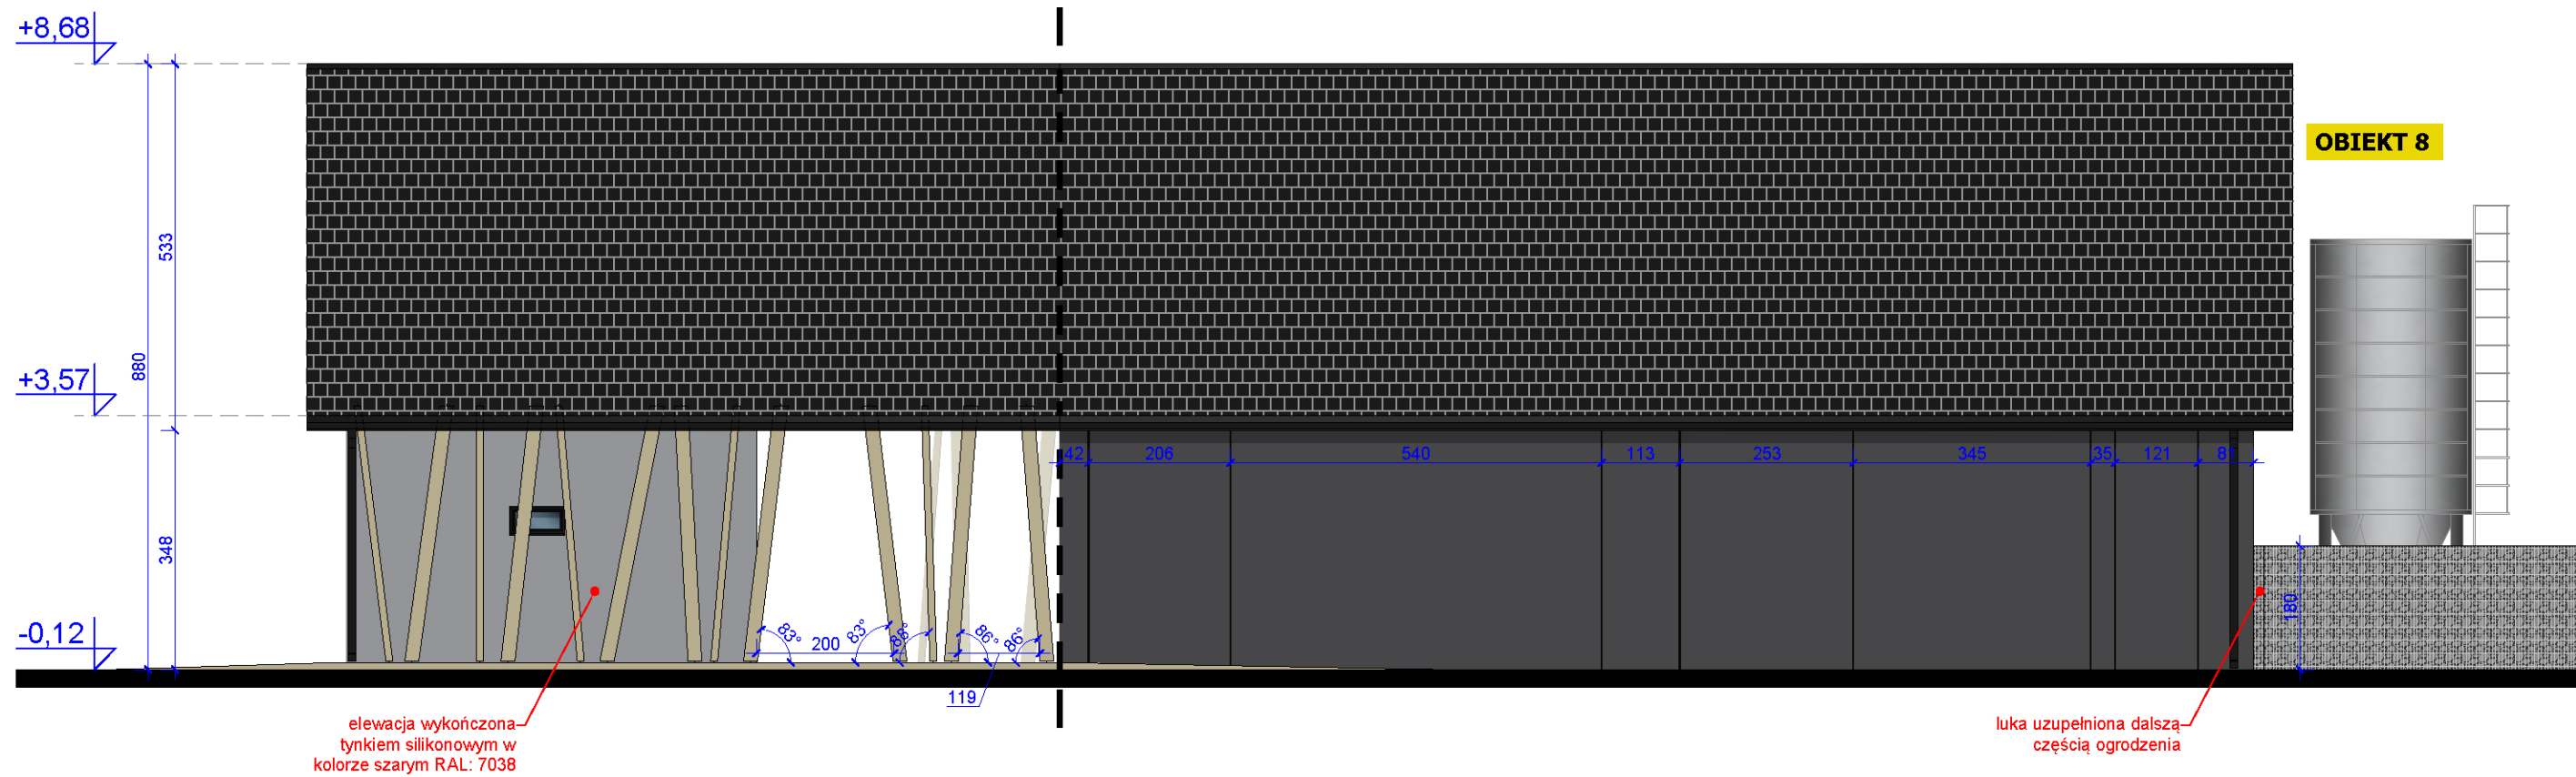

UWAGA

- Wszelkie prace powinny być nadzorowane przez osoby posiadające odpowiednie uprawnienia do pełnienia funkcji technicznych w budownictwie.
- Wszelkie roboty należy wykonać zgodnie z obowiązującymi przepisami prawa oraz zasadami wiedzy technicznej.
- W trakcie prowadzonych robót, mogą wystąpić elementy nieprzewidziane w niniejszym projekcie budowlanym. W każdej sytuacji należy zgłosić się do projektanta, celem ustalenia dalszego sposobu postępowania.
- Dokumentację rysunkową rozpatrywać łącznie z opisem.
- Podane grubości projektowanych przegród są wymiarami w stanie surowym bez uwzględnienia wykończenia, w tym m. in. wypraw tynkarskich oraz okładzin ściennych.
- WSZYSTKIE WYMIARY ZWERYFIKOWAĆ NA BUDOWIE
- Przed przystąpieniem do wykonywania otworów drzwiowych i okiennych należy dostosować je do wybranych typów drzwi lub okien oraz sprawdzić wymiary na budowie. Wymiary okien podane są w świetle otworu, wymiary drzwi w świetle ościeżnicy
- Przed przystąpieniem do robót sprawdzić w odpowiednich projektach roboty związane z pozostałymi branżami. Ewentualne wady przedstawić nadzorowi autorskiemu przed przystąpieniem do robót. PROWADZENIE ROBÓT W PRZYPADKU ZAŁIWAŹENIA WAD BEZ PRZEDSTAWIENIA ICH NADZOROWI AUTORSKIEMU JEST ZABRONIONE. W SZCZEGÓLNOŚCI ZABRONIONE JEST PROWADZENIE ROBÓT W OPARCIU O JEDNĄ BRANŻE.
- W przypadku pojawienia się wątpliwości interpretacyjnych należy skontaktować się z autorem opracowania dla jednoznacznego sposobu rozwiązania

PROJEKT BUDOWY ZAGRODY DLA ŻUBRÓW WRAZ Z INFRASTRUKTURĄ TOWARZYSZĄCĄ NA DZIAŁCE EWIDENCYJNEJ 266/1, W OBRĘBIE BRZEZIE, GMINA RACIBÓRZ

SQUARE PRACOWNIA ARCHITEKTONICZNA arch. M.Szyszkowska-Kucia ul. Metalowców 13, 41-500 Chorzów	INWESTOR: PGL LP Nadleśnictwo Rybnik ul. Kościuszk 36 44-200 Rybnik			
	PROJEKTOWAŁ: mgr inż. arch. Magdalena Szyszkowska-Kucia	SPECJ. arch.	NR LIPRAW. 49/09	DATA 02.23


OPRACOWAŁ: mgr inż. arch. Paweł Kuczyński mgr inż. arch. Krzysztof Kobryń	arch.	-	02.23	
TYTUŁ RYSUNKU				

ELEWACJE


FAZA: PW	SKALA: 1:100	DATA: 02.23	BRANŻA: ARCH	NR RYS.: PW-A/1.10
-------------	-----------------	----------------	-----------------	-----------------------

Wszelkie prawa dotyczące ochrony własności intelektualnej zastrzeżone

OBIEKT 1ELEWACJA WSCHODNIA

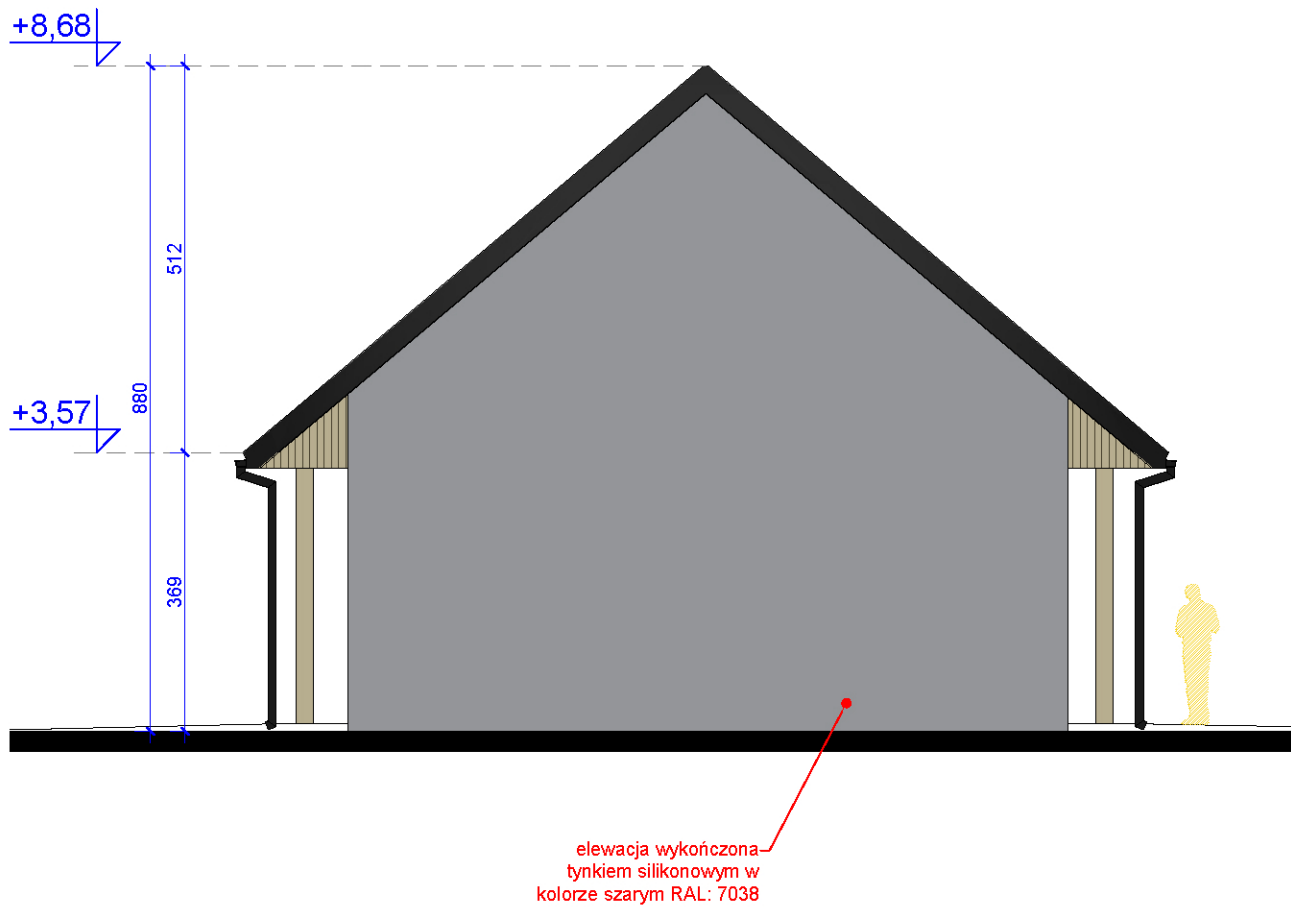

OBIEKT 1ELEWACJA ZACHODNIA

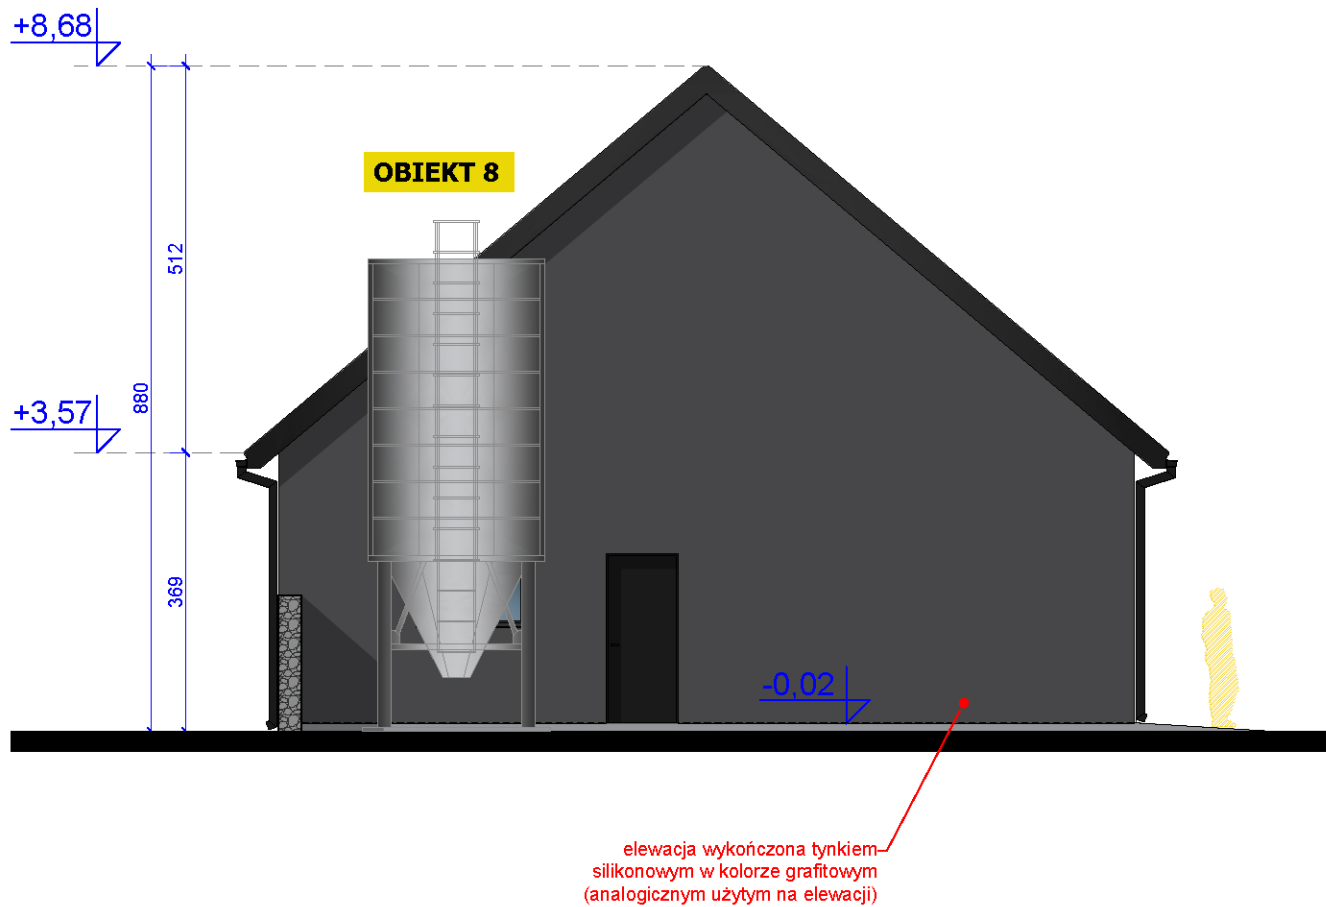

UWAGA

- Wszelkie prace powinny być nadzorowane przez osoby posiadające odpowiednie uprawnienia do pełnienia funkcji technicznych w budownictwie.
- Wszelkie roboty należy wykonać zgodnie z obowiązującymi przepisami prawa oraz zasadami wiedzy technicznej.
- W trakcie prowadzonych robót, mogą wystąpić elementy nieprzewidziane w niniejszym projekcie budowlanym. W każdej sytuacji należy zgłosić się do projektanta, celem ustalenia dalszego sposobu postępowania.
- Dokumentację rysunkową rozpatrywać łącznie z opisem.
- Podane grubości projektowanych przegród są wymiarami w stanie surowym bez uwzględnienia wykończenia, w tym m. in. wypraw tynkarskich oraz okładzin ściennych.
- WSZYSTKIE WYMIARY ZWERYFIKOWAĆ NA BUDOWIE
- Przed przystąpieniem do wykonywania otworów drzwiowych i okiennych należy dostosować je do wybranych typów drzwi lub okien oraz sprawdzić wymiary na budowie. Wymiary okien podane są w świetle otworu, wymiary drzwi w świetle ościeżnicy
- Przed przystąpieniem do robót sprawdzić w odpowiednich projektach roboty związane z pozostałymi branżami. Ewentualne wady przedstawić nadzorowi autorskiemu przed przystąpieniem do robót. PROWADZENIE ROBÓT W PRZYPADKU ZAŁIWAŹENIA WAD BEZ PRZEDSTAWIENIA ICH NADZOROWI AUTORSKIEMU JEST ZABRONIONE. W SZCZEGÓLNOŚCI ZABRONIONE JEST PROWADZENIE ROBÓT W OPARCIU O JEDNĄ BRANŻE.
- W przypadku pojawienia się wątpliwości interpretacyjnych należy skontaktować się z autorem opracowania dla jednoznacznego sposobu rozwiązania

PROJEKT BUDOWY ZAGRODY DLA ŻUBRÓW WRAZ Z INFRASTRUKTURĄ TOWARZYSZĄCĄ NA DZIAŁCE EWIDENCYJNEJ 266/1, W OBRĘBIE BRZEZIE, GMINA RACIBÓRZ

SQUARE PRACOWNIA ARCHITEKTONICZNA arch. M.Szyszkowska-Kucia ul. Metalowców 13, 41-500 Chorzów	INWESTOR: PGL LP Nadleśnictwo Rybnik ul. Kościuszk 36 44-200 Rybnik			
	PROJEKTOWAŁ: mgr inż. arch. Magdalena Szyszkowska-Kucia	SPECJ. arch.	NR LIPRAW. 49/09	DATA 02.23

OPRACOWAŁ: mgr inż. arch. Paweł Kuczyński mgr inż. arch. Krzysztof Kobryń	arch.	-	02.23	
TYTUŁ RYSUNKU				

ELEWACJE

FAZA: PW	SKALA: 1:100	DATA: 02.23	BRANŻA: ARCH	NR RYS.: PW-A/1.11
-------------	-----------------	----------------	-----------------	-----------------------

Wszelkie prawa dotyczące ochrony własności intelektualnej zastrzeżone