

Opis wiaty do realizacji przy biurze Nadleśnictwa:

Wiata przeznaczona na skład opału przy budynku biurowym Nadleśnictwa Skrwilno o konstrukcji drewnianej z dachem dwuspadowym pokrytym blachodachówką stalową na deskowaniu pełnym z izolacją z papy wraz z orynowaniem. Posadowienie na fundamentach betonowych z kotwami stalowymi do słupów drewnianych. Wypełnienie ścian deskowaniem ażurowym montowanym do słupów. Utwardzenie terenu pod wiatą z kostki polbruk gr. 8,0cm na podsypce cementowo-piaskowej.


Wymiary rzutu: 5,26m x 9,16m

Wysokość do kalenicy: 4,0m

Powierzchnia zabudowy: 48,18m²

REFERENT
DS. ADMINISTRACYJNYCH
Kalinowska
Agnieszka Kalinowska

RZUT FUNDAMENTÓW SKALA 1:50

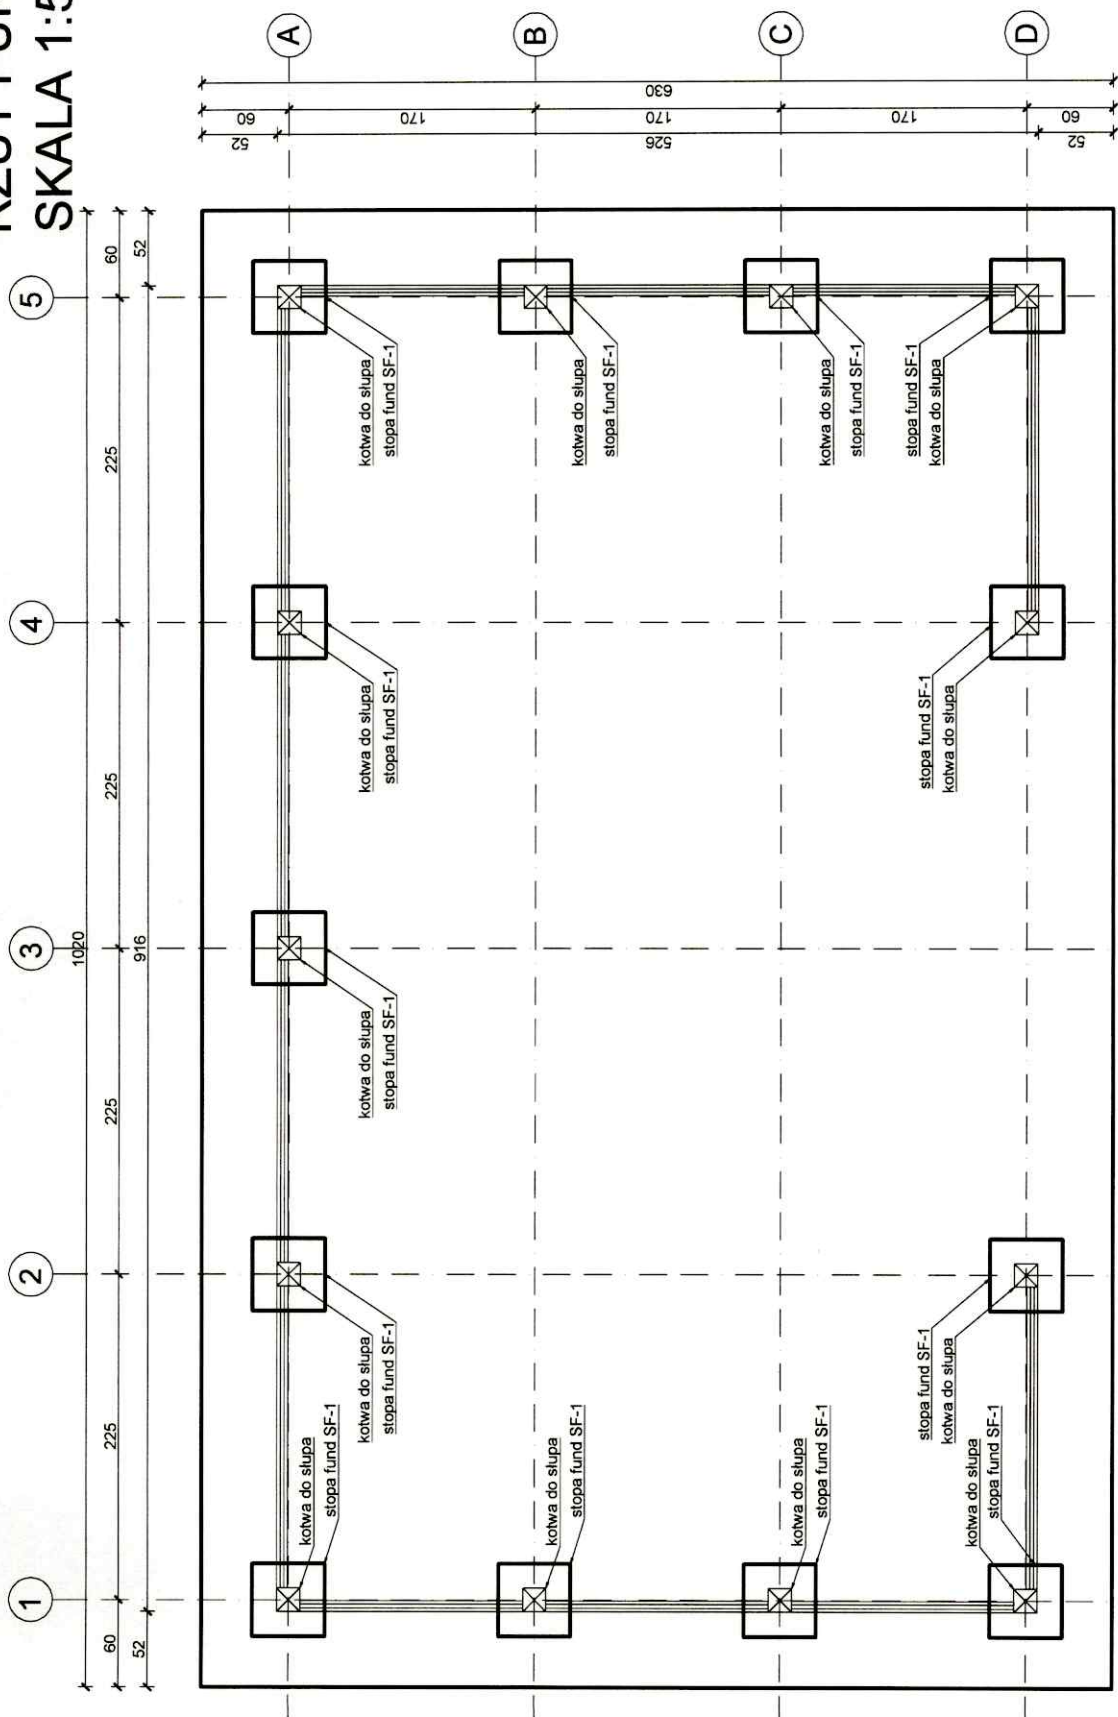

FUNDAMENT BETONOWY:
STOPA FUNDAMENTOWA BETONOWA:
35x35x1000 mm
+ KOTWY STALOWE DO SŁUPÓW DREWNIANYCH

SZKIC TECHNICZNY - WIATŁA NA OPAŁ
LOKALIZACJA: 87-510 Skrwilno, ul. Leśna 5, dz. nr ewid 23163/6
adres leśny: 12-16-2-03-164 -f -00 (LEŚNICTWO OKALEWO)


OPRACOWANIE: Agnieszka Kalinowska

Kalinowska

rys. 1

SZKIC WIATY - WIDOK KONSTRUKCJI SKALA 1:50

WIDOK SZCZYT

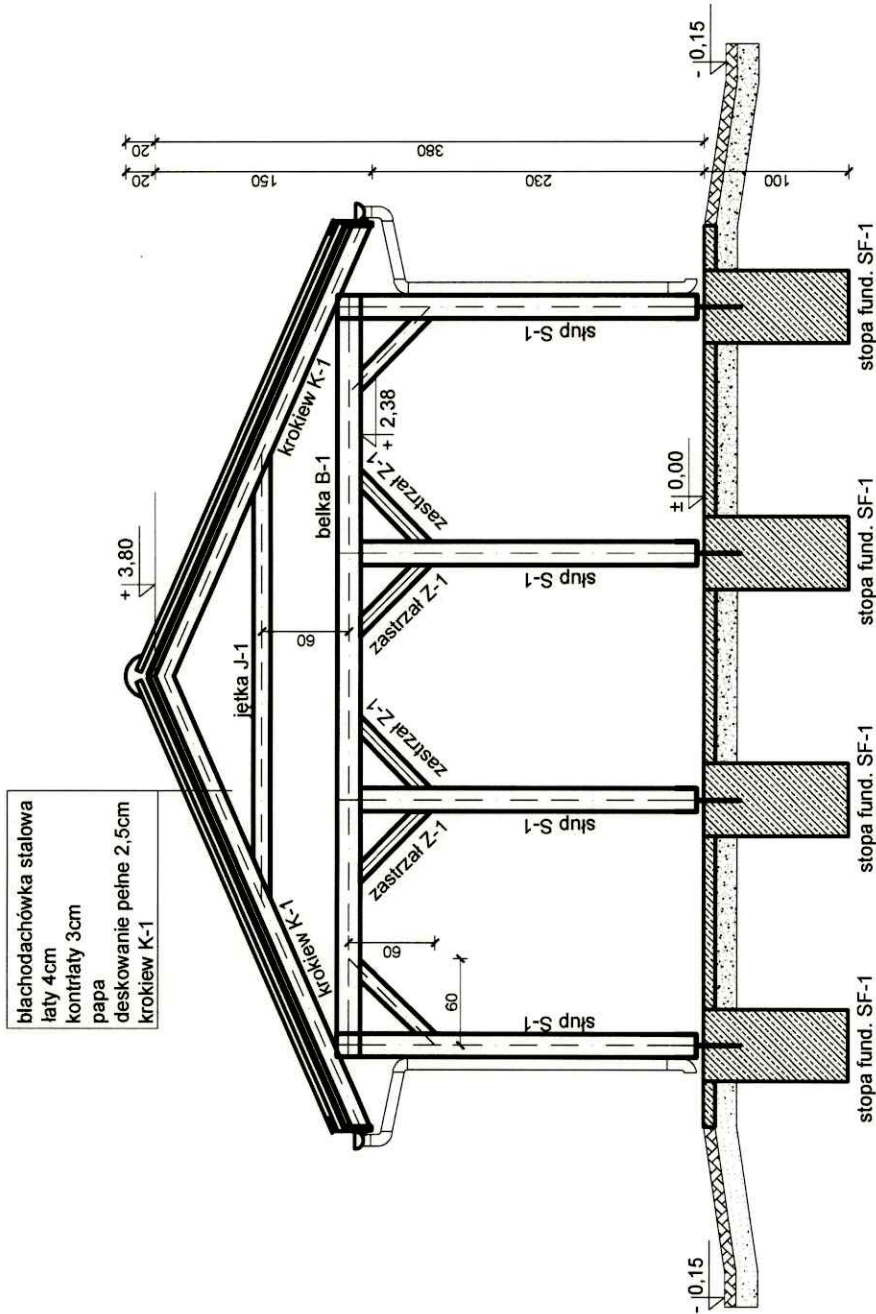

SZKIC TECHNICZNY - WIATA NA OPAŁ

LOKALIZACJA: 87-510 Skrwilno, ul. Leśna 5, dz. nr ewid 23163/6


adres leśny: 12-16-2-03-164 -f -00 (LEŚNICTWO OKALEWO)

OPRACOWANIE: Agnieszka Kalinowska

Kalinowska

rys. 2

WIDOK FRONT

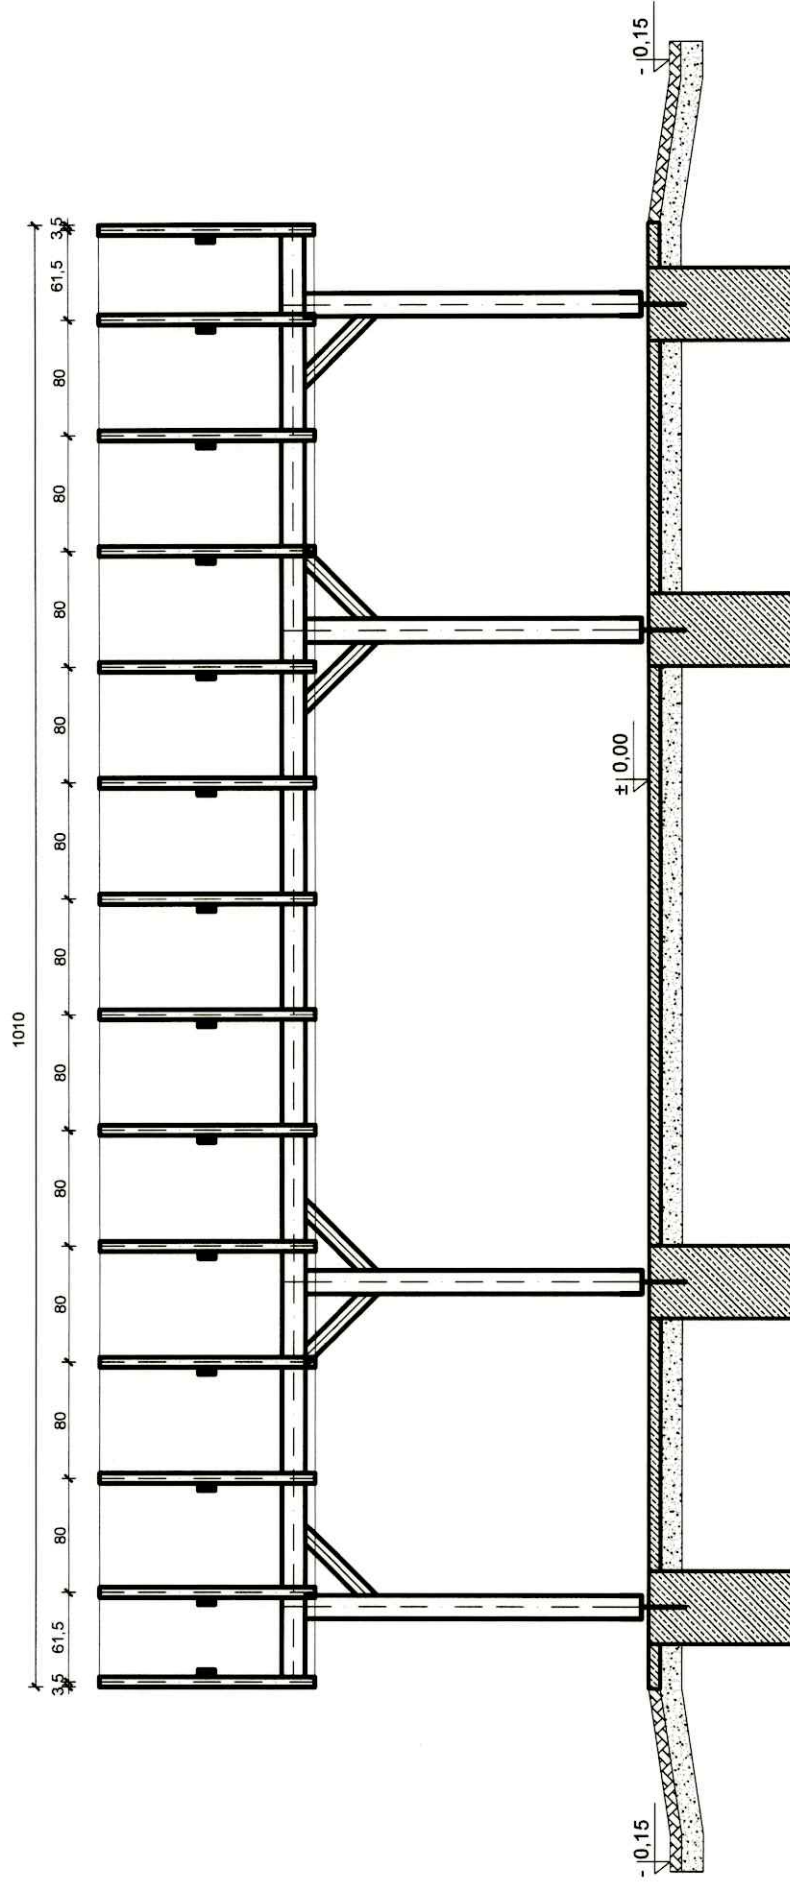


LOKALIZACJA: 87-510 Skrwilno, ul. Leśna 5, dz. nr ewid 23163/6
adres leśny: 12-16-2-03-164 -f -00 (LEŚNICTWO OKALEWO)

rys. 3

Kalinda

SZKIC WIATY - WIDOK KONSTRUKCJI ŚCIANY TYLNEJ SKALA 1:50

WIDOK TYŁ

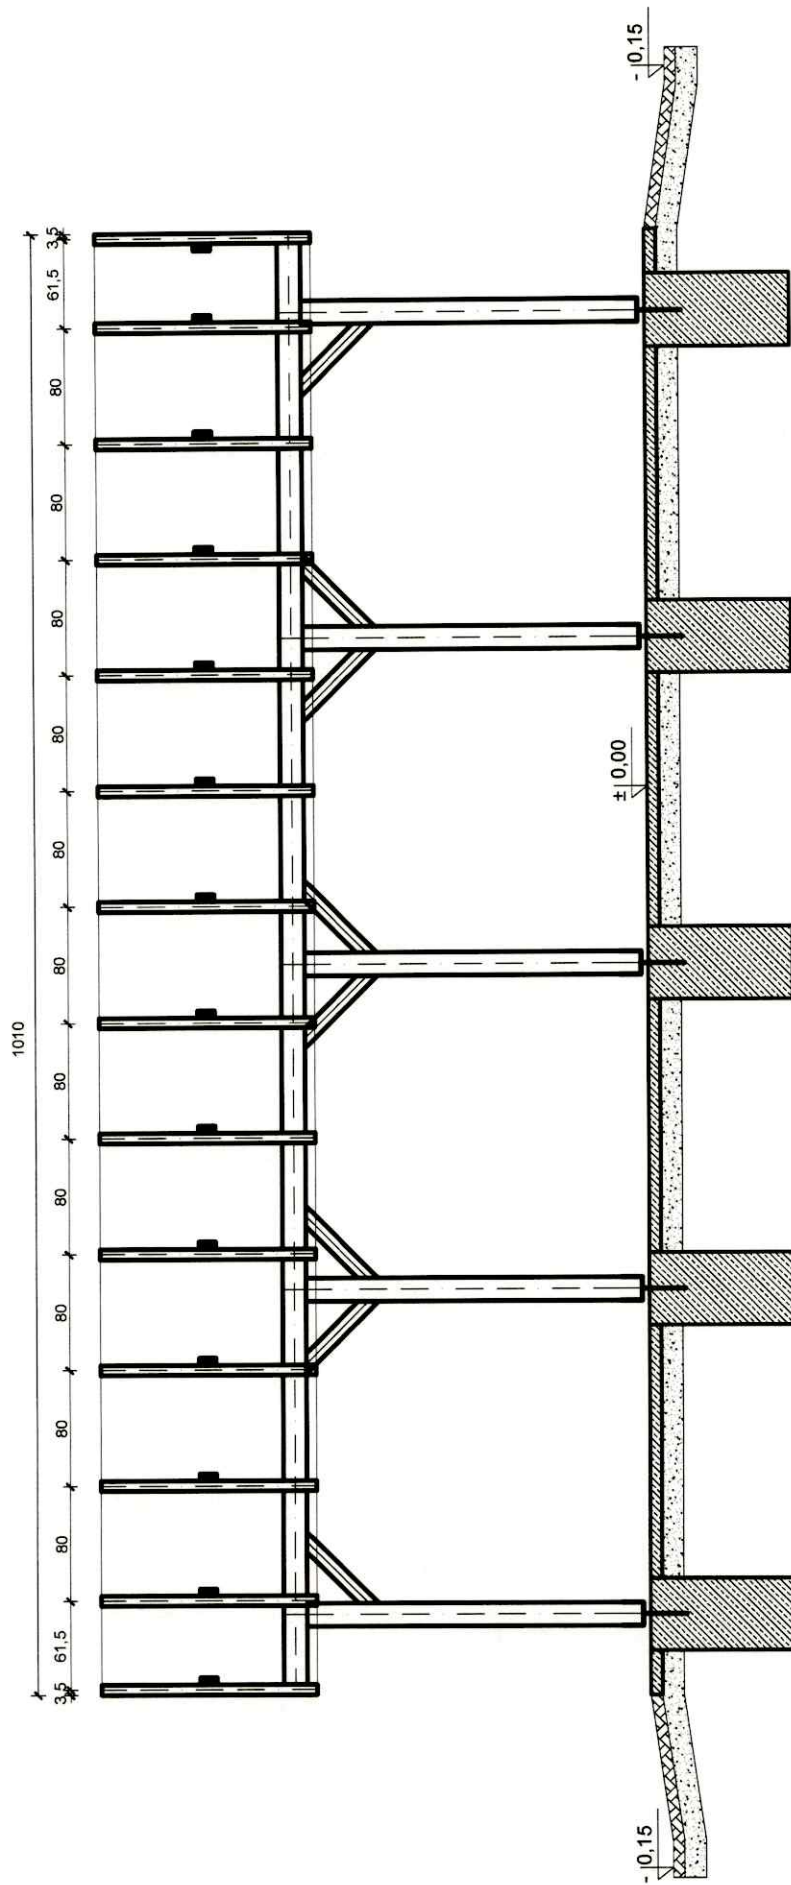

SZKIC TECHNICZNY - WIATA NA OPAŁ

LOKALIZACJA: 87-510 Skrwilno, ul. Leśna 5, dz. nr ewid 23163/6
 adres leśny: 12-16-2-03-164 -f -00 (LEŚNICTWO OKALEWO)

OPRACOWANIE: Agnieszka Kalinowska


rys. 4

Kalinowska

RZUT WIĘZBY

ELEMENTY DREWNIANE:

SŁUP S-1 160x160mm
BELKA B-1 160x160mm
ZASTRZAŁ Z-1 120x120mm
KROKIEW K-1 60x120mm
JĘTKA J-1 60x120mm

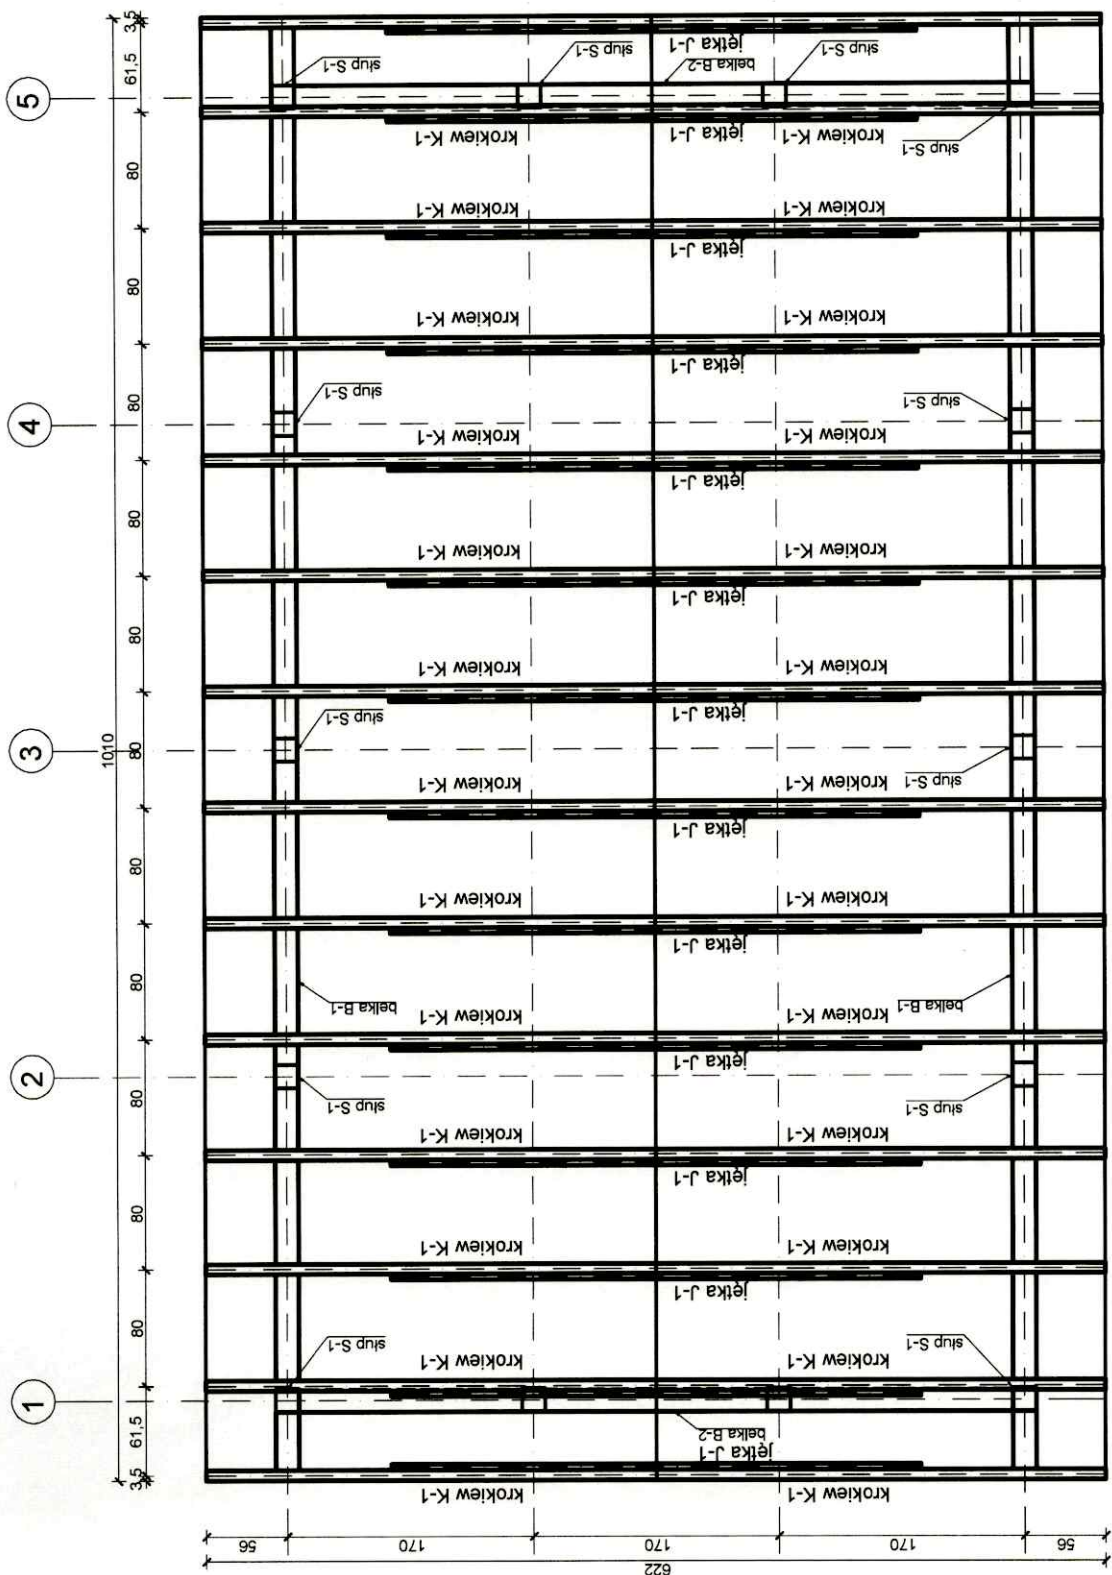

SZKIC TECHNICZNY - WIATA NA OPAŁ

LOKALIZACJA: 87-510 Skrwilno, ul. Leśna 5, dz. nr ewid 23163/6
adres leśny: 12-16-2-03-164 -f -00 (LEŚNICTWO OKALEWO)


OPRACOWANIE: Agnieszka Kalinowska

rys. 5


Kalinowska

SZKIC WIATY - ELEWACJE
SKALA 1:50


ELEWACJA FRONTOWA (północno-wschodnia)

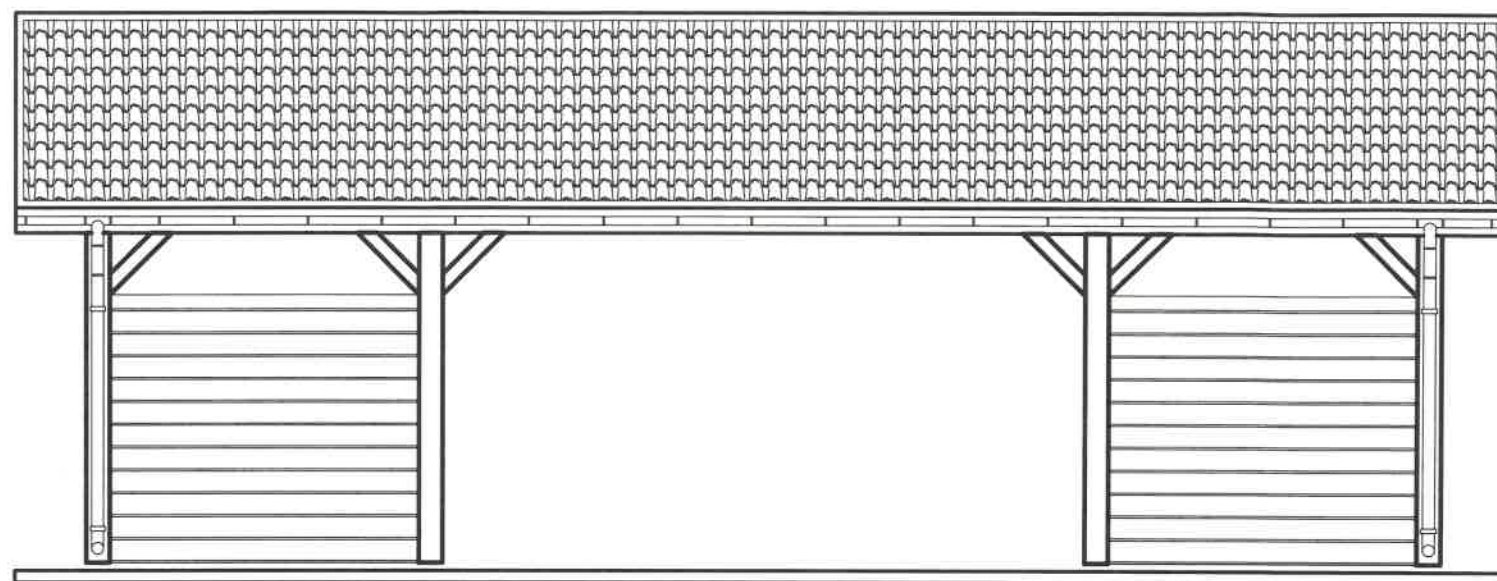


ELEWACJA TYLNA (południowo-zachodnia)

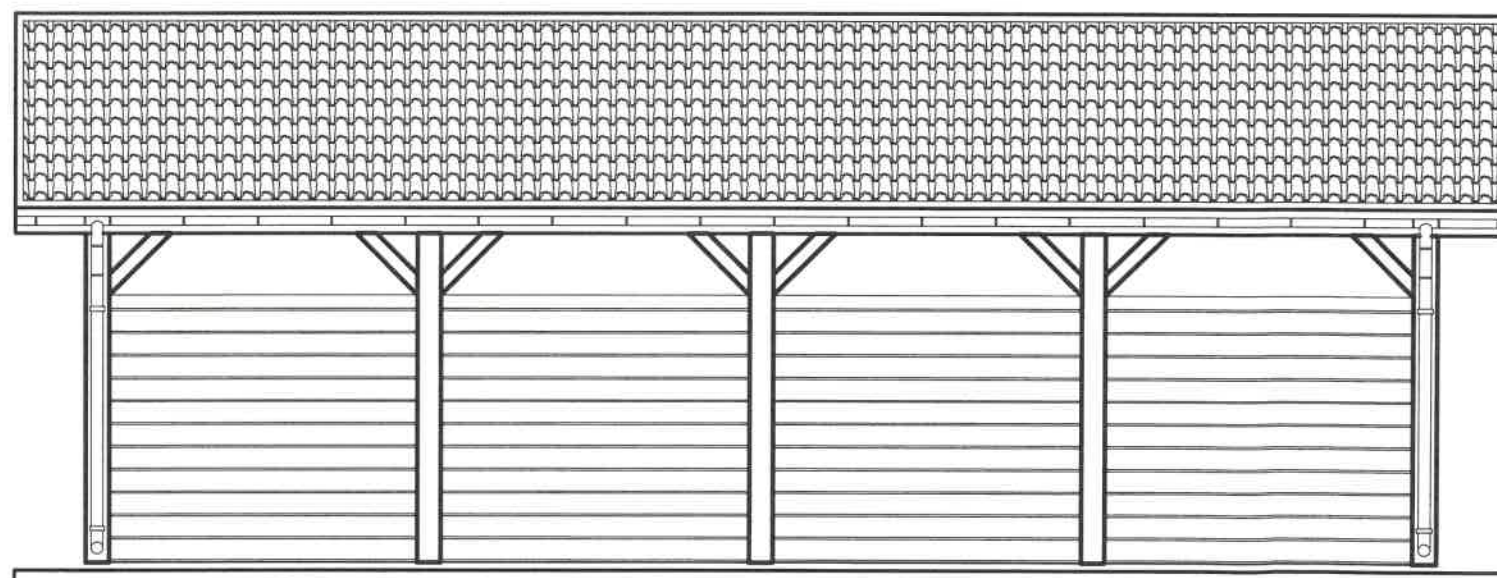

ELEWACJA SZCZYTOWA
(południowo-wsch.)

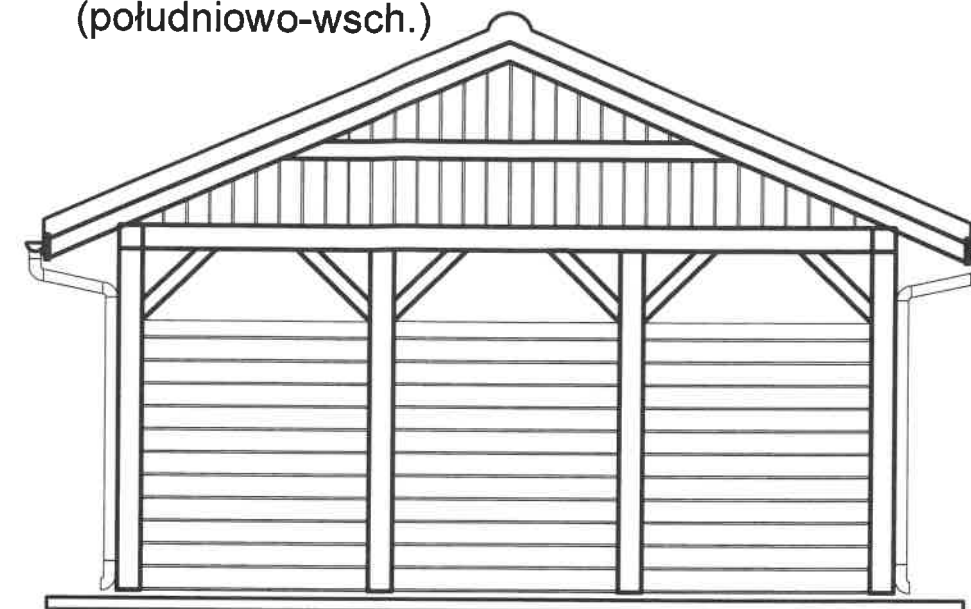

ELEWACJA SZCZYTOWA
(północno-zach.)

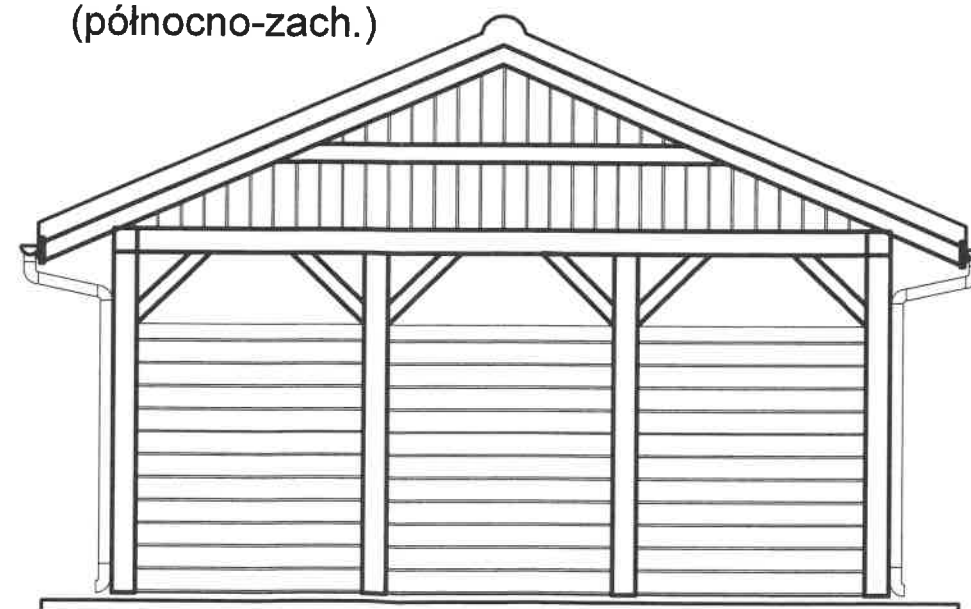

SZKIC TECHNICZNY - WIATA NA OPAŁ

LOKALIZACJA: 87-510 Skrwilno, ul. Leśna 5, dz. nr ewid 23163/6
adres leśny: 12-16-2-03-164 -f -00 (LEŚNICTWO OKALEWO)

OPRACOWANIE: Agnieszka Kalinowska

Kalinowska

rys. 6