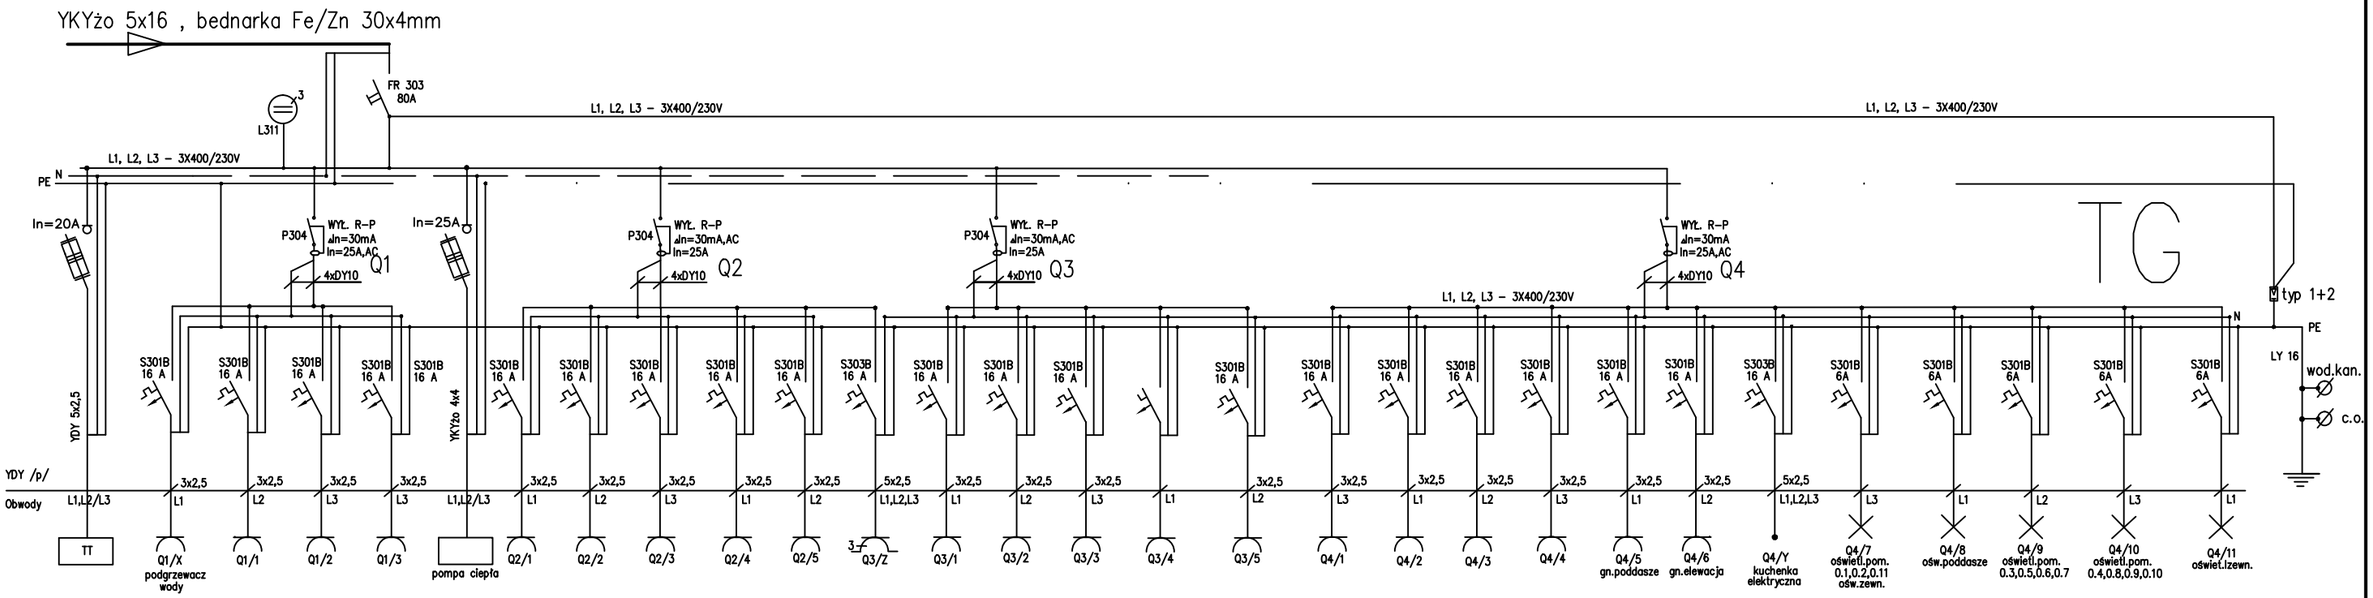


*UWAGI:*

*Przewidzieć instalację licznika modułowego dla instalacji fotowoltaicznej*

Samoczynne wyłączenie zasilania
Połączenia wyrównawcze
Uziemienia ochronne

Układ sieci TN-S

HomeARCH
PRACOWNIA PROJEKTOWA

BUDYNEK TRZECH KANCELARII
WOLNOSTOJĄCY

| Branża: | Stadium: | Data opracowania: |
|---|---|---|
| ELEKTRYCZNA | PROJ. BUDOWLANY | marzec/2022 |

Projektant:
inż. MIROSŁAW SACZKOWSKI
NR EWID. 1374/85/UW/JG
Podpis

Inwestor:
Nadleśnictwo Szklarska Poręba
ul. Krasińskiego 6
58–580 Szklarska Poręba

Adres inwestycji:
DZ.NR. 17/89 OBR. 0003 CHROMIEC.
jed. ewid. 020609_2 Chromiec
58–512 Chromiec

| Skala: | Temat rysunku: | Nr rysunku: |
|---|---|---|
| | SCHEMAT STRUKTURALNY TABLICY ROZDZIELCZEJ TG | E.01 |

Projekt chroniony prawem autorskim. Dz.U.Nr 24 poz. 83.