


# PRZEKROJ A - A 1:25

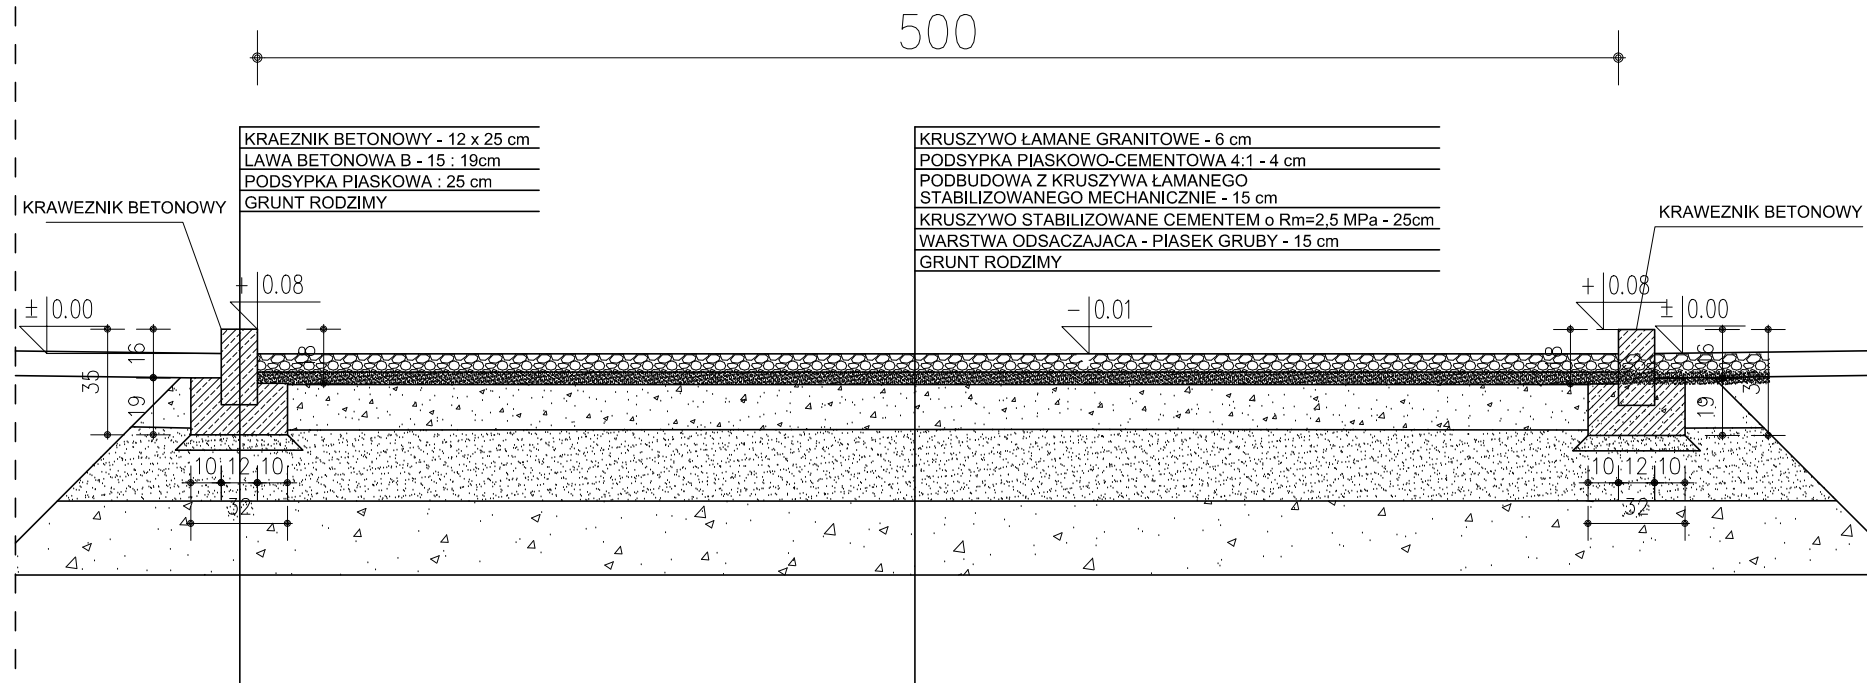


KATEGORIA RUCHU KR1

GRUPA NOSNOSCI PODŁOŻA G4:

- warunki wodne - przeciętne
- grunty w poziomie posadowienia konstrukcji jezdni - wysadzinowe

WARUNEK MROZOODPORNOŚCI DLA KR1 i G4:

$$0,6 h_z = 0,48 \text{ m} < h_k = 0,65 \text{ m}$$

 <b>HomeARCH</b> PRACOWNIA PROJEKTOWA		BUDYNEK TRZECH KANCELARIJ WOLNOSTOJĄCY	
Branża:	BRANŻA DROGOWA	Stadium:	PROJ. BUDOWLANY
Projektant:	mgr inż. arch. MICHAŁ URBAŃSKI NR EWID. 112/DSOKK/2017	Podpis:	
Inwestor:	Nadleśnictwo Szklarska Poręba ul. Krasieńskiego 6 58-580 Szklarska Poręba	Adres inwestycji:	DZ.NR. 17/89, 256/2 OBR. 0003 CHROMIEC. jed. ewid. 020609_2 Chromiec 58-512 Chromiec
Skala:	1:25	Temat rysunku:	PRZĘKRÓJ A-A PRZĘZ DROGĘ WEWNĘTRZNĄ
		Nr rysunku:	D_01