



ZESTAWIENIE POWIERZCHNI UŻYTKOWYCH PARTERU			
Lp.	Nazwa pomieszczenia	Powierzchnia użytkowa [m²]	UWAGI
1.01	STRYCH	38.44	pos. ceramiczna
1.02	STRYCH	5.63	pos. ceramiczna
1.03	HALL	4.17	pos. ceramiczna
1.04	STRYCH	7.14	pos. ceramiczna
	RAZEM	55.38	

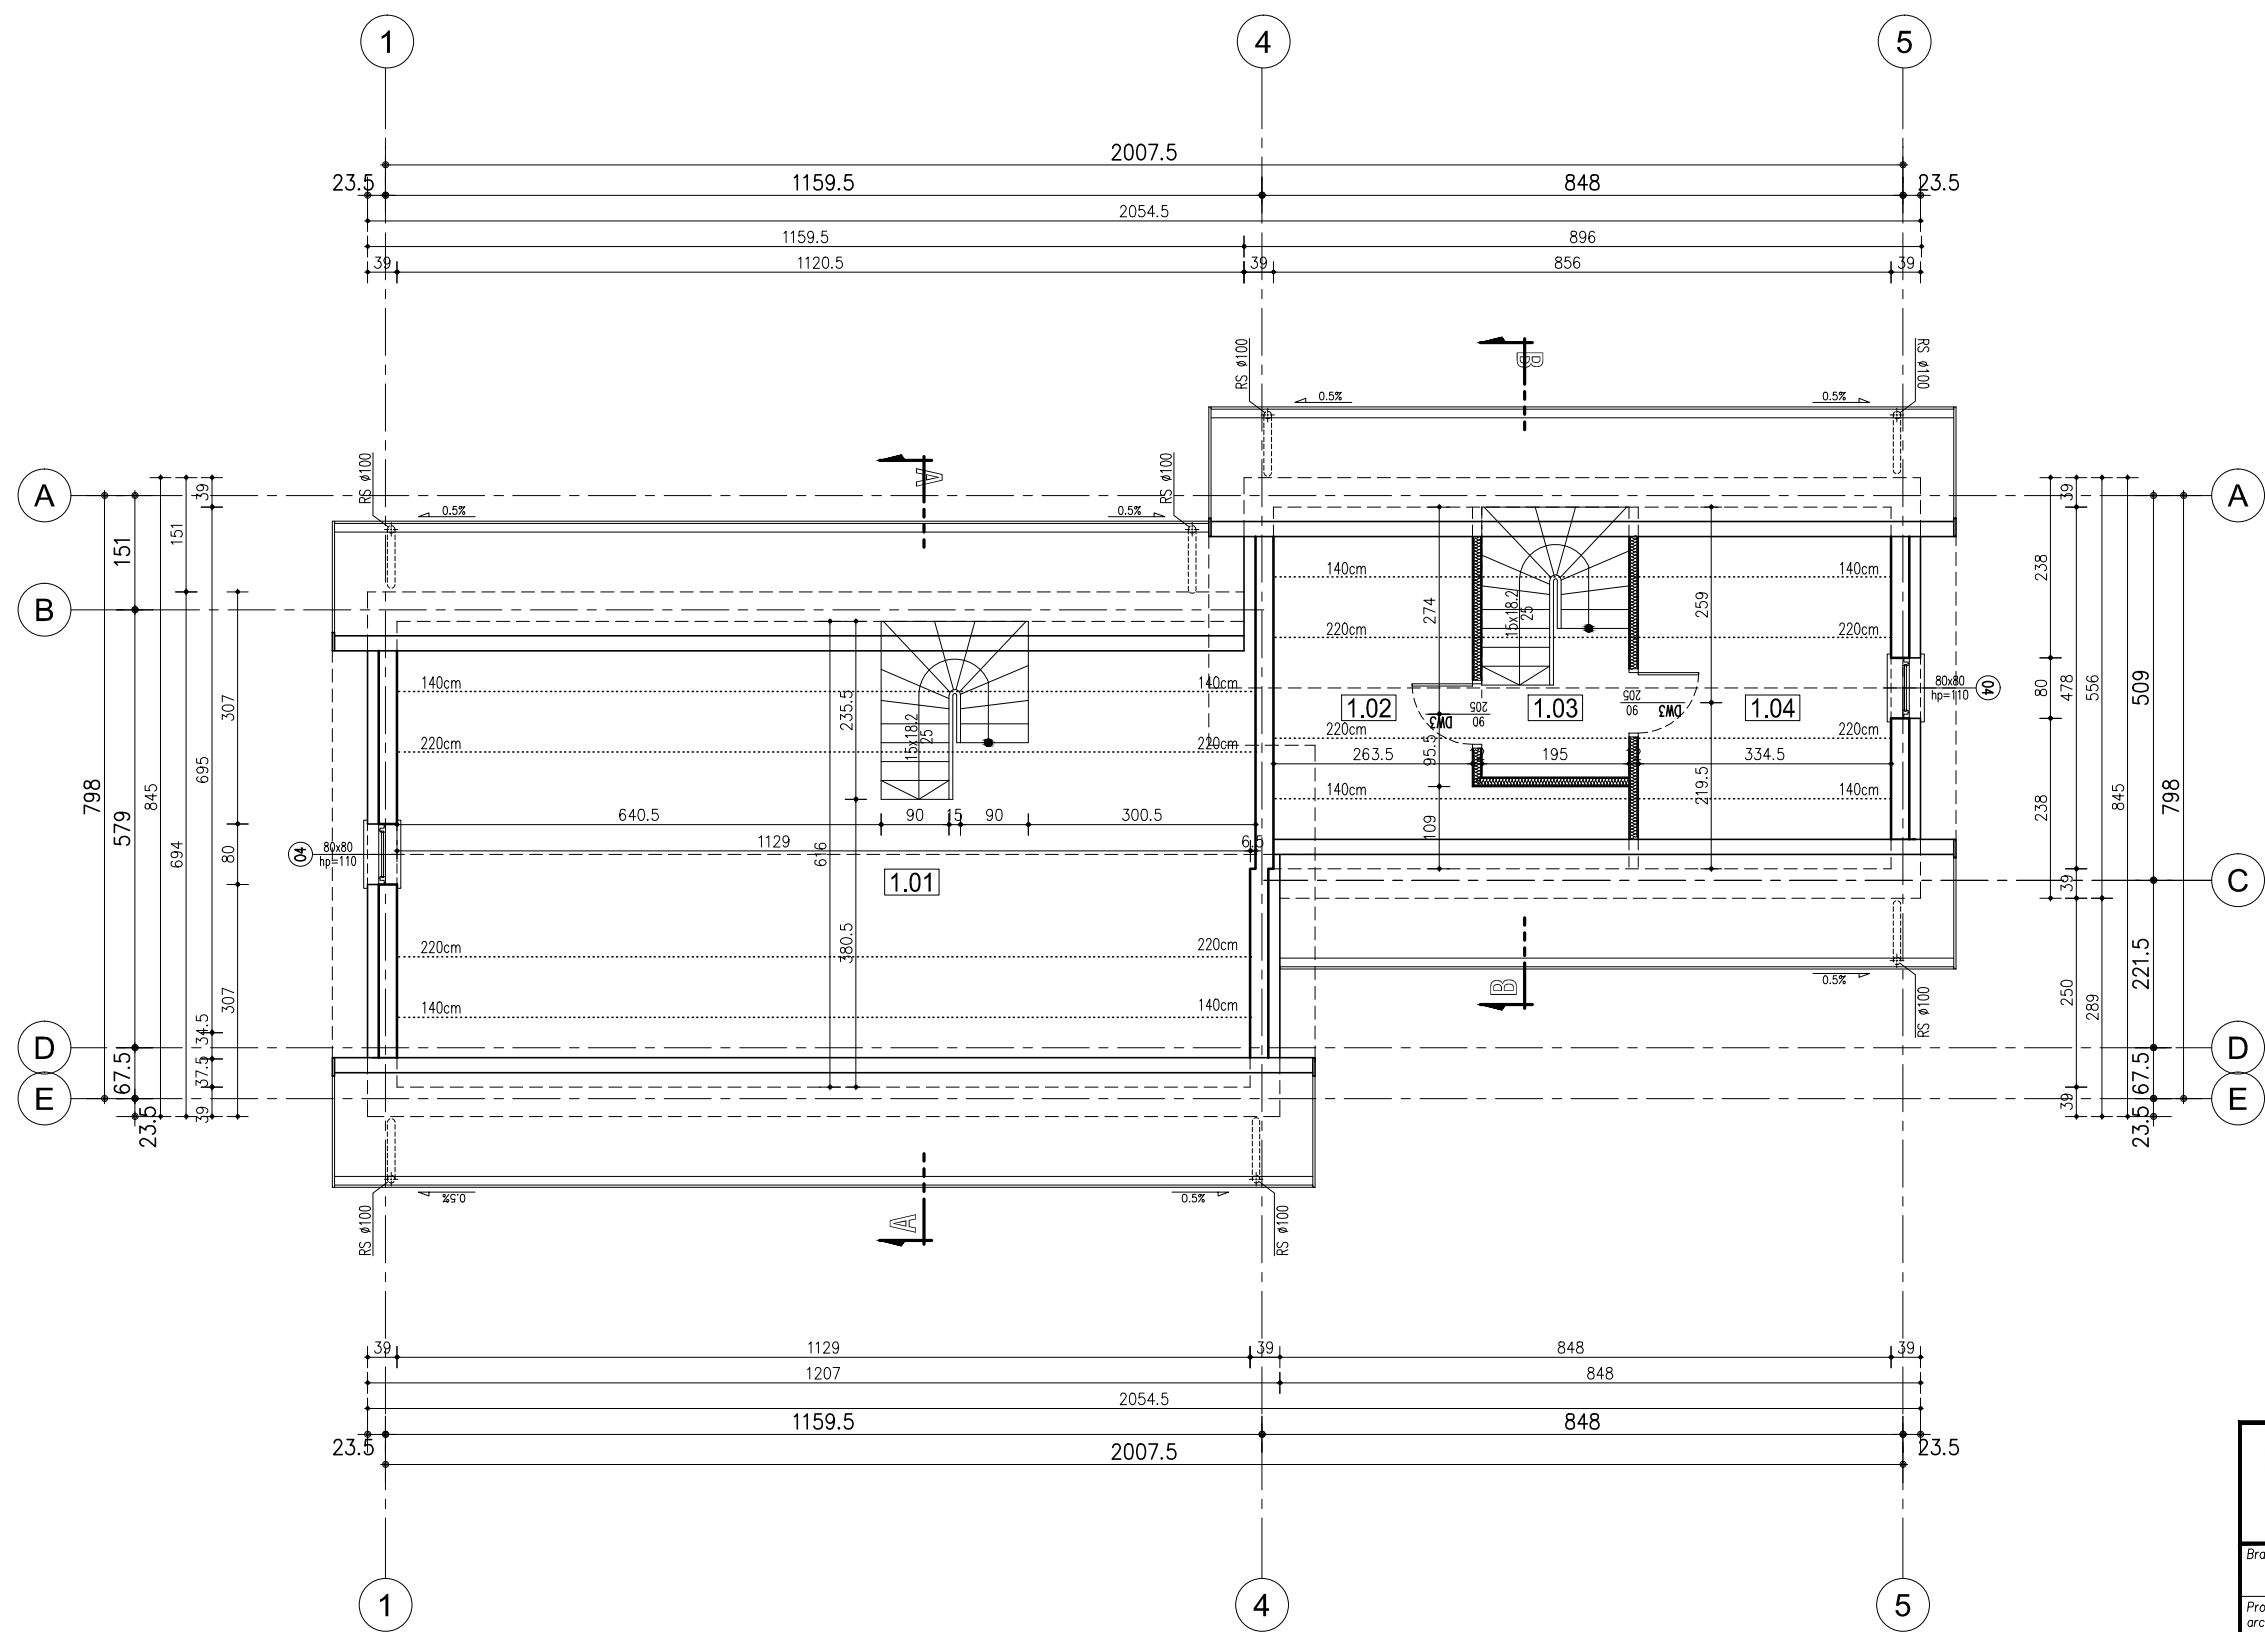

 HomeARCH PRACOWNIA PROJEKTOWA		BUDYNEK TRZECH KANCELARIJ WOLNOSTOJĄCY	
Branża:	ARCHITEKTURA KONSTRUKCJA	Stadium:	PROJ. BUDOWLANY
Projektant:	mgr inż. arch. MICHAŁ URBAŃSKI NR EWID. 112/DSOKK/2017	Data opracowania:	16.01.2019
Projektant:	inż. ANNA GRZĘDA NR EWID. UAN. 7342-2/94	Podpis:	
Inwestor:	Nadlesnictwo Szklarska Poręba ul. Krasieńskiego 6 58-580 Szklarska Poręba	Adres inwestycji:	DZ.NR. 17/89, 256/2 OBR. 0003 CHROMIEC. jed. ewid. 020609_2 Chromiec 58-512 Chromiec
Skala:	1:100	Temat rysunku:	RZUT PODDASZA
		Nr rysunku:	A.04