



GRUPA NOŚNOŚCI PODŁOŻA G4:

- warunki wodne - przecietne
- grunty w poziomie posadowienia konstrukcji jezdni - wysadzinowe

WARUNEK MROZOODPORNOSCI DLA KR1 i G4:

$$0,6 h_z = 0,48 \text{ m} < h_k = 0,65 \text{ m}$$

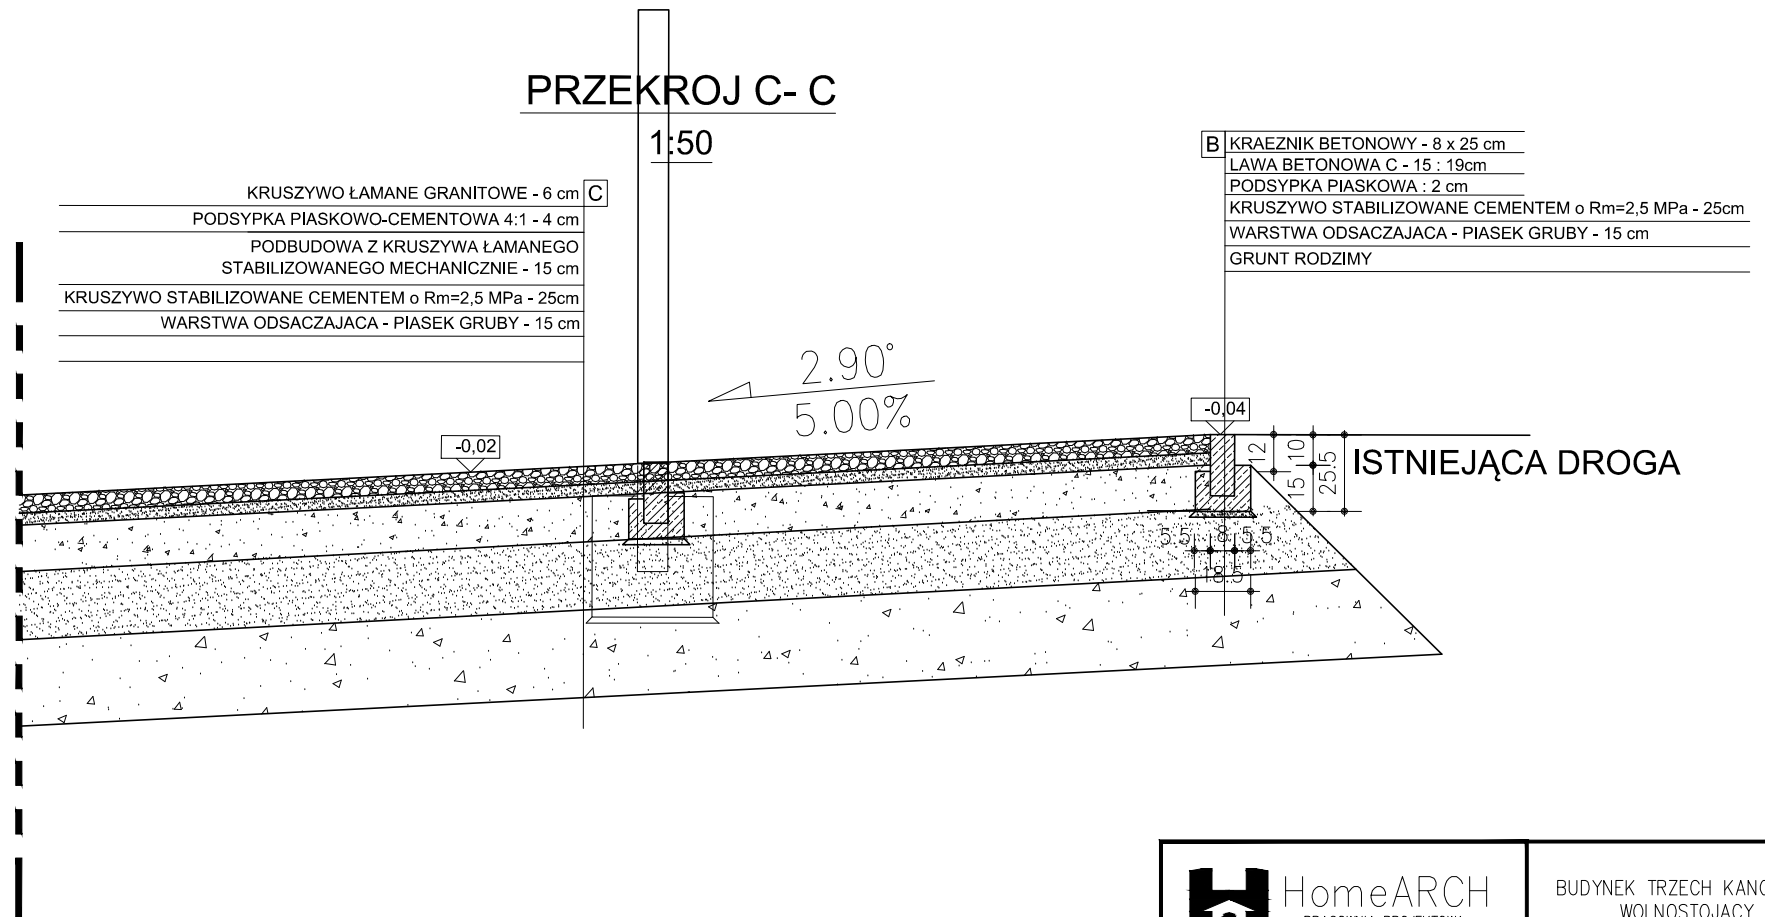

 HomeARCH PRACOWNIA PROJEKTOWA		BUDYNEK TRZECH KANCELARI WOLNOSTOJĄCY	
Branża:	BRANŻA DROGOWA	Stadium:	PROJ. BUDOWLANY
Projektant:	mgr inż. arch. MICHAŁ URBAŃSKI NR EWID. 112/DSOKK/2017	Data opracowania:	16.01.2019
Inwestor:	Nadleśnictwo Szklarska Poręba ul. Krasieńskiego 6 58-580 Szklarska Poręba	Adres inwestycji:	DZ.NR. 17/89, 256/2 OBR. 0003 CHROMIEC. jed. ewid. 020609_2 Chromiec 58-512 Chromiec
Skala:	1:25	Temat rysunku:	PRZEKRÓJ B-B PRZECZ. ZJAZD
		Nr rysunku: D_02	