



RZUT ŚMIETNIKA


BOK ŚMIETNIKA

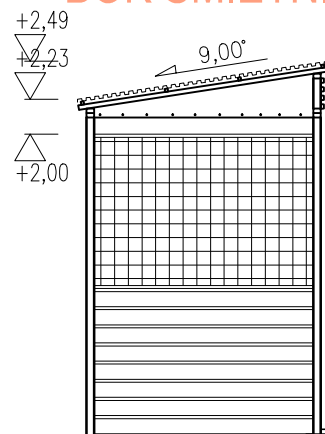


FRONT ŚMIETNIKA

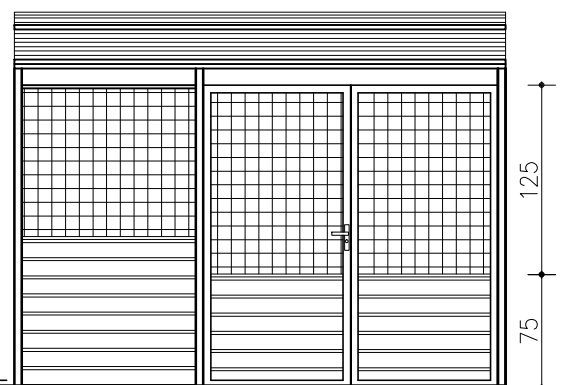


BOK ŚMIETNIKA

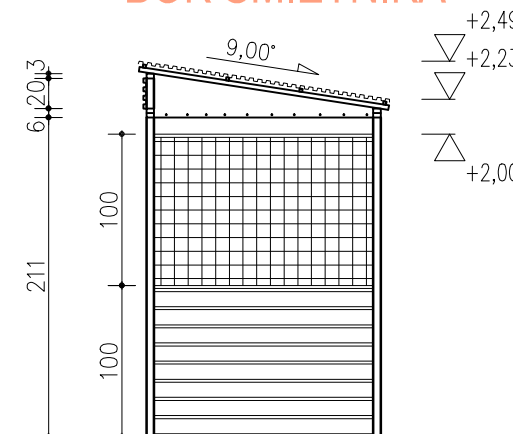

TYŁ ŚMIETNIKA

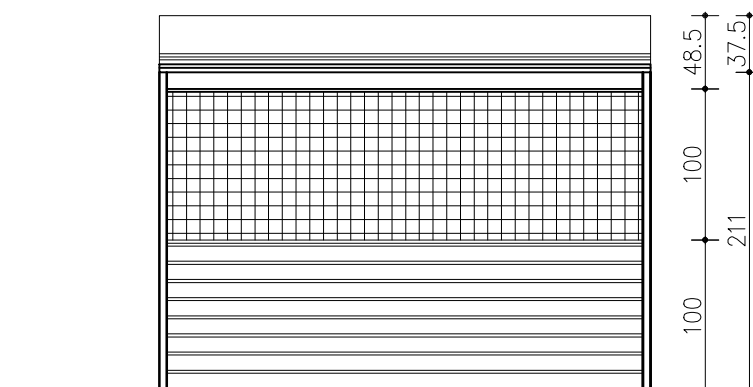

SKALA 1:50

 HomeARCH PRACOWNIA PROJEKTOWA		BUDYNEK TRZECH KANCELARIJ WOLNOSTOJĄCY	
Branża:	ARCHITEKTURA KONSTRUKCJA	Stadium:	PROJ. BUDOWLANY
Projektant:	mgr inż. arch. MICHAŁ URBAŃSKI NR EWID. 112/DSOKK/2017	Podpis:	
Projektant:	inż. ANNA GRZĘDA NR EWID. UAN. 7342-2/94	Podpis:	
Inwestor:	Nadleśnictwo Szklarska Poręba ul. Krasieńskiego 6 58-580 Szklarska Poręba	Adres inwestycji:	DZ.NR. 17/89, 256/2 OBR. 0003 CHROMIEC. jed. ewid. 020609_2 Chromiec 58-512 Chromiec
Skala:	1:100	Temat rysunku:	WIATA ŚMIETNIKOWA
		Nr rysunku:	A.09