


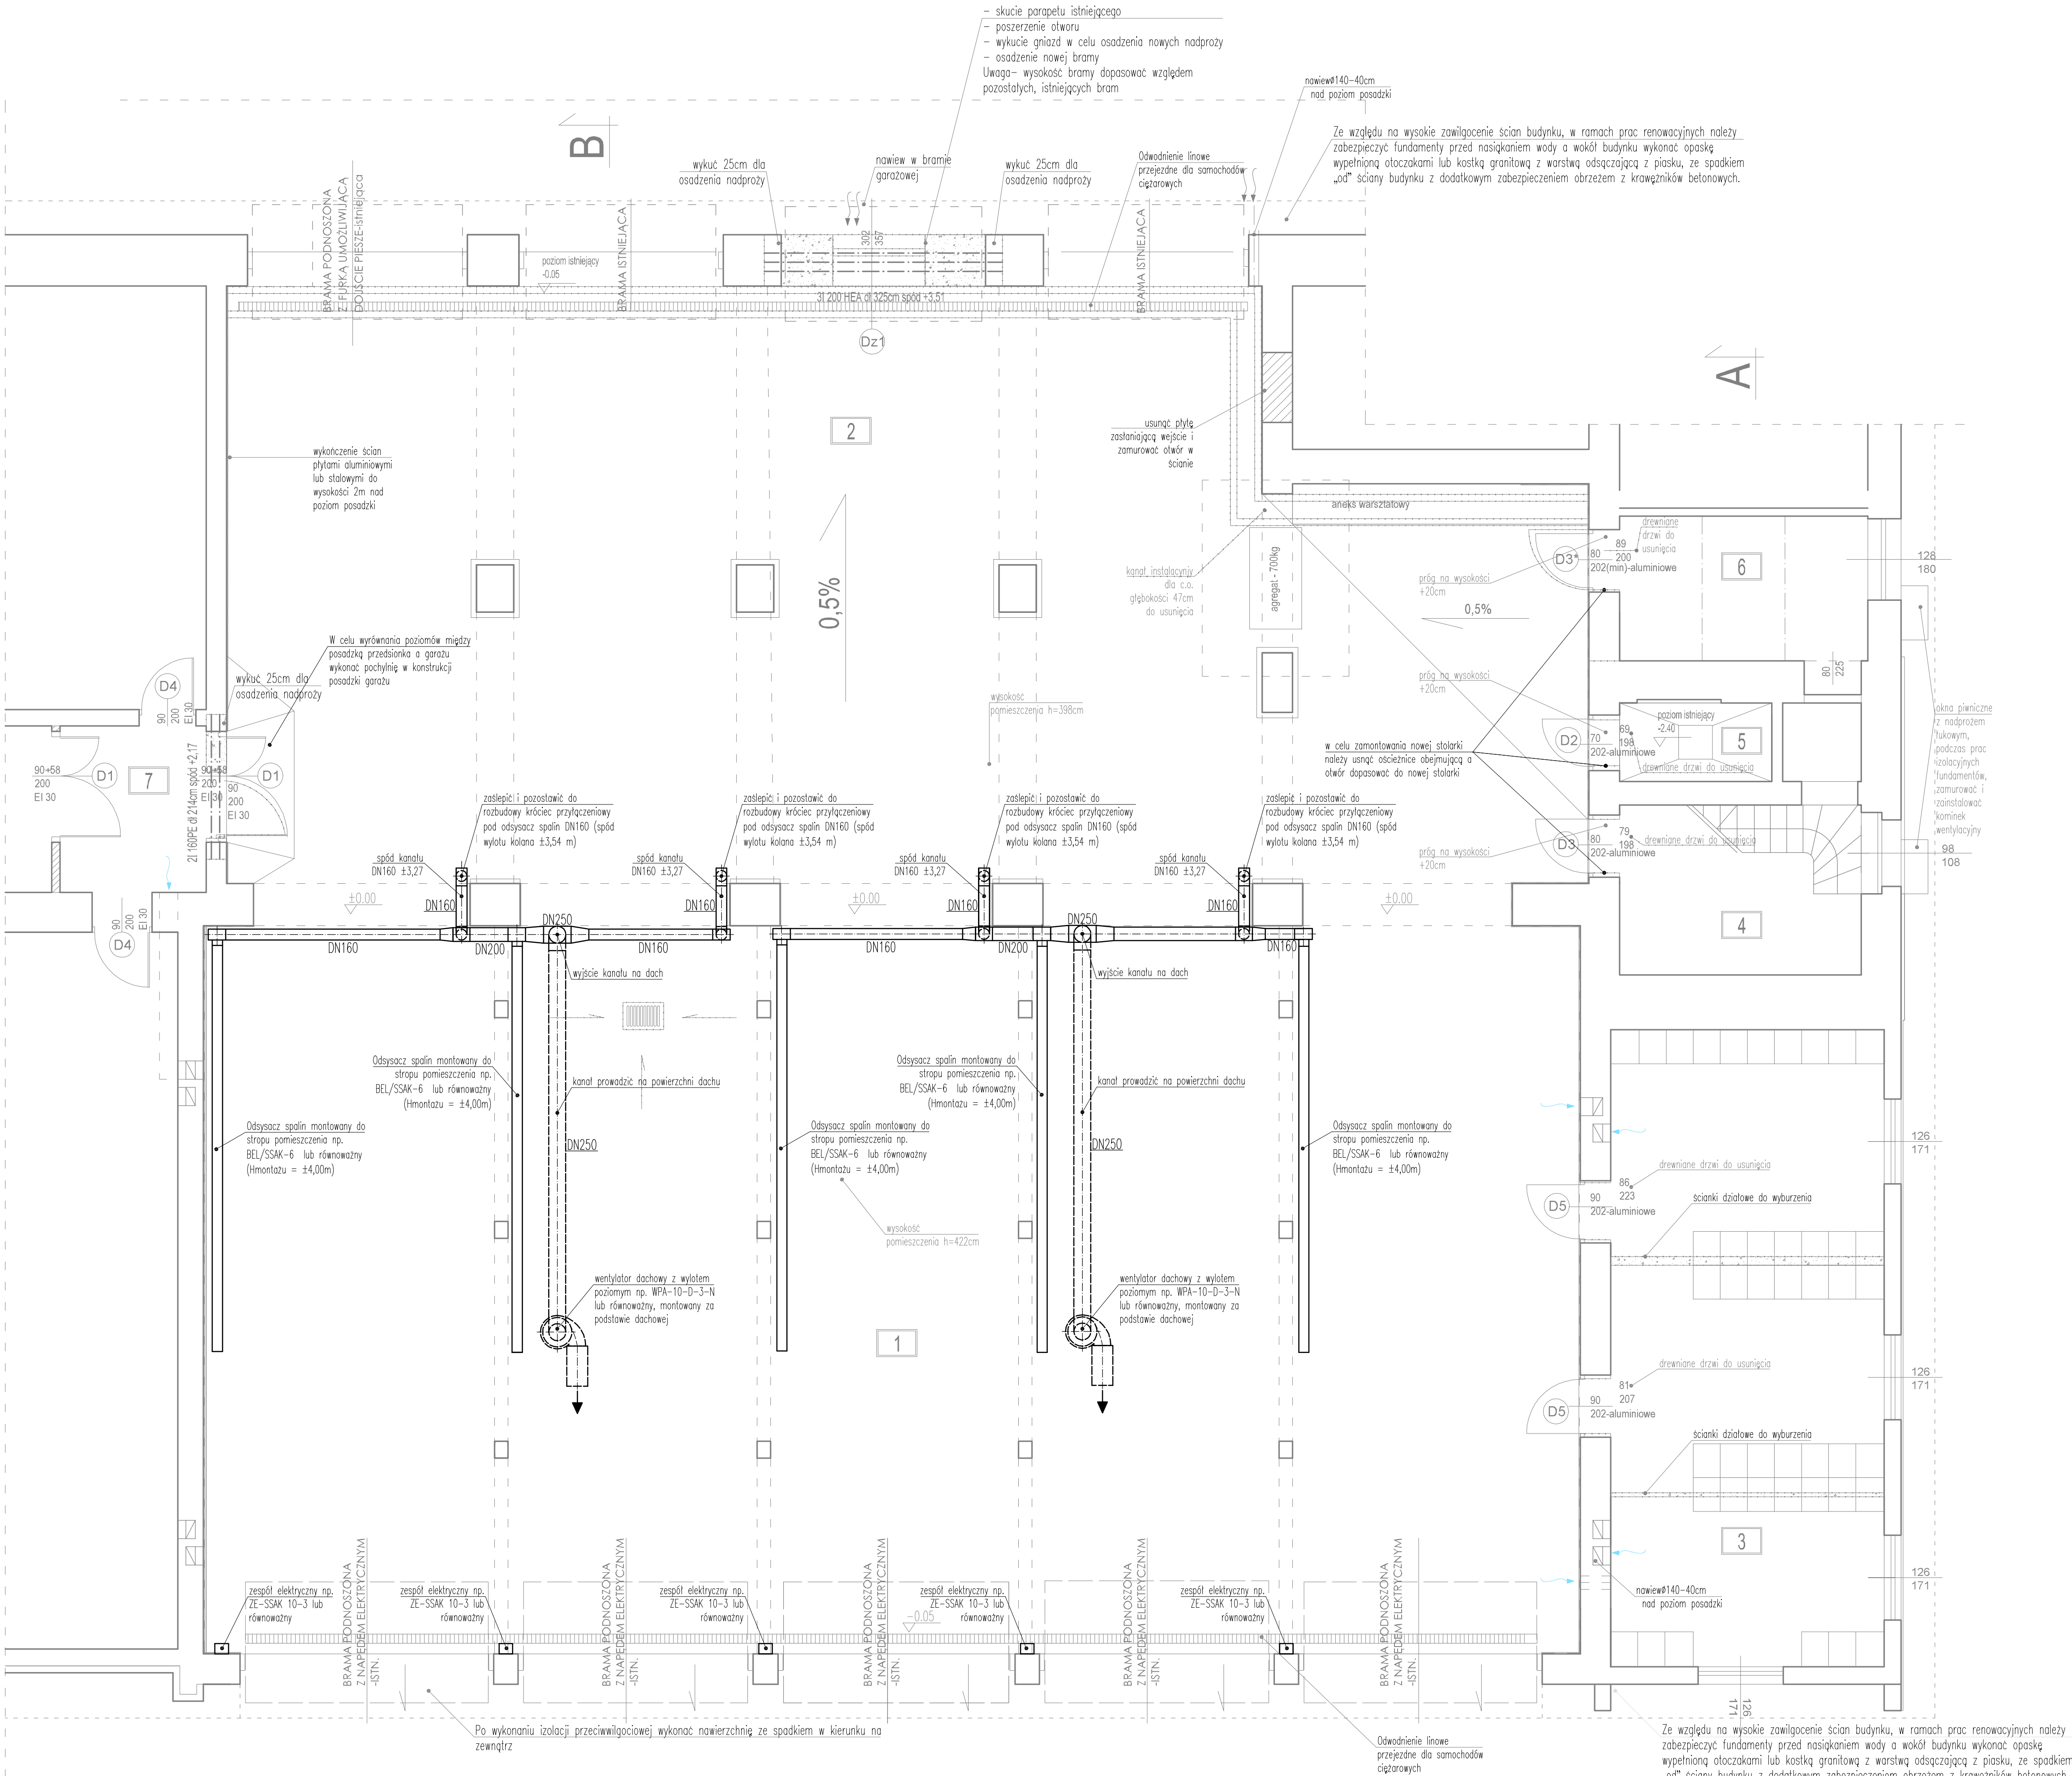

Zestawienie powierzchni			
Nr	Nazwa pomieszc.	Posadzka	Pow. (m2)
1	Garaż	pos. przemysł.	227,95
2	Garaż	pos. przemysł.	162,02
3	Szklarnia	plytki ceramiczne	38,01
4	Klatka schodowa na wieże	pos. istniejąca	10,30
5	Suszenia węży	pos. szczelna	2,67
6	Magazyn	plytki ceramiczne	8,27
7	Przedp. pożarowy	pos. istniejąca	5,32
Razem			454,54

- Legenda:**
- SCIANY I ELEMENTY ISTNIEJĄCE
 - SCIANY NOWOPROJEKTOWE ZAMUROWANIA
 - SCIANY DO WYBURZENIA
 - KANALY WENTYLACYJNE
- uwagi!
- Wykonawca przed przystąpieniem do robót zobowiązany jest do zapoznania się ze wszystkimi dokumentacjami branżowymi i budowlanymi.
 - Wszystkie wymiary podawane są w centymetrach. Obowiązkiem wykonawcy jest sprawdzenie wymiaru w naturze. W wypadku zmiany lub różnicy zauważonej między projektem, a stanem faktycznym, wykonawca zobowiązany jest przekazać tę informację do biura projektowego.
 - Wykonawca przed zamówieniem i zamontowaniem stolarki winien sprawdzić wynikiary w świetle otworów na placu budowy.
 - Roboty budowlano-instalacyjne muszą być prowadzone z koordynacją międzybranżową.
 - Ściany murować na strzegie.
 - Przed przystąpieniem do prac renowacyjnych ścian i fundamentów należy skuć posadzkę i odpaść wyznaczone elementy.
 - W pomieszczeniach oznaczonych na rysunku, skuć posadzkę i wymienić według zestawienia.
 - Nadproża łukowe oczyścić z tynku, w razie możliwości do momentu odsłonięcia warstwy ceglanych.
 - Kolor płytek klinkierowych dopasować do istniejących ścian ceglanych.
 - Zaleca się obustronną izolację pionową ścian fundamentowych, jak również słupów podpiętych - aż do ław fundamentowych.
 - W celu zamontowania nowej stolarki należy usunąć ościeżnice obejmującą a otwór dopasować do nowej stolarki.
 - Dopuszczą się zmianę trasy kanałów ze względu na kolizje budowlane.
 - Wentylatory dachowe należy montować na podstawie dachowej.
 - Wozu strażackie należy wyposażyć w nadopinki radiowe NR-1AP lub równoważne. Należy przewidzieć montaż odbiorników radiowych np.ORT lub równoważnych.
 - Przed montażem instalacji sprawdzić nośność elementów konstrukcyjnych.

RZUT PRZYZIEMIA

INSTALACJA ODSYSANIA SPALIN			
COMPLEX-PROJEKT			
I Wyrzysławskiego, H Marcinowska			
64-000 KOŚCIAN UL. MARCINKOWSKIEGO 2a/1 tel. 65 5123953 cproj@op.pl			
Obiekt	Przebudowa garażu budynku KPPSP	Nr rys.	
Lokalizacja	Kościan, ul. ks. Piotra Bączkowskiego 5a	IS-W-01	
Inwestor	KPPSP w K-nie, ul. ks. P. Bączkowskiego 5a	1:50	
Temat/Skala	Projekt budowlany		
Projektant	mgr inż. Aleksander Heller	Data	Podpis
	Nr upr. 27391/L, 1322/99/L, Spec. instalacje sanitarne	czerwiec-2018	
Asystent	mgr inż. Agata Cieślak	Data	
		czerwiec-2018	