
[illegible]

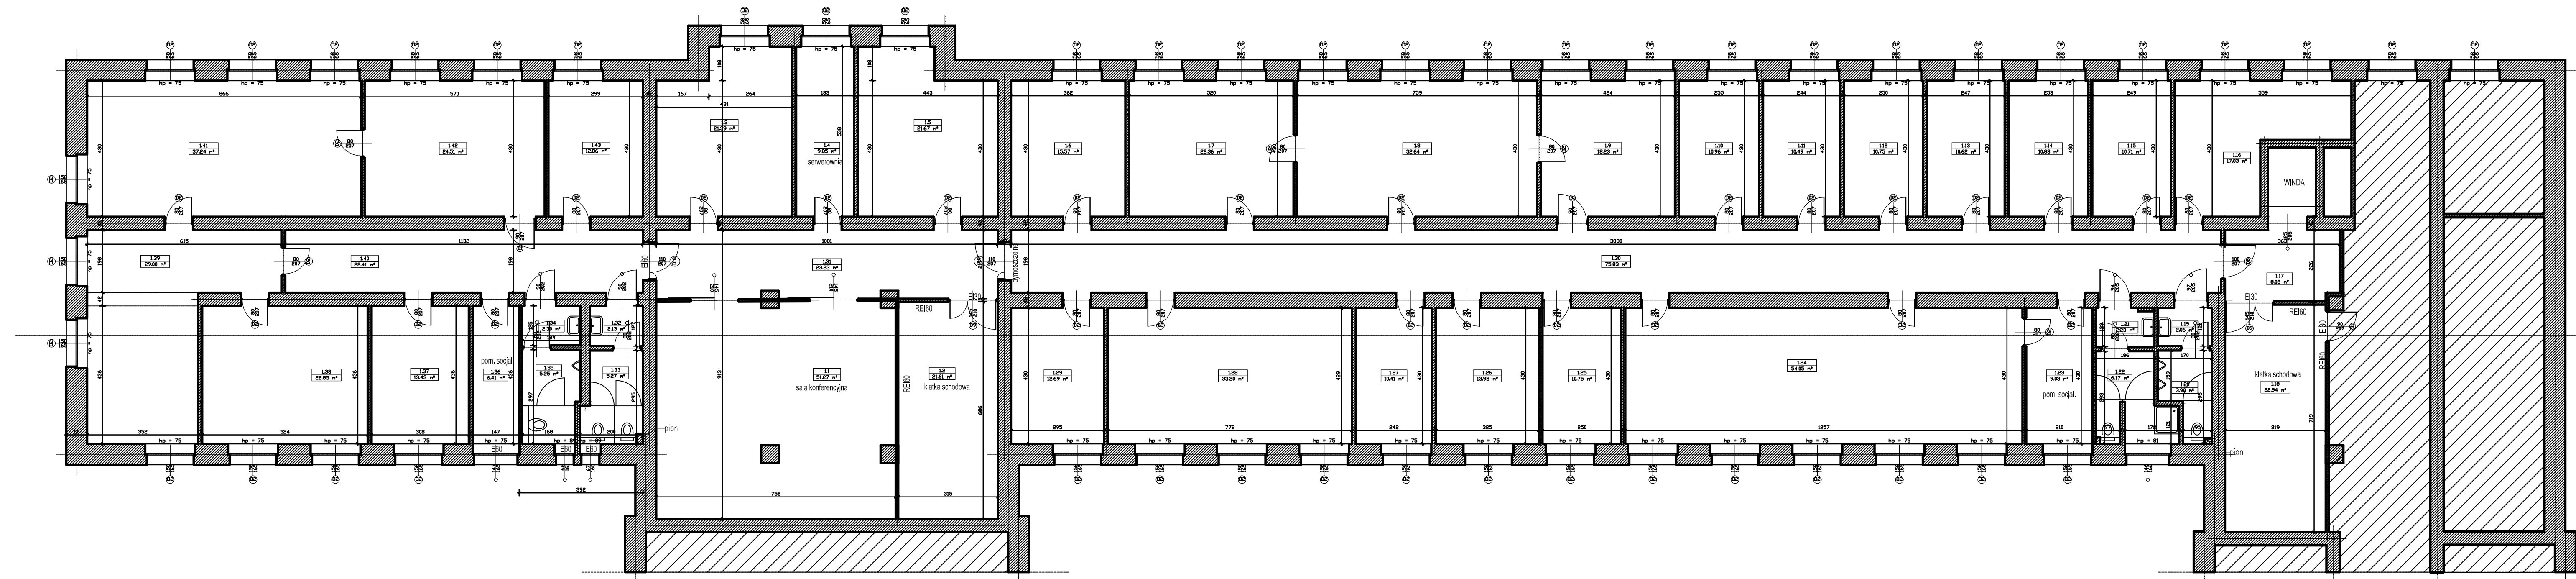





**LCTPROJEKT PRZEMYSŁAW BŁOCH**  
ul. Naftowa 4/4, 65-705 Zielona Góra  
NIP: 973 05 43 143, tel. 698 111 531

obiekt: Budynek Prokuratury Okręgowej i Prokuratury Rejonowej


adres: 65-950 Zielona Góra, ul. Partyzantów 42

projektant architektura: mgr inż. arch. Agnieszka Boruszewska  
uprawnienia budowlane do projektowania bez ograniczeń w specjalności architektonicznej nr 185/LUOKK/2023

projektant konstrukcja: mgr inż. Przemysław Błoch  
uprawnienia budowlane do projektowania bez ograniczeń w specjalności konstr.-bud. nr LBS/0078/PBKb/18

tytuł rysunku: Rzut I piętro

skala: 1:100 data: 04.08.2025 nr rys.: A-3

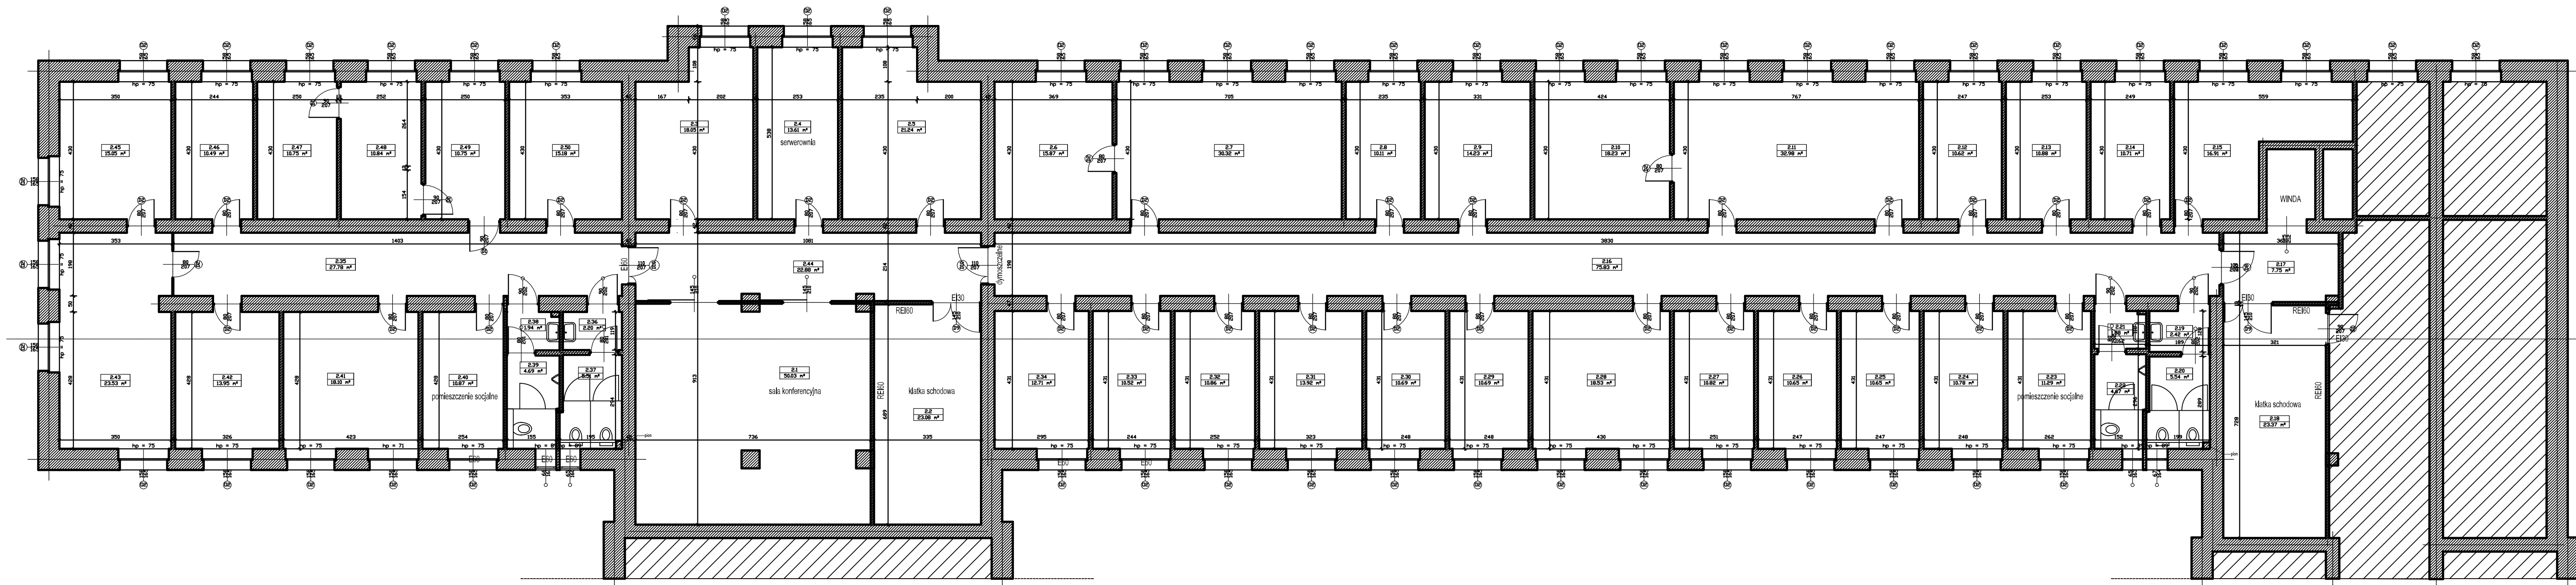

**LCTPROJEKT PRZEMYSŁAW BŁOCH**  
ul. Naftowa 4/4, 65-705 Zielona Góra  
NIP: 973 05 43 143, tel. 698 111 531

obiekt: Budynek Prokuratury Okręgowej i Prokuratury Rejonowej

adres: 65-950 Zielona Góra, ul. Partyzantów 42

projektant architektura: mgr inż. arch. Agata Boruszewska  
uprawnienia budowlane do projektowania bez ograniczeń w specjalności architektonicznej nr 185/LUOKK/2023

projektant konstrukcja: mgr inż. Przemysław Błoch  
uprawnienia budowlane do projektowania bez ograniczeń w specjalności konstr.-bud. nr LBS/0078/PBKb/18

tytuł rysunku: Rzut II piętro

skala: 1:100 data: 04.08.2025 nr rys.: A-4



