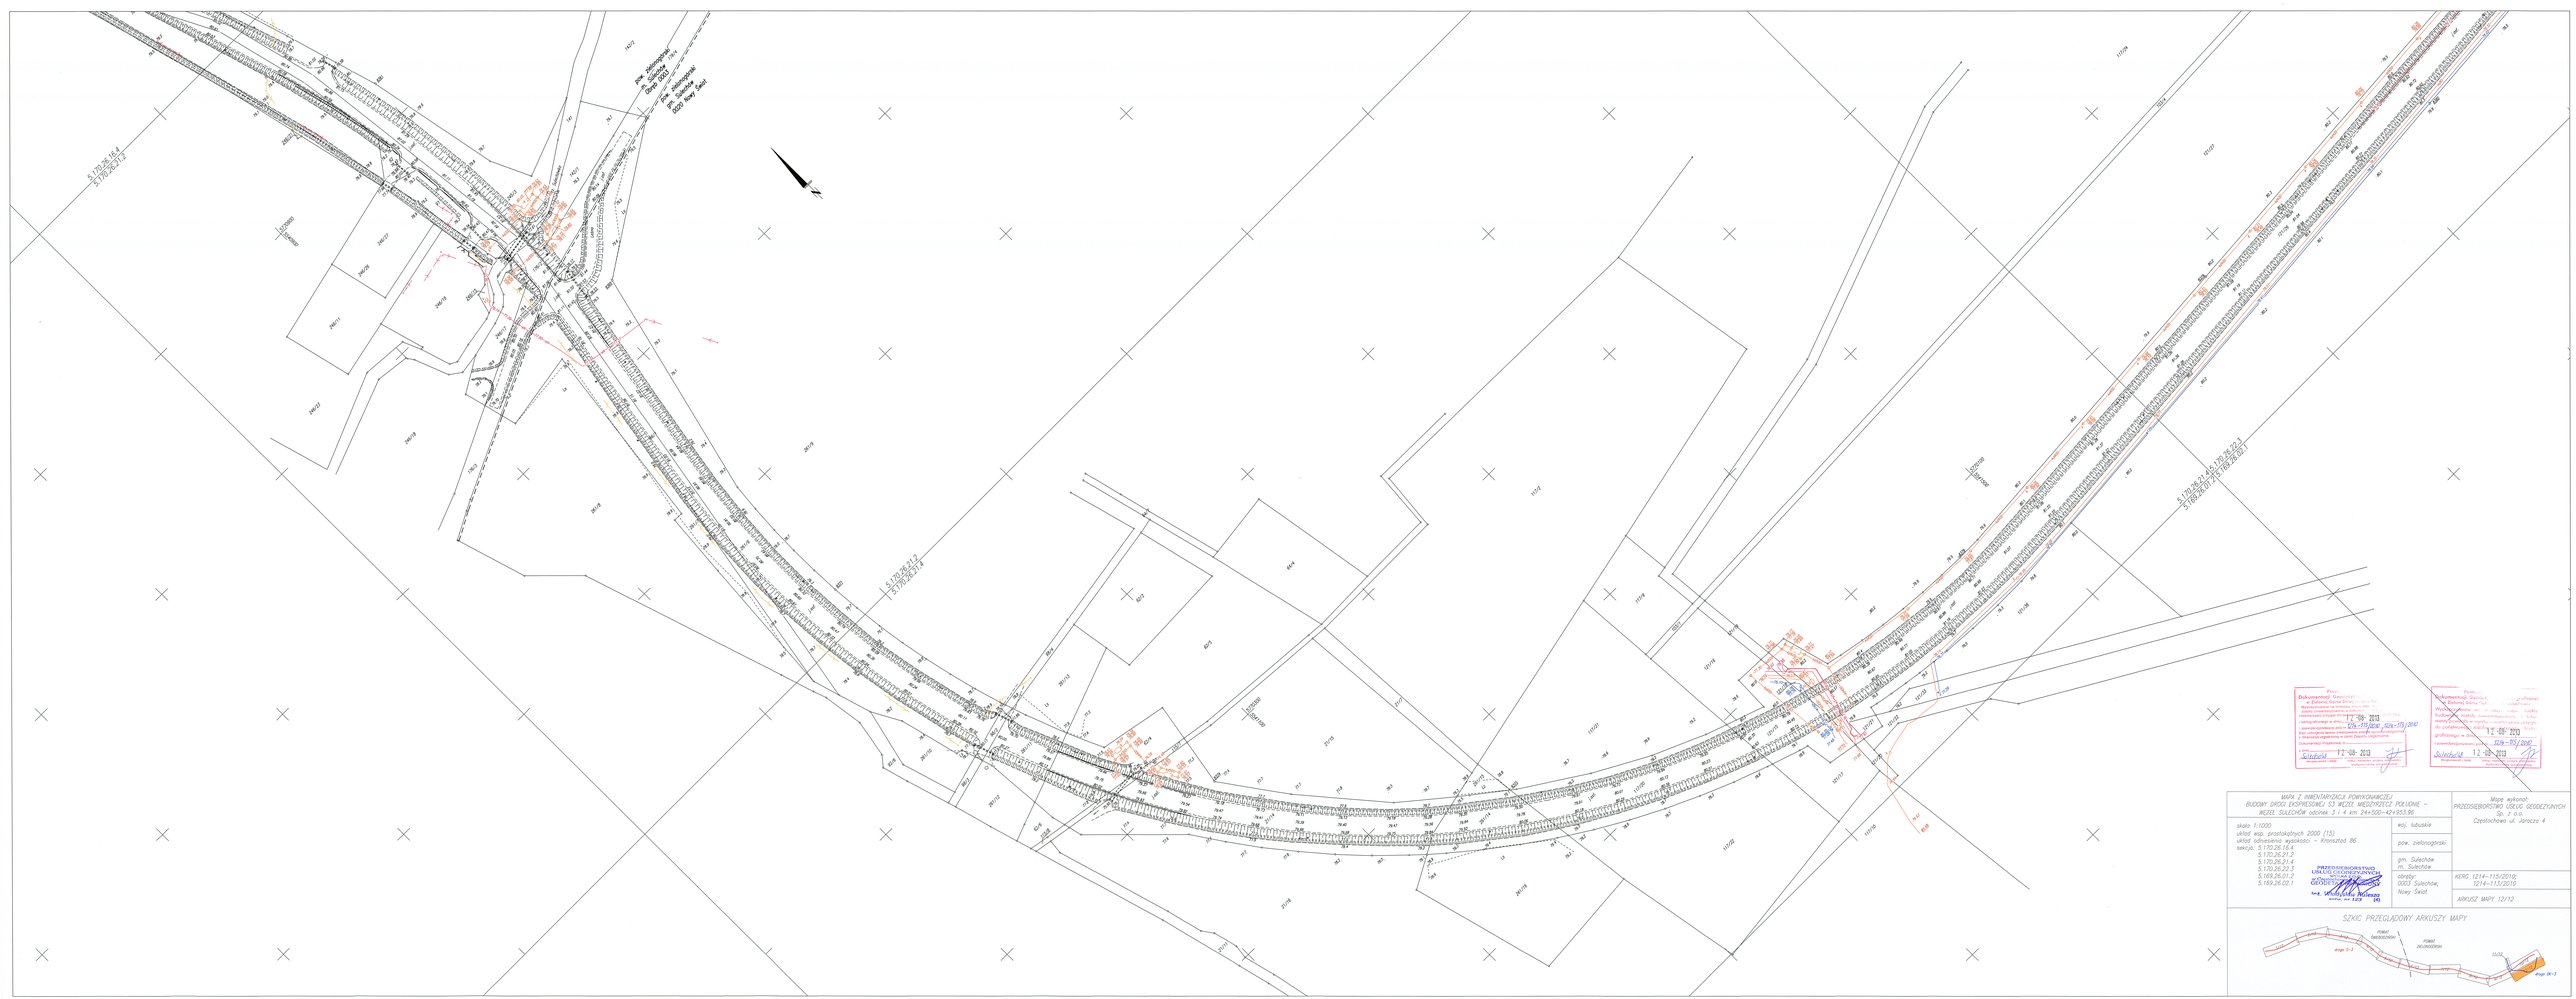
S.170.26.19.4
S.170.26.20.2
S.170.26.21.2
S.170.26.21.4
S.170.26.20.3
S.169.26.01.2
S.169.26.02.1
S.170.26.19.2
S.170.26.20.4
S.170.26.22.2
S.169.26.01.4
S.169.26.02.2
linia kolejowa nr 131
linia kolejowa nr 273
linia kolejowa nr 131
linia kolejowa nr 273
linia kolejowa nr 131
linia kolejowa nr 273