


RZUT PODDASZA

Skala 1:50

STAN PROJEKTOWANY

WEJŚCIE
OD STRONY TYLNEJ


ZADASZENIE SZKLANE

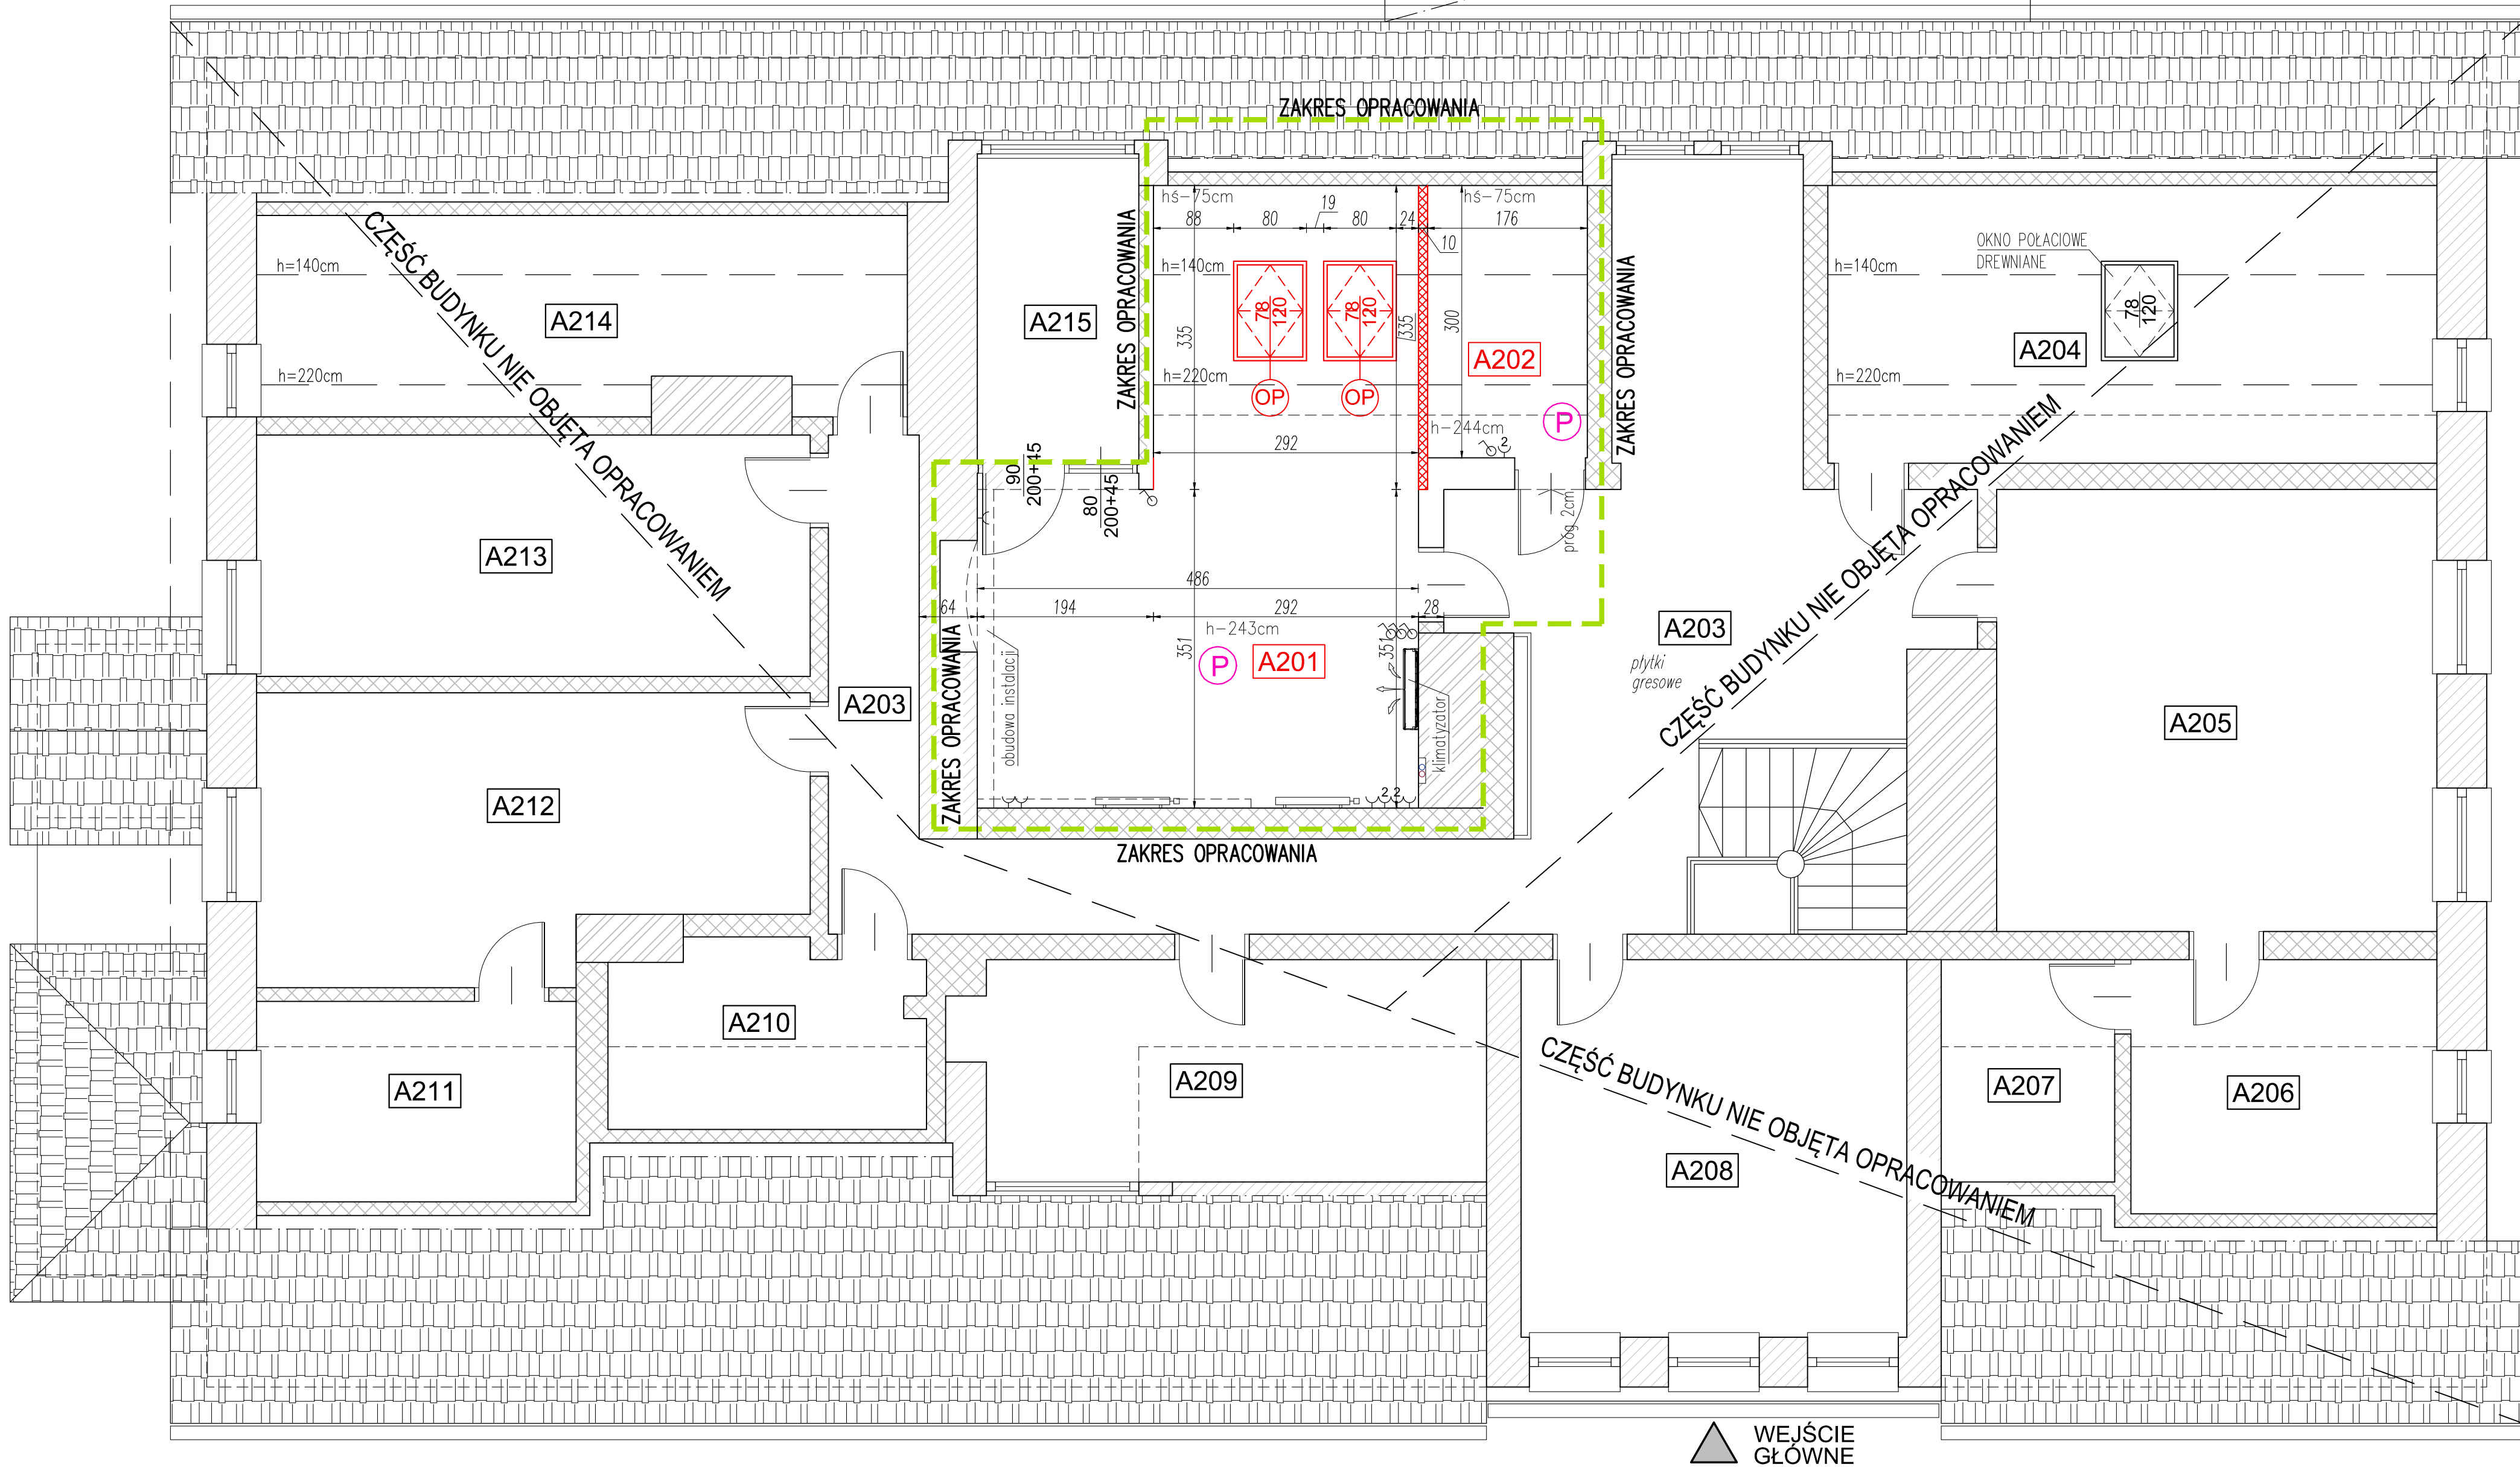

A 201	biuro 1
21,45 m ²	panele PCV
pow. posadzki	25,34 m ²
pow.od 220cm zalicza się 100%	20,43 m ²
pow. od 140cm do 220cm-50%	1,02 m ² (2,04m ² *50%)
pow. do 140cm zalicza się-0%	2,87 m ²

A 202	archiwum 1
2,48 m ²	panele PCV
pow. posadzki	5,28 m ²
pow.od 220cm zalicza się 100%	1,41 m ²
pow. od 140cm do 220cm-50%	1,07 m ² (2,14m ² *50%)
pow. do 140cm zalicza się-0%	1,73 m ²

A203	hall, klat. schodowa
A204	biuro 2
A205	biuro 3
A206	magazyn 1
A207	magazyn 2
A208	biuro 4
A209	biuro 5
A210	WC 1
A211	WC 2
A212	biuro 6
A213	pom. socjalne
A214	magazyn 3
A215	serwerownia

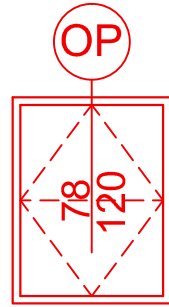

OKNO POŁACIOWE
DREWNIANE, OBROTOWE
PAKIET SZKLANY TRZYSZYBOWY
OTWIERANIE DOLNE

LEGENDA:

--- CZĘŚĆ BUDYNKU OBJĘTA OPRACOWANIEM



- CZUJKA POŻARU TYPU DUR
WG. STANU ISTNIEJĄCEGO



- PRZELĄCZNIK OŚWIETLENIOWY



- GNIAZDO WTYCZKOWE



- GRZEJNIK C.O. - ISTNIEJĄCY



- PIONY (C.O.)

LEGENDA:

— KOLEM CZERWONYM OZNACZONO
ELEMENTY PODLEGAJĄCE
PRZEBUDOWIE

SCIAN W SYSTEMIE SYCHEJ ZABUDOWY
Z PŁYT GIPSOWO-KARTONOWYCH
OBUDOWA OBUSTRONNA

ŚCIANY MUROWANE - ISTNIEJĄCE

ŚCIANY W SYSTEMIE SYCHEJ ZABUDOWY
Z PŁYT GIPSOWO-KARTONOWYCH
OBUDOWA OBUSTRONNA - ISTNIEJĄCE

SYSTEMY KOMINOWE MUROWANE
- ISTNIEJĄCE

1. PRAWA AUTORSKIE OD TEGO RYSUNKU PRZYSŁUGUJĄ SAG.PROJEKT BIURO PROJEKTÓW I REALIZACJI INWESTYCJI I BEZ JEJ ZGODY RYSUNEK NIE MOŻE BYĆ WYKORZYSTYWANY LUB REPRODUKOWANY.
2. PRZYJĘTE WYMIARY SPRAWDZIĆ NA BUDOWIE. EWENTUALNE ROZBIEŻNOŚCI I ICH KONSEKWENCJE WYKONAWCZE WYMAGAJĄ ROZWIĄZANIA W POROZUMIENIU Z PROJEKTANTEM.
3. OKNA - WYMIARY PODANE NA RZUTACH OZNACZAJĄ WYMIARY OTWORU W MURZE.
4. DRZEWI - WYMIARY PODANE NA RZUTACH OZNACZAJĄ WYMIARY PRZEJŚCIA W ŚWIETELNE OŚCIEŻNICY.

JEKONOSTA PROJEKTOWA
sag.projekt
biuro projektów
i realizacji inwestycji
tel. 48 508 190 634 e-mail sag.projekt@o2.pl

INWESTOR: **Nadleśnictwo Przedborów**
Przedborów 49,
63-510 MIKSTAT

PROJEKT :
Przebudowa wraz ze zmianą sposobu użytkowania części pomieszczenia archiwum na dodatkową powierzchnię biurową w budynku siedziby Nadleśnictwa Przedborów

FAZA PROJEKTU :
PROJEKT BUDOWLANY

BRANŻA:
ARCHITEKTONICZNO-BUDOWLANA

PROJEKTANT:
mgr inż. arch. Agnieszka Świątek
uprawnienia nr 32/DSOKK/2014
w specjalności architektonicznej
do projektowania bez ograniczeń

OPRACOWAŁ:
mgr inż. Grzegorz Sasiada
uprawnienia nr 201/DOŚ/12
w specjalności konstrukcyjno-budowlanej
do projektowania bez ograniczeń

NAZWA RYSUNKU:
**RZUT PODDASZA
STAN PROJEKTOWANY**

DATA: **16.10.2025**

SKALA: **1:50**

NUMER RYSUNKU: **S-PB-93-20-AR-01**