

Wyniesienie w skali 1:1000

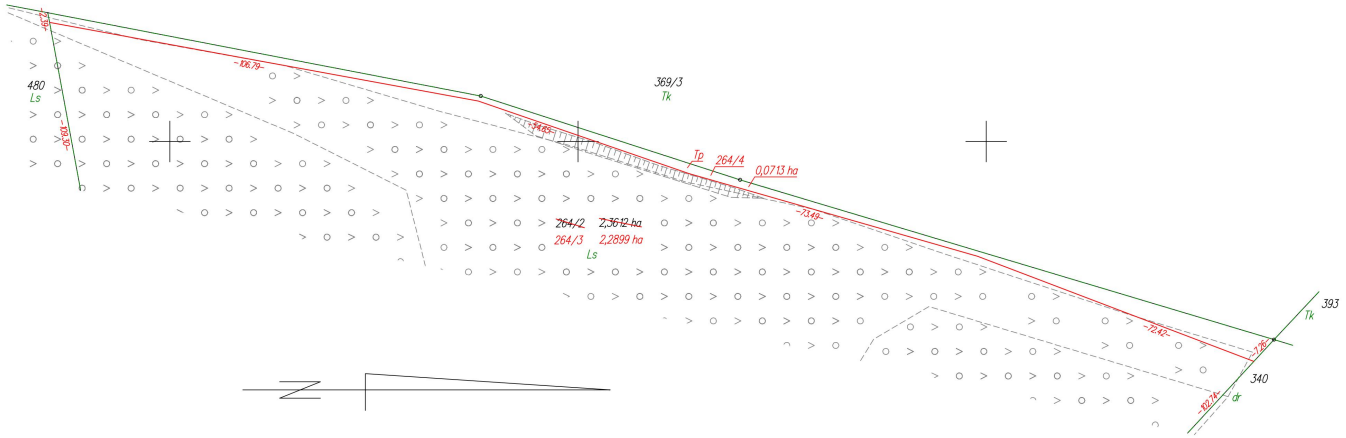


Skala 1:5000

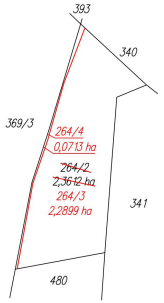

599350000
6500200.00

599300000
6500000.00

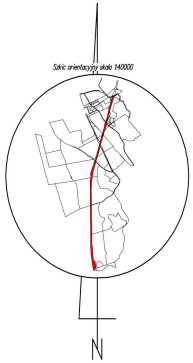

Małgorzata Cymerys
Elektronicznie podpisany przez Małgorzata Cymerys
Data: 2025.10.30 09:30:21 +01'00'

WYKAZ ZMIAN GRUNTOWYCH

STAN DOTYCHCZASOWY							Nomenklatura prawna	STAN NOWY					
Nr jedn. rejestr.	Numer działki	Rodzaj użytku i klasa OFU	OZU	OZK	Powierzchnia ha użytku i klas	działki		Numer działki	Rodzaj użytku i klasa OFU	OZU	OZK	Powierzchnia ha użytku i klas	działki
G.2	264/2	Ls			2,3612	**2,3612**	[redacted]	264/3	Ls			2,2899	**2,2899**
								264/4	Tp			0,0713	**0,0713**
				Razem	**2,3612**	**2,3612**					**Razem**	**2,3612**	**2,3612**

Powierzchnia działki nr 264/3 po podziale została obliczona przez różnicę

Krzysztof Myszk
Elektronicznie podpisany przez Krzysztof Myszk
Data: 2025.01.29 09:58:36 +01'00'

woj.: pomorskie
powiat: kościerski
Jedn. Ewid.: 220604_2 Kościerzyna - G
obręb: 0025 Sarnowy
działka nr: 264/2
Adres: Sarnowy
ID zgł: 6640.228.2021

MAPA Z PROJEKTEM PODZIAŁU NIERUCHOMOŚCI

opracowana w trybie przepisów ustawy o gospodarce nieruchomościami z dn. 21 sierpnia 1997r. (Dz. U z 2024r. poz 1145 z późn. zm.) oraz ustawy o transporcie kolejowym z dn. 28 marca 2003r. (Dz. U z 2024r. poz 697, 731 z późn. zm.)

SKALA 1:5000

Wykazane na mapie granice nieruchomości podlegającej podziałowi są zgodne z danymi ewidencyjnymi.

Wykonawca:
MGGP GEODETA GRUPA MGC
ul. Kaczkowskiego 6, 33-100 Tarnów
NIP: 7342480395
Data: 12.12.2024

Signed by / Podpisano przez: mgr inż. Emil Rutkowski upr. nr. 23524
Date / Data: 2024-12-30 17:58

Kierownik pracy geodezyjnej:
Geodeta Uprawniony
mgr inż. Emil Rutkowski
Nr upr. 23524