
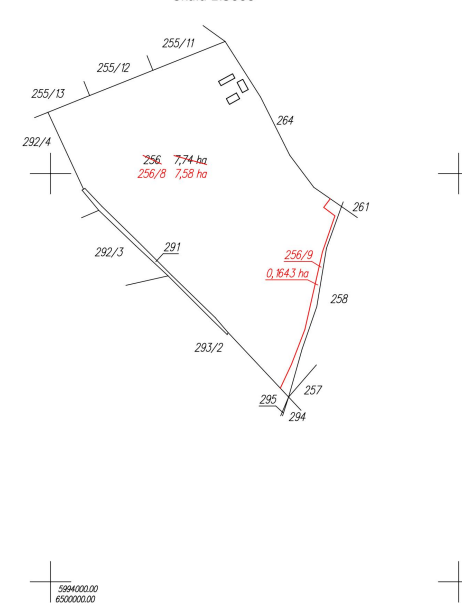


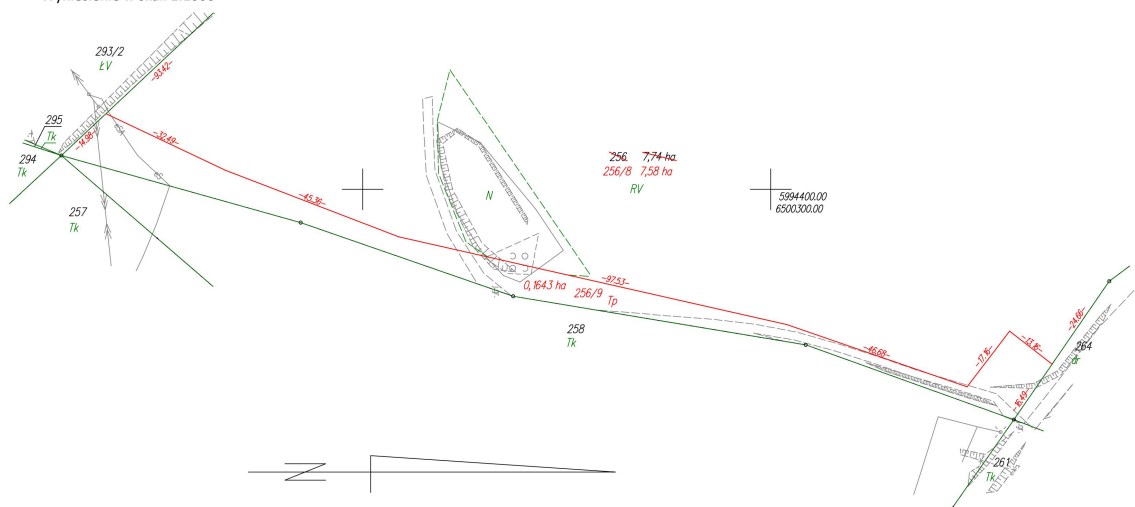

Scale orientation: 100 cm

N

STAN DOTYCZĄCY							Nomenklatura prawna	STAN NOWY					
Nr jedn.	Numer	Rodzaj użytku i klasa			Powierzchnia ha			Numer	Rodzaj użytku i klasa			Powierzchnia ha	
rejestr.	działki	OFU	OZU	OZK	użytku i klas	działki		działki	OFU	OZU	OZK	użytku i klas	działki
G.12	256	R Ps Br N	R Ps	V V V	6,75 0,46 0,12 0,41	7,74		256/8	R Ps Br N	R Ps	V V V 0,41	6,59 0,46 0,12 0,41	7,58
								256/9	Tp			0,1643	0,1643

Powierzchnia działki nr 256/8 po podziale została obliczona przez różnicę

woj.: pomorskie
powiat: kościerski
Jedn. Ewid.: 220604_2 Kościerzyna - G
obręb: 0025 Sarnowy
działka nr: 256
Adres: Sarnowy
ID zał: 6640.228.2021

opracowana w trybie przepisów ustawy o gospodarce nieruchomościami
z dn. 21 sierpnia 1997r. (Dz. U z 2024r. poz 1145 z późn. zm.) oraz
ustawy o transporcie kolejowym z dn. 28 marca 2003r.
(Dz. U z 2024r. poz 697, 731 z późn. zm.)

SKALA 1:5000

Wykazane na mapie granice nieruchomości podlegającej podziałowi są zgodne z danymi ewidencyjnymi.

Wykonawca:

ul. Kaczkowskiego 6, 33-100 Tarnów
NIP: 7342480395
Data: 12.12.2024

MGC
GRUPA MGC

GEODETA
mgr inż. Ewelina Rutkowska
upr. szw. 23524

Signed by /
Podpisano przez
EMIL RUTKOWSKI

Date / Data:
2024.12.30 17:...

Signed by /
Podpisano przez
EMIL BUTKOWSKI
Date / Data:
2024.12.30 17:30

Kierownik pracy geodezyjnej:
Geodeta Uprawniony
mgr inż. Emil Rutkowski
Nr upr. 23524

~~Krzysztof Myszkowski~~

Elektronicznie
podpisany przez
Krzysztof Myszk
Data: 2025.01.29
09:56:47 +01'00'

Małgorzata Cymerys
Elektronicznie
podpisany przez
Małgorzata
Cymerys
Data: 2025.10.28
15:05:22 +01'00'