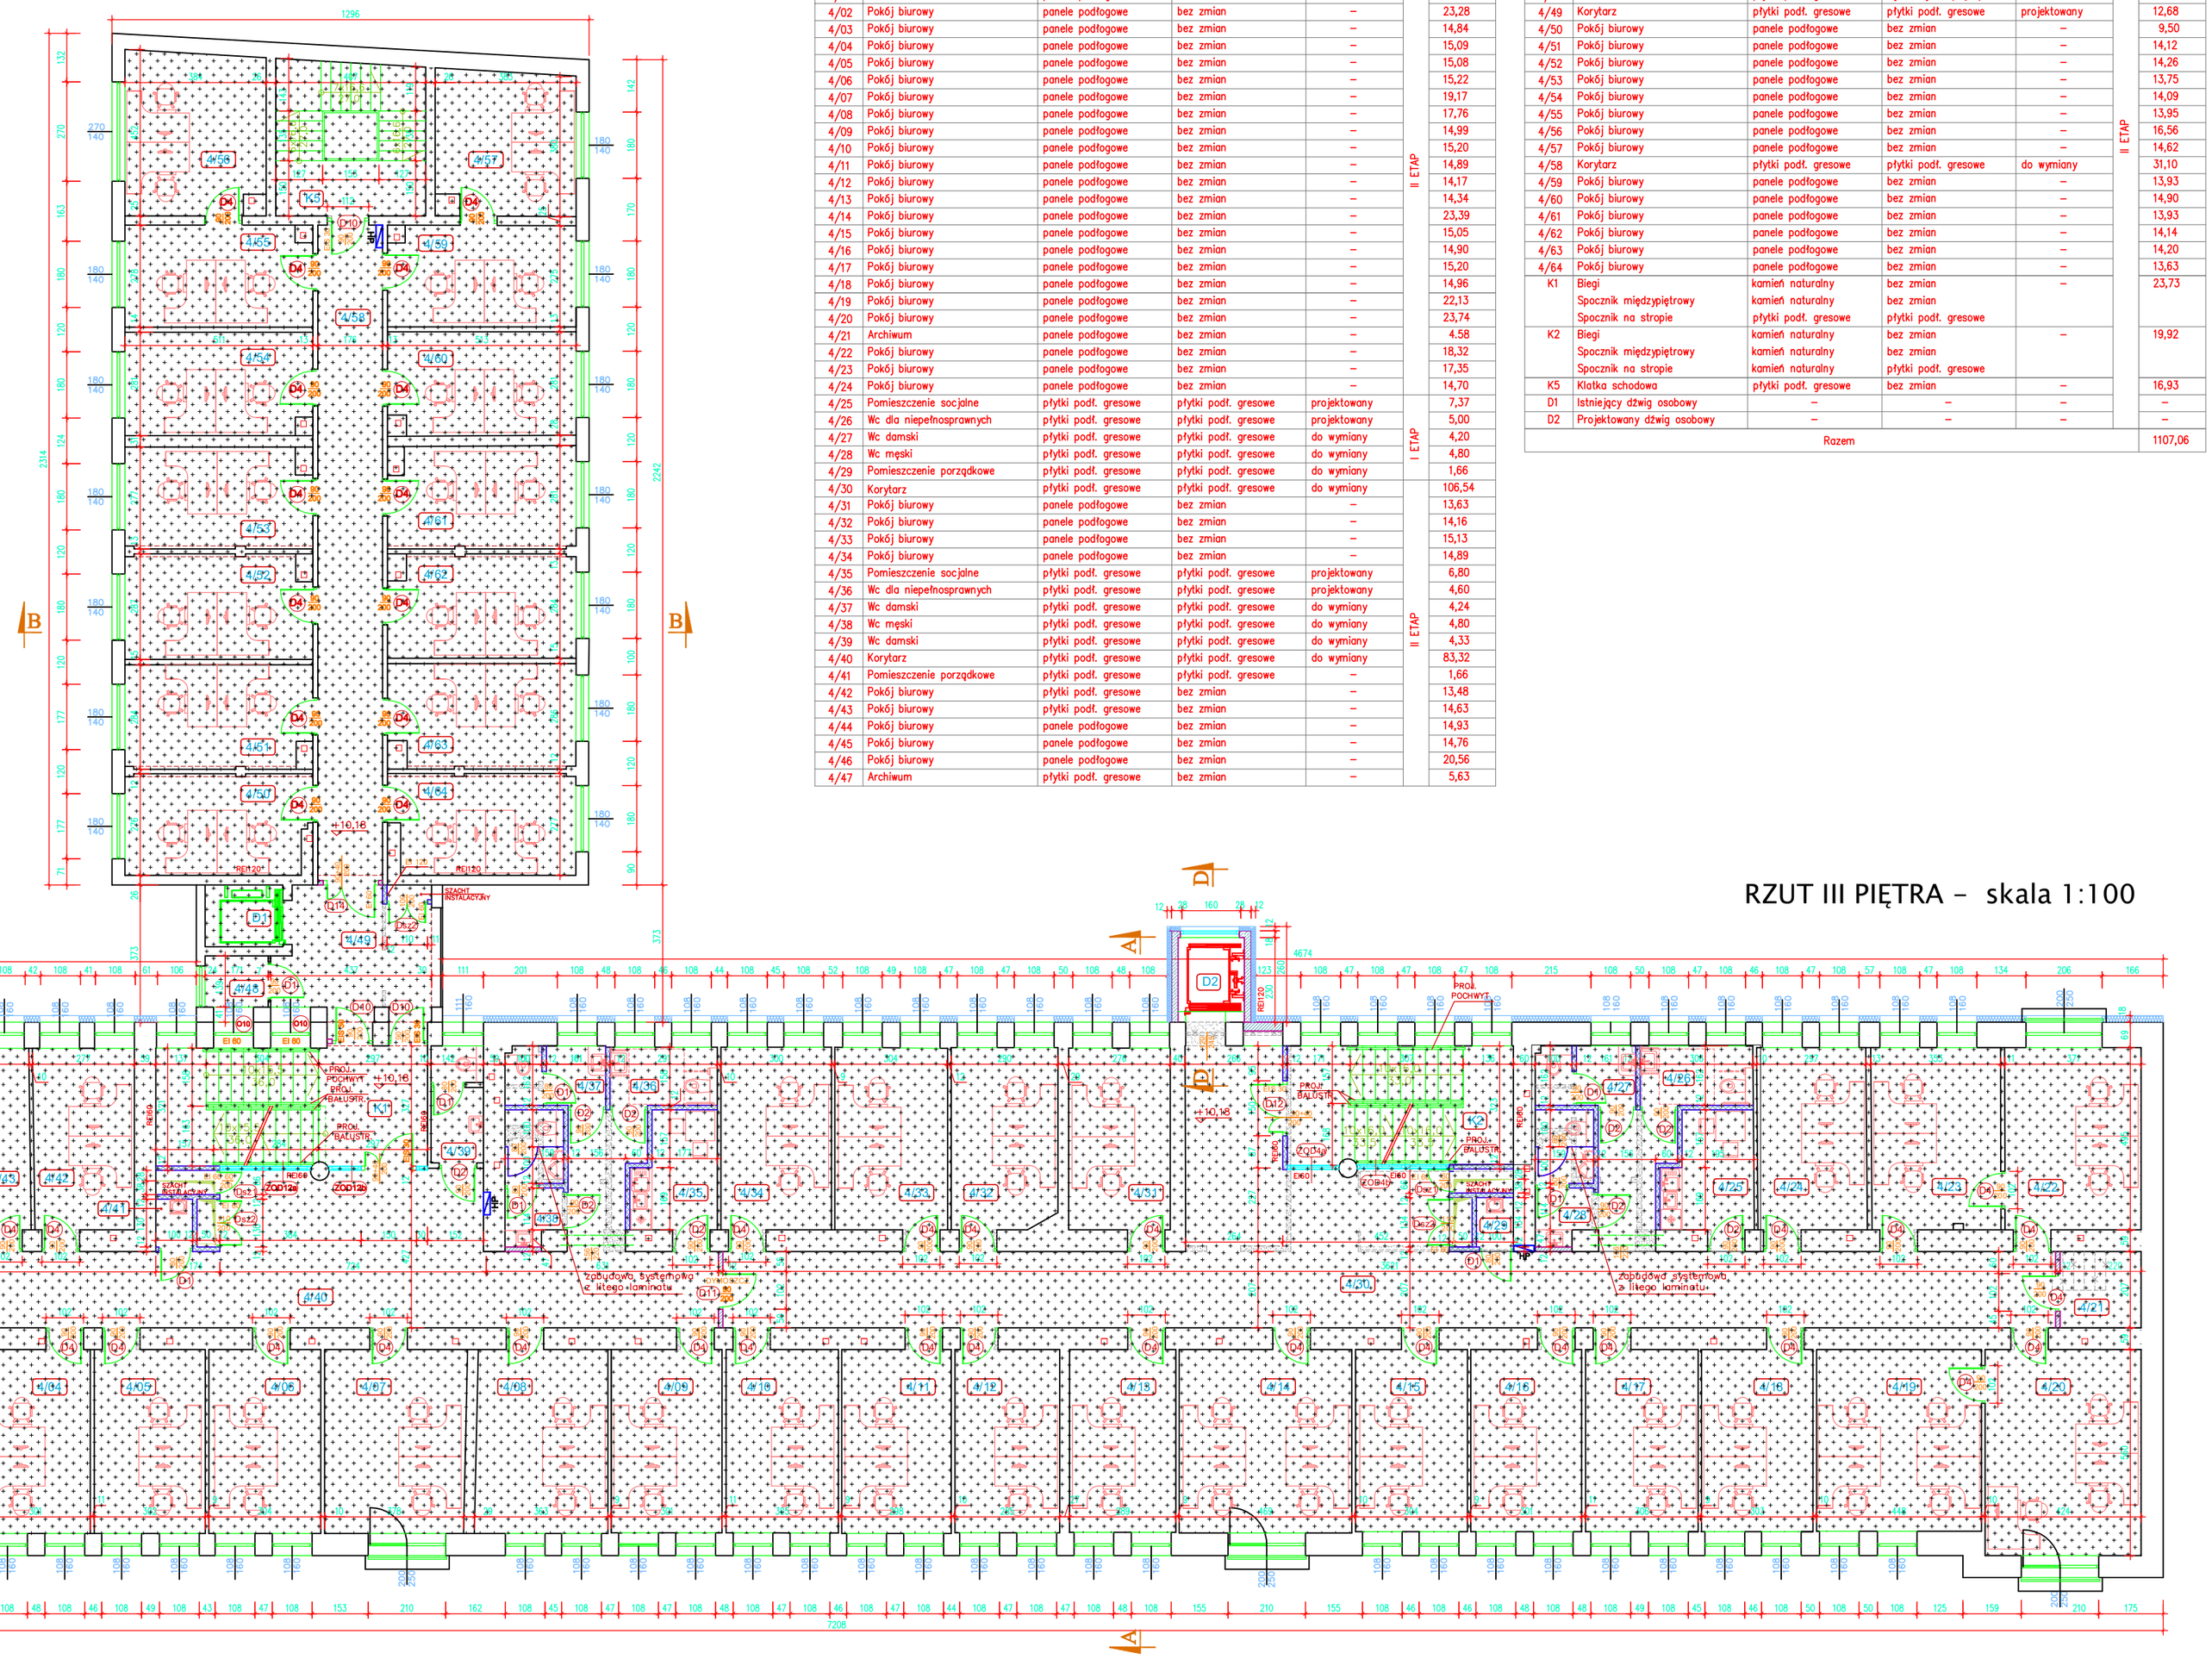
1296
2514
2742
1862
4674
7208
B
B
A
A
D
D
4/58
4/57
4/55
4/50
4/56
4/60
4/52
4/61
4/62
4/53
4/63
4/54
4/64
4/49
4/48
4/46
4/44
4/45
4/42
4/41
4/40
4/37
4/36
4/35
4/34
4/33
4/32
4/31
4/30
4/27
4/28
4/26
4/25
4/24
4/23
4/22
4/21
K1
K2
K5
PROJ. BALUSTR.
PROJ. POCHWYT
PROJ. POCHWYT
PROJ. BALUSTR.
PROJ. BALUSTR.
PROJ. BALUSTR.