


# SCHEMAT KONSTRUKCYJNY IV PIĘTRA

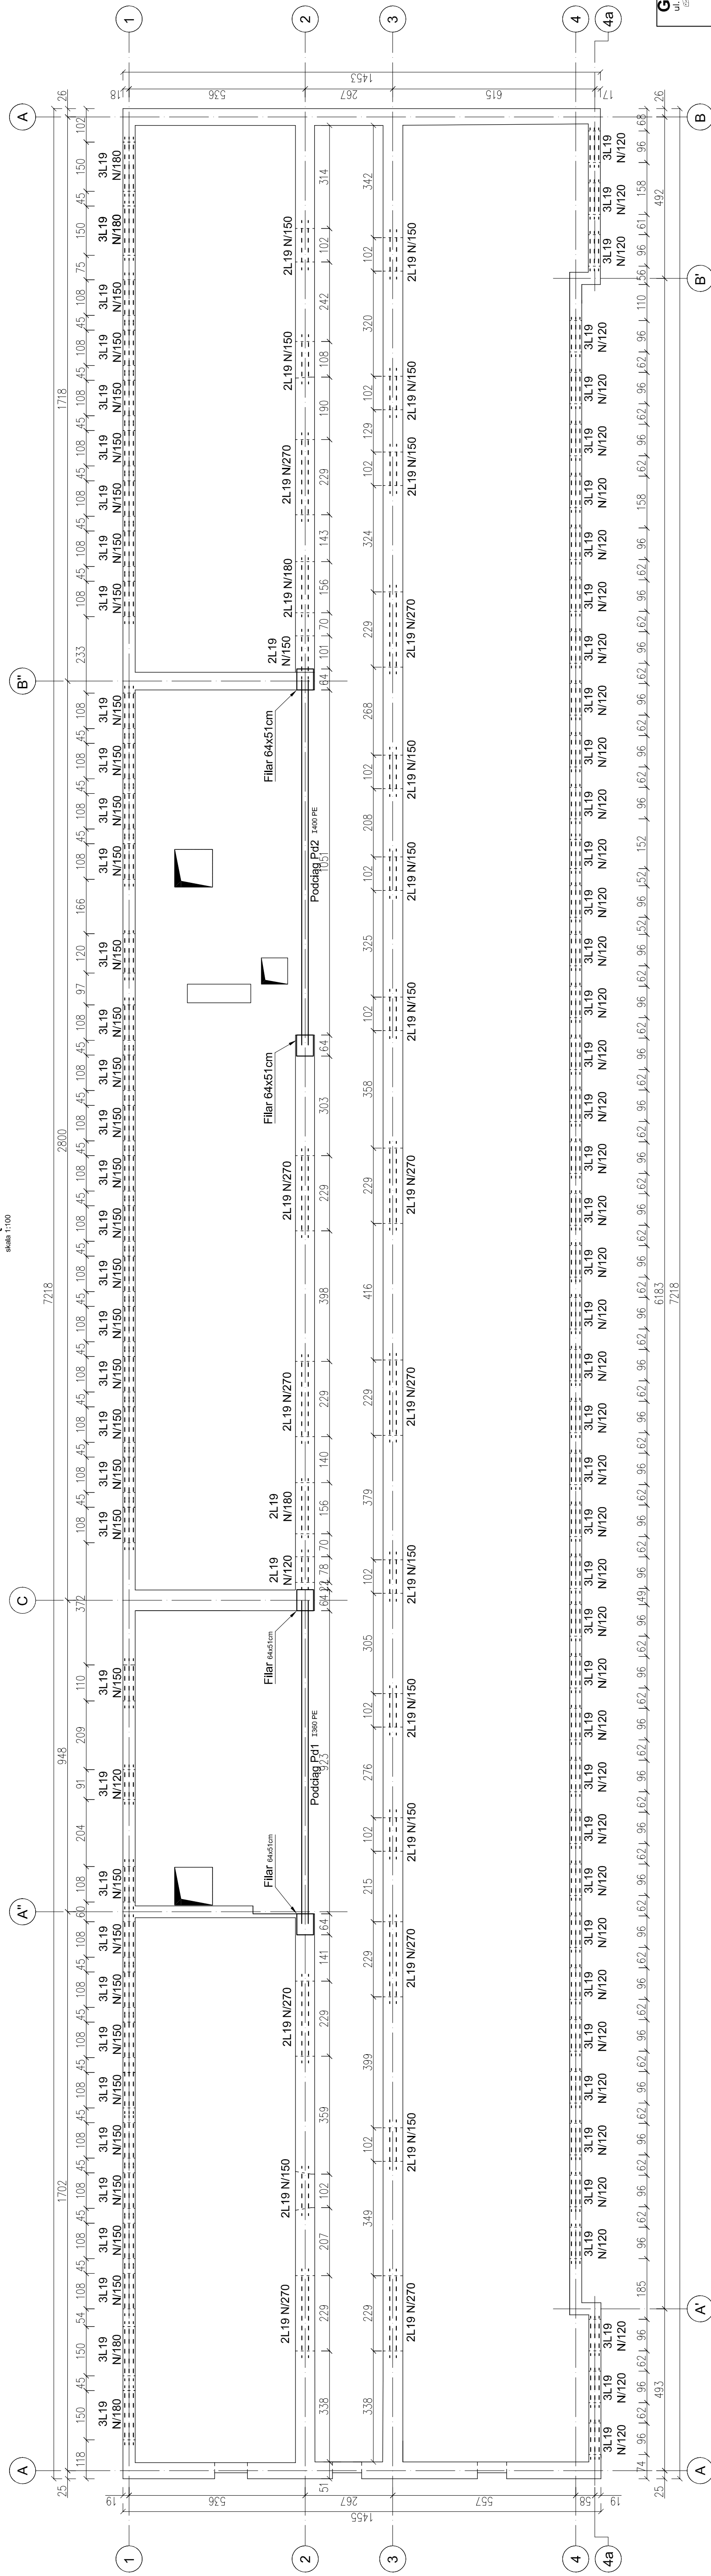

**GLOBAL Albert Dragan**  
ul. Ponikwoda 28, 20-135 Lublin, ☎ +48 516-126-333  
📧 instalatorzy@ten.pl 🌐 www.globalprojektiv.pl

 PRZEBUDOWA, NADBUDOWA I REMONT  
BUDYNKU PROKURATURY  
W LUBLINIE PRZY UL. OKOPOWEJ 2A

INWESTOR	PROKURATURA REGIONALNA W LUBLINIE	
	UL. OKOPOWA 2A 20-050 LUBLIN	
NR RYS.		K-18
NR RYS.		SKALA
1:100		
SCHEMAT KONSTRUKCYJNY		
IV PIĘTRA		
NR RYS.		
K-18		