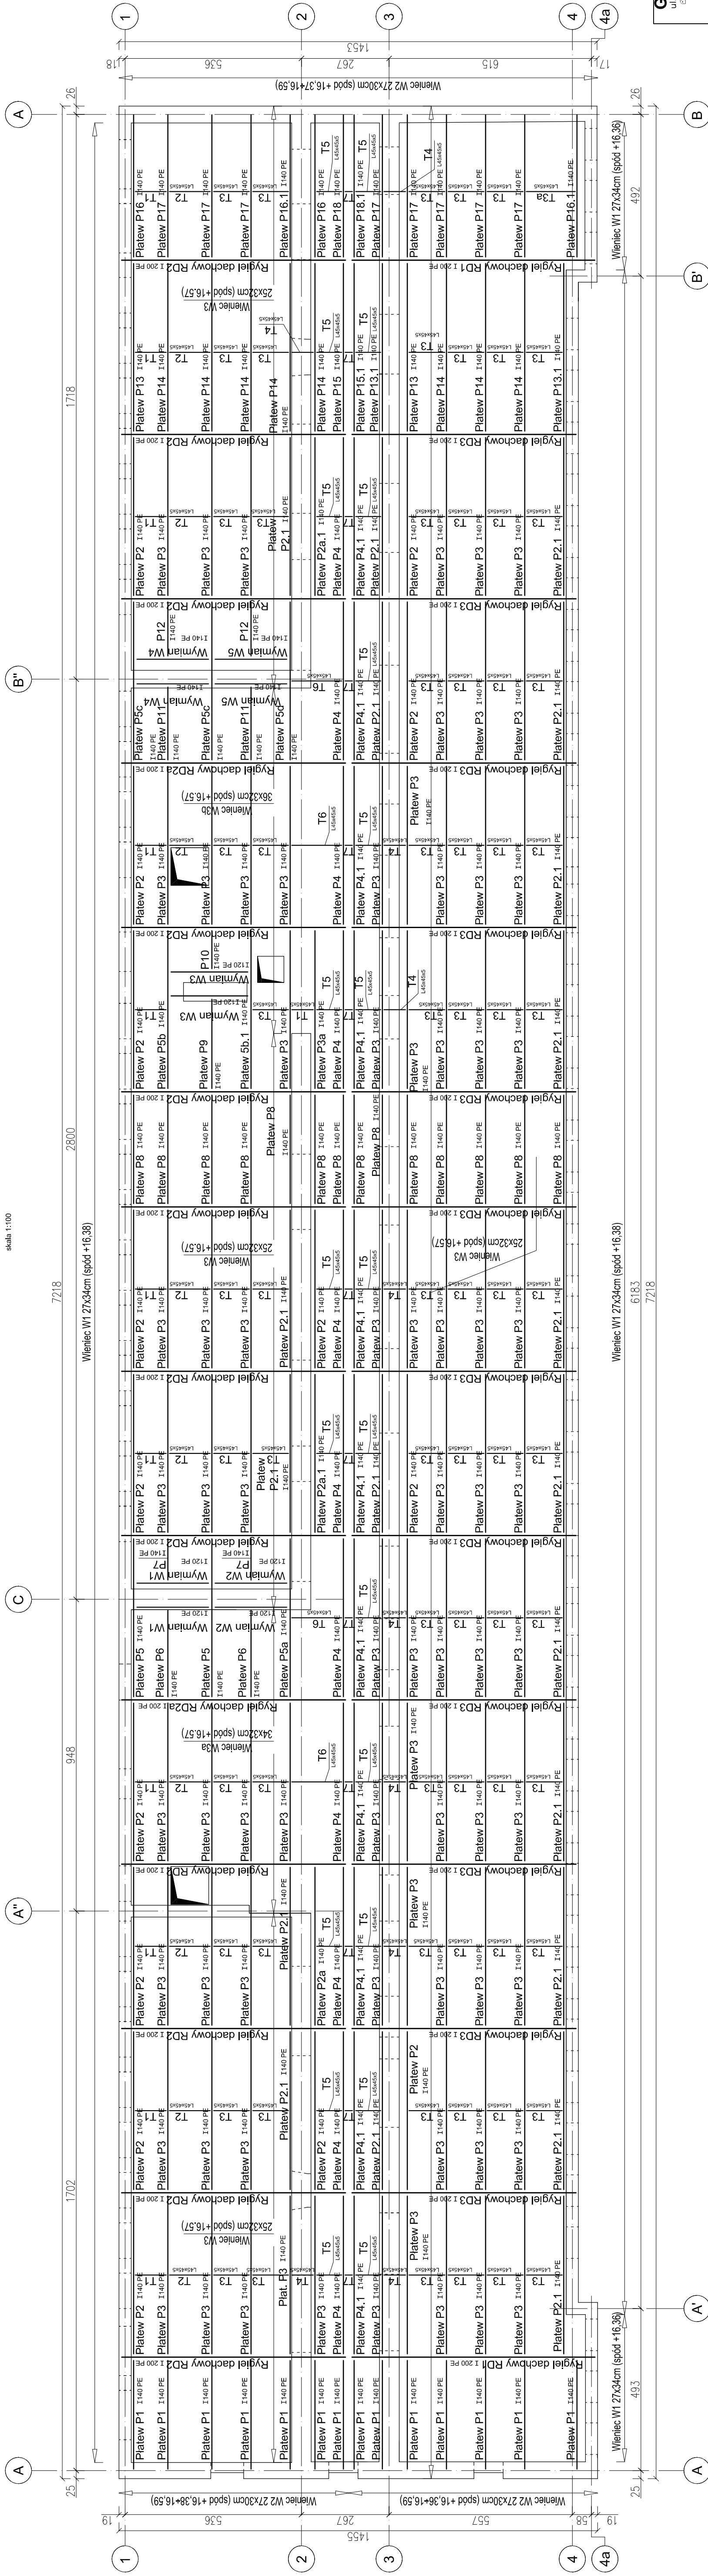


SCHEMAT KONSTRUKCYJNY  
DACHU



 


 
 
 
skala 1:100



**GLOBAL Albert Dragan**  
ul. Ponikwoda 28, 20-135 Lublin, ☎ +48 516-126-333  
✉ instalatorzy@ten.pl, www.globalprojekty.pl



**PRZEBUDOWA, NADBUDOWA I REMONT  
BUDYNKU PROKURATURY  
W LUBLINIE PRZY UL. OKOPOWEJ 2A**

		INWESTOR	PROKURATURA REGIONALNA W LUBLINIE	UL. OKOPOWA 2A, 20-050 LUBLIN	NR. RS. <b>K-200</b>
		SYNTEZ SCHEMAT KONSTRUKCYJNY		SKALA 1:100	POPIS
		DACHU			
		FUNKCJA	specjalizacja, wie. i nazwisko	DATA	POPIS
		PROJEKTOWALNIA	mgr inż. Hanna Lato	12.2021	
		PROJEKTOWALNIA	mgr inż. Hanna Lato	12.2021	POPIS
		PROJEKTOWALNIA	mgr inż. Hanna Lato	12.2021	
<p>WYKAZANIE CHRONIONE USTAWĄ O PRAWIE AUTORSKIM PRACOWNIKOWI PROJEKTOWI          WZGLĘDZU NR. 20/94-06, PG Z DNIA 4 LUTEGO 1994R., Z DOZIŚNIEJSZYMI ZMIANAMI</p>					