


Poświadczam zgodność niniejszej kopii z treścią materiału państwowego zasobu geodezyjnego i kartograficznego

Starosta Wejherowski

Id. ewidencyjna: 438/2, 461
25-04-24
141 (nie wpisano do zasobu) (podpis)



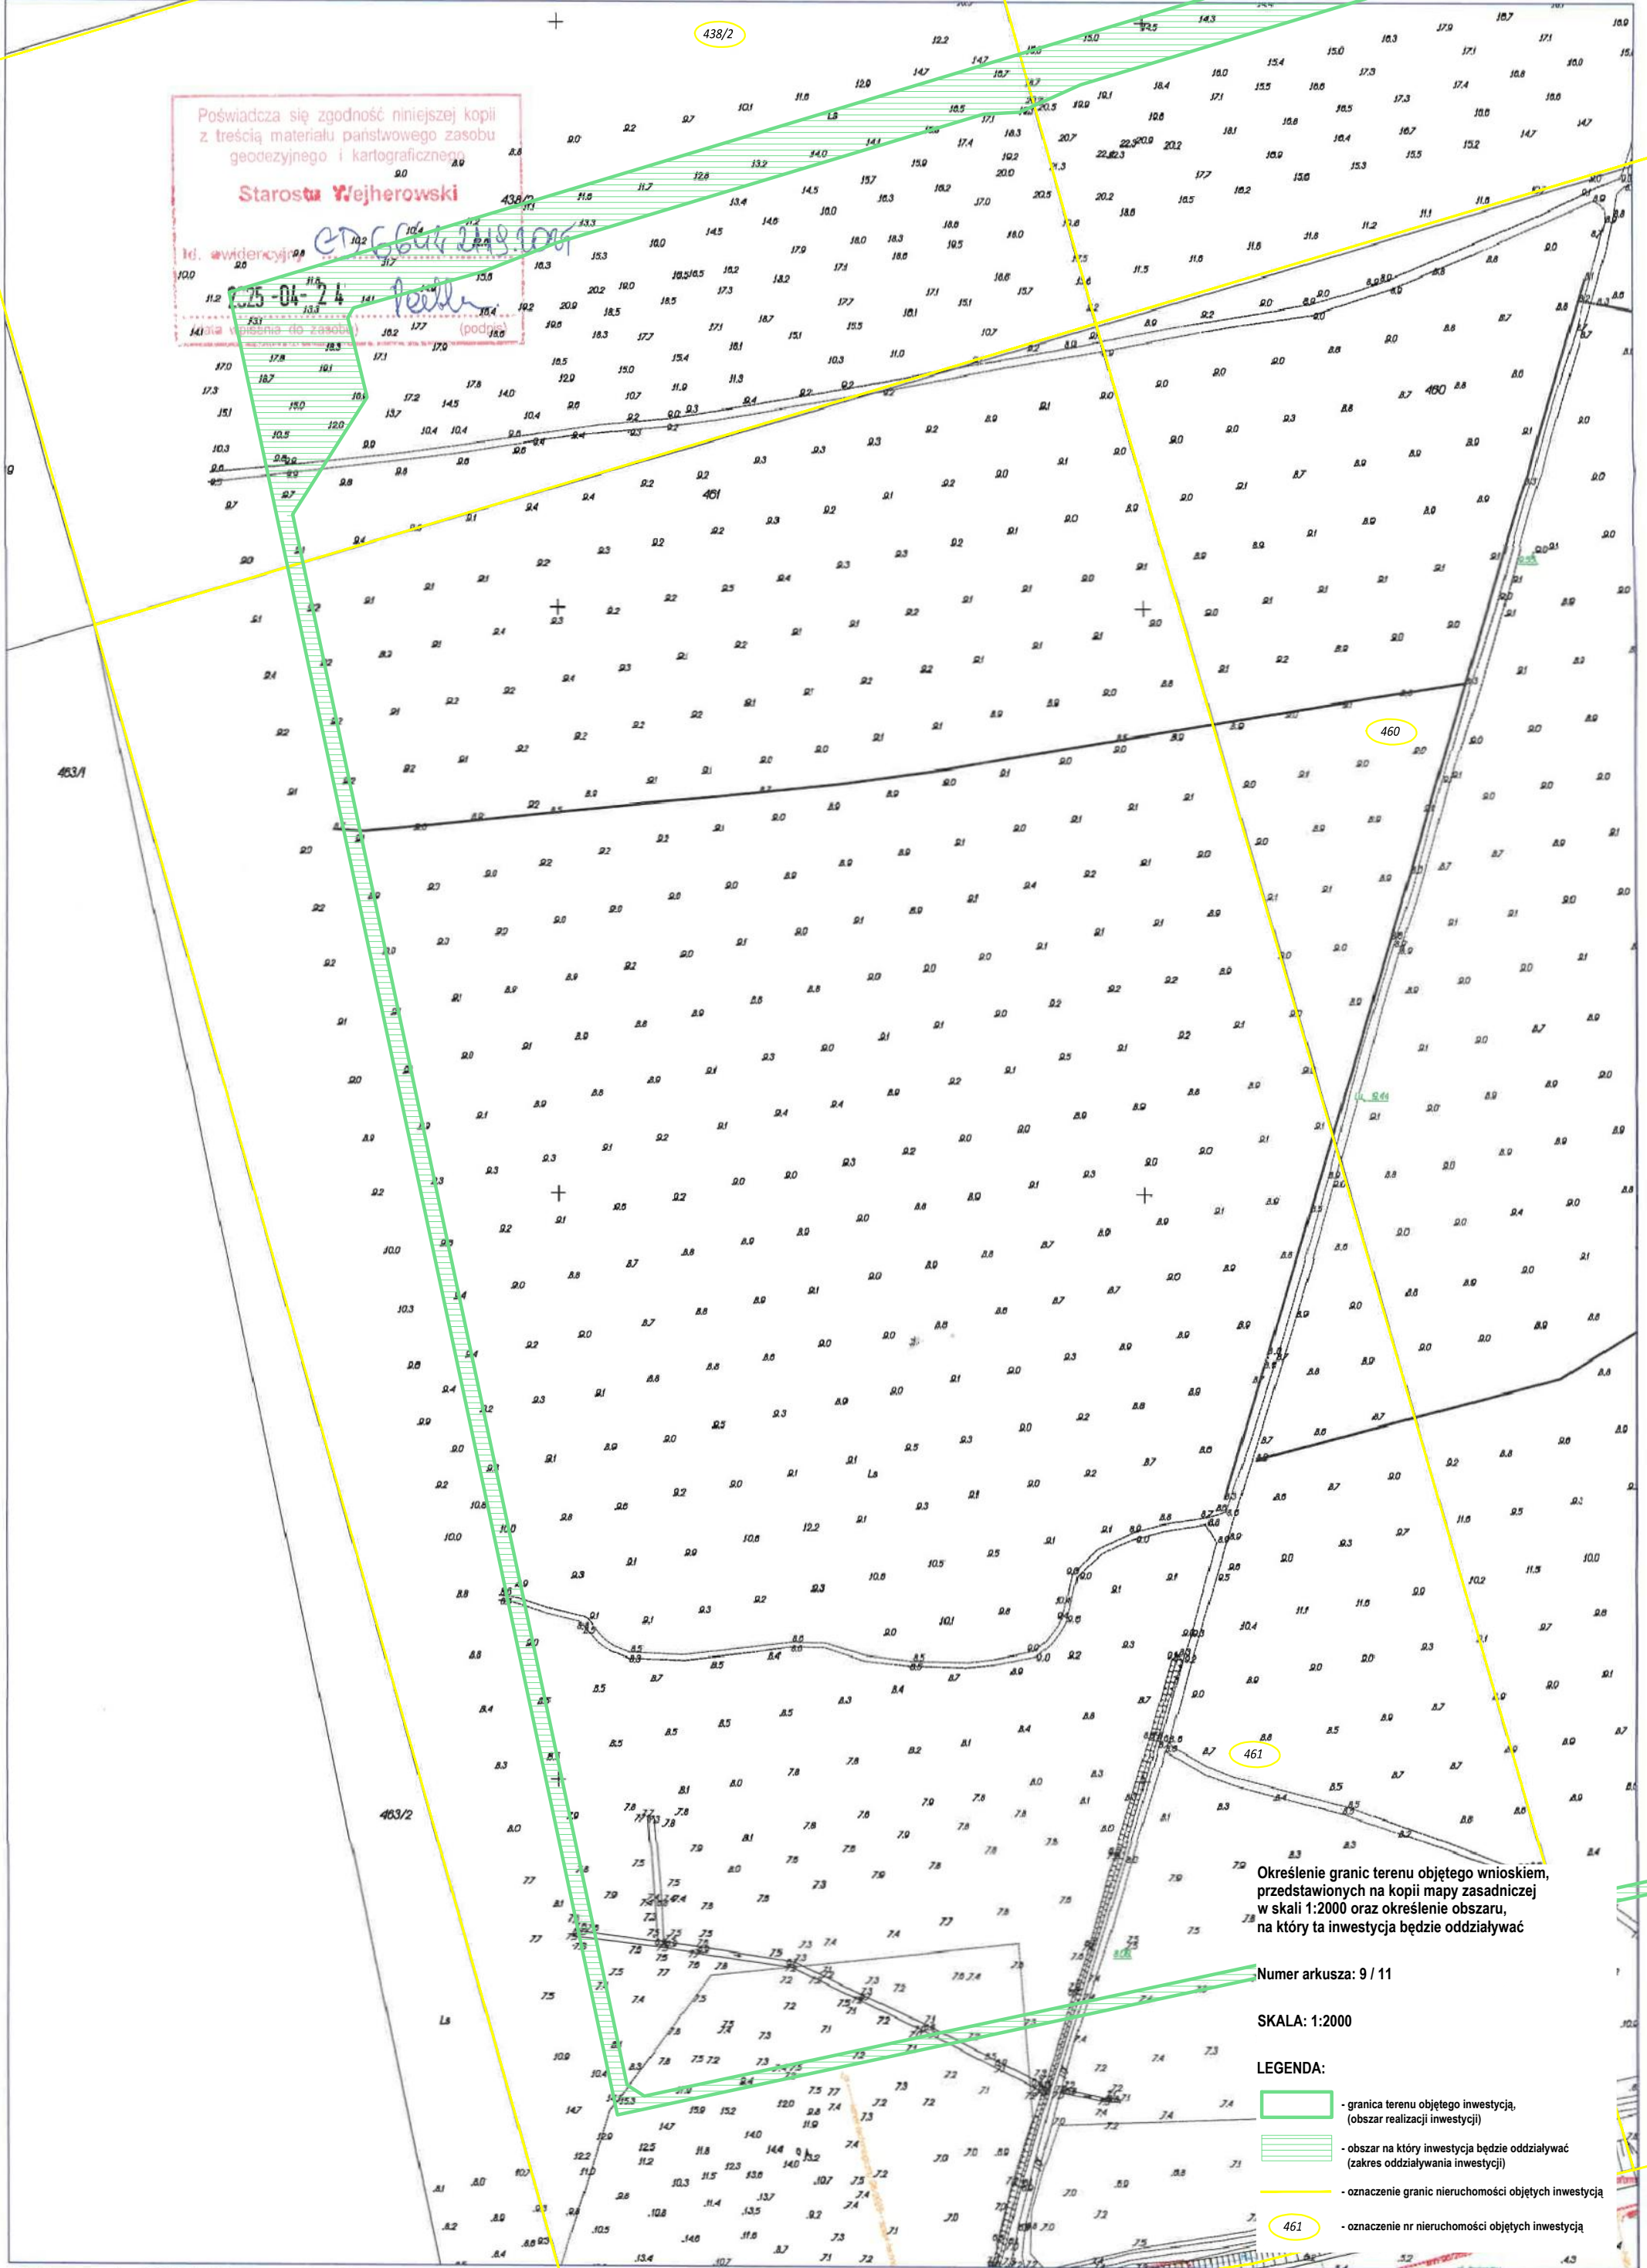



Określenie granic terenu objętego wnioskiem, przedstawionych na kopii mapy zasadniczej w skali 1:2000 oraz określenie obszaru, na który ta inwestycja będzie oddziaływać

Numer arkusza: 9 / 11

SKALA: 1:2000

LEGENDA:

-  - granica terenu objętego inwestycją, (obszar realizacji inwestycji)
-  - obszar na który inwestycja będzie oddziaływać (zakres oddziaływania inwestycji)
-  - oznaczenie granic nieruchomości objętych inwestycją
-  - oznaczenie nr nieruchomości objętych inwestycją