


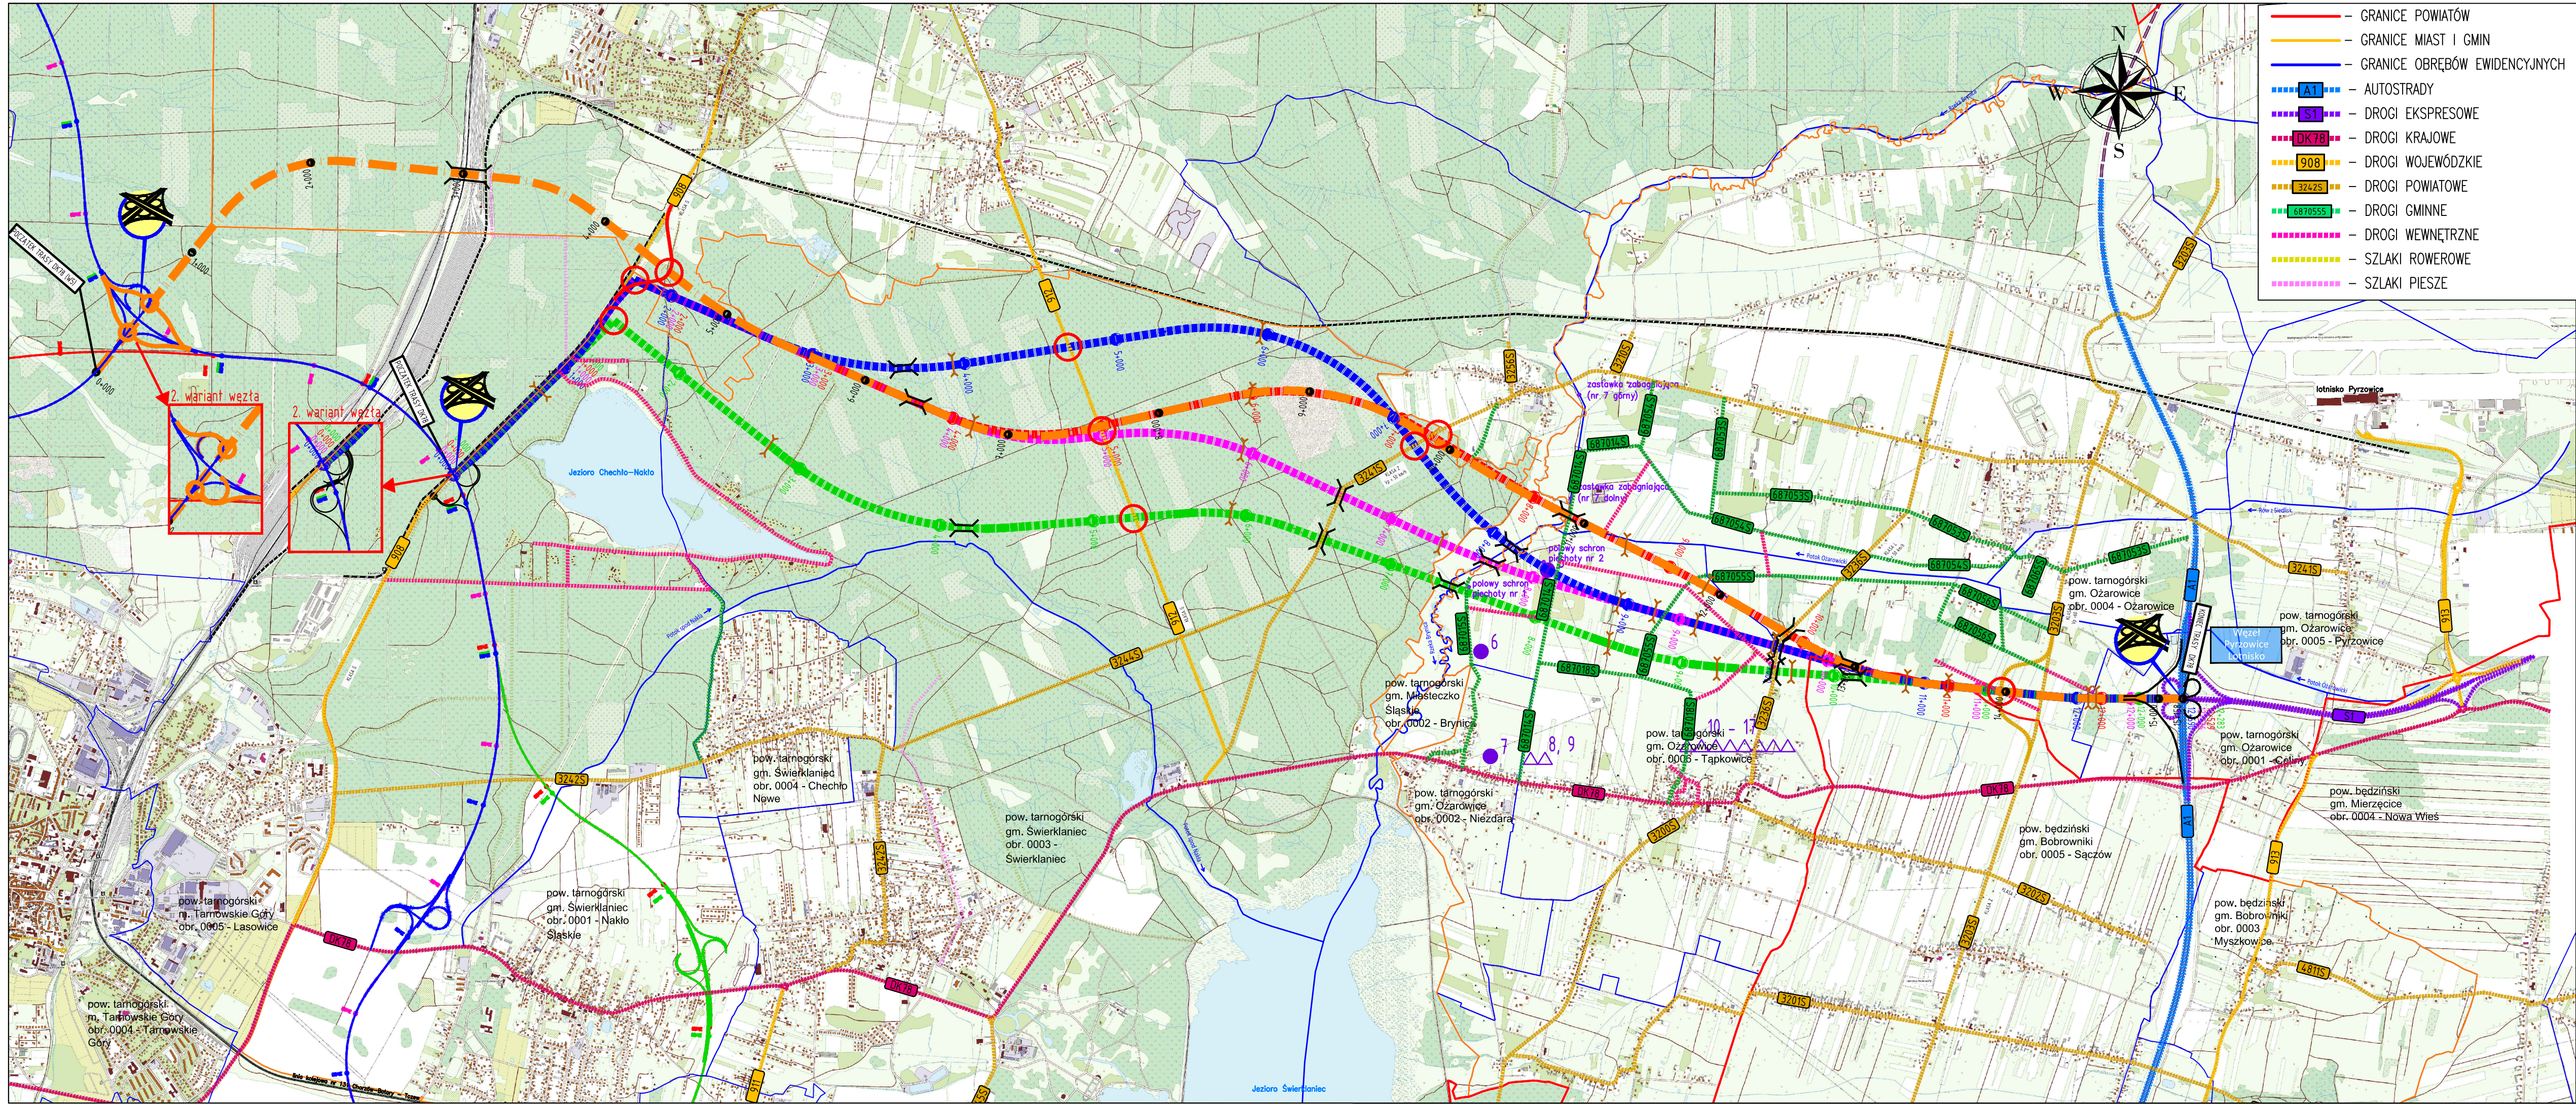

- GRANICE POWIATÓW

— GRANICE MIAST I GMIN

— GRANICE OBRĘBÓW EWIDENCYJNYCH

A1

— AUTOSTRADY

S1

— DROGI EKSPRESOWE

DK78

— DROGI KRAJOWE

908

— DROGI WOJEWÓDZKIE

3242S

— DROGI POWIATOWE

687055S

— DROGI GMINNE

— DROGI WEWNĘTRZNE

— SZLAKI ROWEROWE

— SZLAKI PIESZE
- WARIANT 1

— WARIANT 2

— WARIANT 3

— WARIANT 4

— WARIANT 5

— LINIA KOLEJOWA NR 182 RELACJI TARNOWSKIE GÓRY – ZAWIERCIE

— LINIA KOLEJOWA WĄSKOTOROWA

— PROJEKTOWANY PRZEJAZD

— PROJEKTOWANE SKRZYŻOWANIE

— PROJEKTOWANY WĘZŁ

— PROJEKTOWANY PRZEPUST

— STANOWISKO ARCHEOLOGICZNE (ŚLADY)

— STANOWISKO ARCHEOLOGICZNE (ZABYTKI)

INWESTOR: GENERALNY DYREKTOR DRÓG KRAJOWYCH I AUTOSTRAD ODDZIAŁ W KATOWICACH UL. MYSLIWSKA 5, 40-017 KATOWICE		
JEDNOSTKA PROJEKTOWA:	MOSTY KATOWICE	40-555 Katowice ul. Rolna 12 www.mostykatowice.pl e-mail: biuro@mostykatowice.pl
ZADANIE: BUDOWA OBWODNICY NAKŁA ŚLĄSKIEGO I ŚWIERKLANIA W CIĄGU DROGI KRAJOWEJ 78		
NR ZADANIA: 402101109_7407		
STADIUM: STUDIUM TECHNICZNO-EKONOMICZNO-ŚRODOWISKOWE Z ELEMENTAMI KONCEPCJI PROGRAMOWEJ (STES-R)		
BRANŻA: DROGOWA		
TYTUŁ RYSUNKU:	ZBIORCZA ORIENTACJA	RYSUNEK NR: D 01.02.00
PROJEKTANT:	MGR INŻ. MARGIN CŁODEK UPRAWNIENIA BUDOWLANE DO PROJEKTOWANIA BEZ OGRANICZEŃ W SPECJALNOŚCI KONSTRUKCYJNO-BUDOWLANEJ NR UPN: UW-619/02	Skala: 1:25000
SPRAWDZAJĄCY:	INŻ. MICHAŁ HOSZOWSKI UPRAWNIENIA BUDOWLANE DO PROJEKTOWANIA BEZ OGRANICZEŃ W SPECJALNOŚCI DROGOWEJ NR UPN: SK/0810/P000/05	
OPRACOWAŁ:	MGR INŻ. MARTA STANISZEWSKA UPRAWNIENIA BUDOWLANE DO PROJEKTOWANIA BEZ OGRANICZEŃ W SPECJALNOŚCI INŻYNIERYJNEJ DROGOWEJ NR EMD: SK/0859/P000/21	Data: STYCZEŃ 2024