


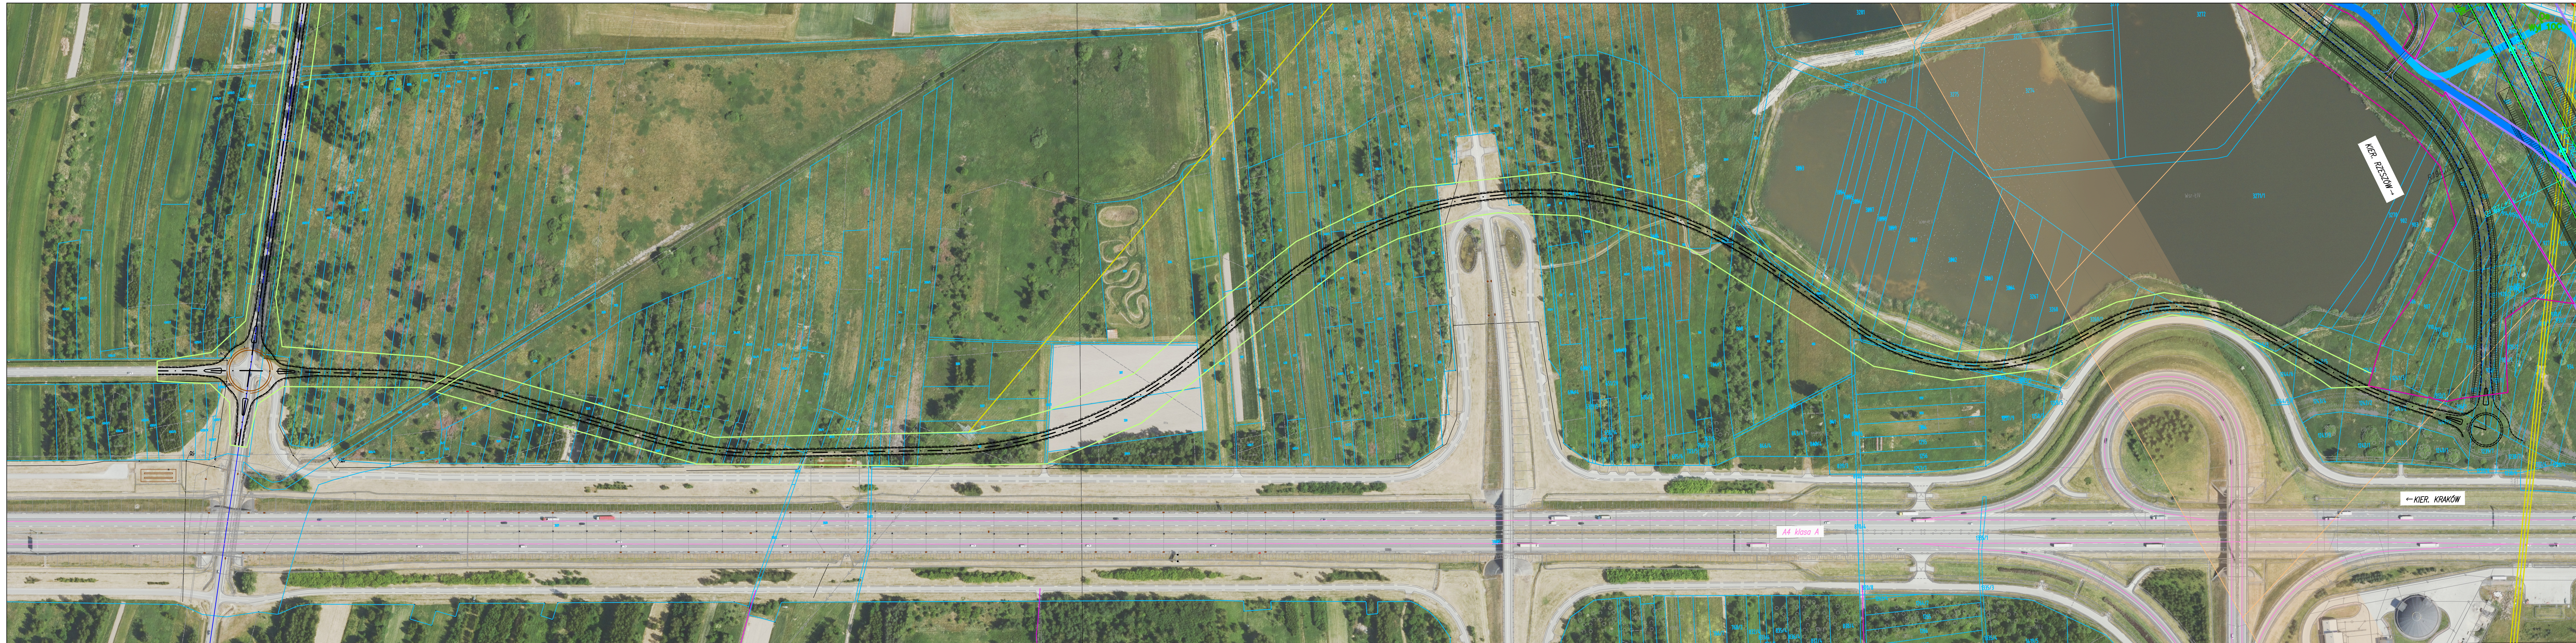

PROMOST CONSULTING 35-307 RZESZÓW, ul. Niemiejskiego 4 http://www.promost.pl tel. (0-11) 85-19-05, fax (0-11) 85-19-156, e-mail: biuro@promost.pl		Generalna Dyrekcja Dróg Krajowych i Autostrad	
Nazwa inwestycji: "Wykonanie Studium Techniczno-Ekonomiczno-Środowiskowego (STES) oraz Materiałów do wniosku o wydanie Decyzji o Środowiskowych Owarunkowaniach (DOŚO) dla zadania "Budowa drogi łączącej obwodnicę Kolbuszowej w ciągu DK9 z autostradą A4 węzeł Rzeszów Zachód (od: Widelka-A4 Rzeszów Zachód"		Date	12.2025
		Skala	1:2000
		Nr rysunku	2.2.6_B2
BRANŻA DROGOWA			
Główny Projektant:	mgr inż. Ryszard Stokłosa pocztowa@promost.pl	<i>R. Stokłosa</i>	
Projektant:	mgr inż. Rafał Zak swkrzyspaw@promost.pl	<i>Rzak</i>	
Opracowujący:	mgr inż. Dominik Kluz	<i>DKluz</i>	
Sprawdzający:	mgr inż. Marcin Szeremeta pocztowa@promost.pl	<i>MSzeremeta</i>	
Tytuł rysunku:		Plan sytuacyjny wariant W2B	