


	granica obszaru realizacji przedmiotowej inwestycji = linie ograniczające inwestycję (granica terenu objętego wnioskiem o wydanie Decyzji o Ustaleniu Lokalizacji Inwestycji)
	obszar wydzielonych działek (podział nieruchomości zgodnie z art. 24 ust.1 Ustawy o przygotowaniu i realizacji inwestycji w zakresie obiektów energetyki jądrowej oraz inwestycji towarzyszących)
	obszar ograniczenia właścicielowi korzystania z nieruchomości zgodnie z art. 28 ust.1 Ustawy j.w.
	obszar zgodnie z art. 29 ust.1 Ustawy j.w. Działki 314 i 317 obręb ewidencyjny Śląszewo jednostka ewidencyjna Choczewo
	obszar zgodnie z art. 29 ust.2 Ustawy j.w. obszar morskich wód wewnętrznych oraz obszar morza terytorialnego
	obszar w użytkowaniu wieczystym PEJ
224	przykład numeru ewidencyjnego działki istniejącej (bez zmian)
122	przykład numeru ewidencyjnego działki istniejącej poddanej podziałowi
122/1	przykład numeru ewidencyjnego działki po podziale według art.24 Specustawy Jądrowej
	granica strefy oddziaływania przedmiotowej inwestycji z ROOŚ
	pas techniczny UM
	pas ochronny UM
	projektowany przewód wody surowej z Ujęcia Wody do SUW
	projektowany przewód wody uzdatnionej
	projektowany przewód kanalizacji sanitarnej
	projektowany przewód kanalizacji deszczowej
	projektowana sieć koagulantu
	projektowana sieć c.o.
	projektowana sieć odgazów
	projektowana sieć wody technologicznej
	projektowany przewód wody z odwodnienia wykopów z terenu EJ
	projektowany kolektor zrzutowy ścieków oczyszczonych
	projektowana trasa kabli energetycznych 15kV
	projektowana trasa kabli zasilających i sterowniczych nN
	projektowana sieć kanalizacji teletechnicznej
	projektowane ogrodzenie UW, SUW, OŚ i Pompowni sieciowych PS1 i PS2
	oznaczenie bramy przesuwnej
	oznaczenie bramy dwuskrzydłowej
	oznaczenie strefy ochrony bezpośredniej wokół studni - kwadrat o boku 16m
	wyznaczenie obrzeżem trawnikowym
	obrzeże trawnikowe wtopione
	podjazd od bramy głównej z nawierzchnią nieutwardzoną
	projektowana droga o szerokości 6m o nawierzchni z kostki betonowej
	projektowana droga o szerokości 3,5m/3m o nawierzchni z kruszywa łamanego
	projektowana droga wewnętrzna na terenie SUW / OŚ / UW
	projektowane obiekty na terenie SUW / OŚ / UW
	chodniki / opaski z kostki brukowej betonowej
	ilość kondygnacji nadziemnych
	projektowana komora docelowa
	projektowana komora tymczasowa
	projektowane hydranty przeciwpożarowe DN80
	granice istniejących działek ewidencyjnych
	granice użytków
	istniejące rzędne terenu
	projektowany słup z latarnią oświetlenia terenu
	studnia kanalizacji teletechnicznej
	kamera CCTV
	szafa zasilająco - sterownicza
	skrzynka przyłączniowa agregatu przewodnego


- ob. 3.1 Budynek pompowni głównej ścieków i krat
- ob. 3.2 Budynek sitopaskowników
- ob. 3.3 Zbiornik retencyjny ścieków surowych z pompownią
- ob. 3.4.1 Reaktor biologiczny SBR komora nr 1
- ob. 3.4.2 Reaktor biologiczny SBR komora nr 2
- ob. 3.4.3 Reaktor biologiczny SBR komora nr 3
- ob. 3.5 Komora tlenowej stabilizacji osadu
- ob. 3.6 Pompownia ścieków oczyszczonych i wód z odwadniania wykopów
- ob. 3.7 Zbiornik retencyjny
- ob. 3.8 Budynek techniczno-socjalny
- ob. 3.9 Silos wapna
- ob. 3.10 Magazyn operacyjny osadu odwodnionego
- ob. 3.11 Stacja koagulantu
- ob. 3.12 Stacja zlewca ścieków dowożonych
- ob. 3.13 Filtr neutralizacji odorów
- ob. 3.14 Portienna
- ob. 3.15 Śmietnik
- ob. 3.16 Kontener rozdzielni elektrycznej

3.P Parking

Załącznik nr 1 ark. 4
do decyzji Wojewody Pomorskiego
nr WI-V.747.1.1.2026.SM

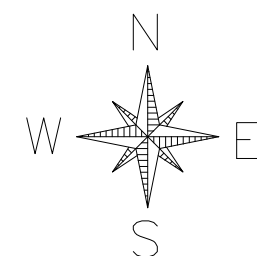

Łącznik ark. 4-5

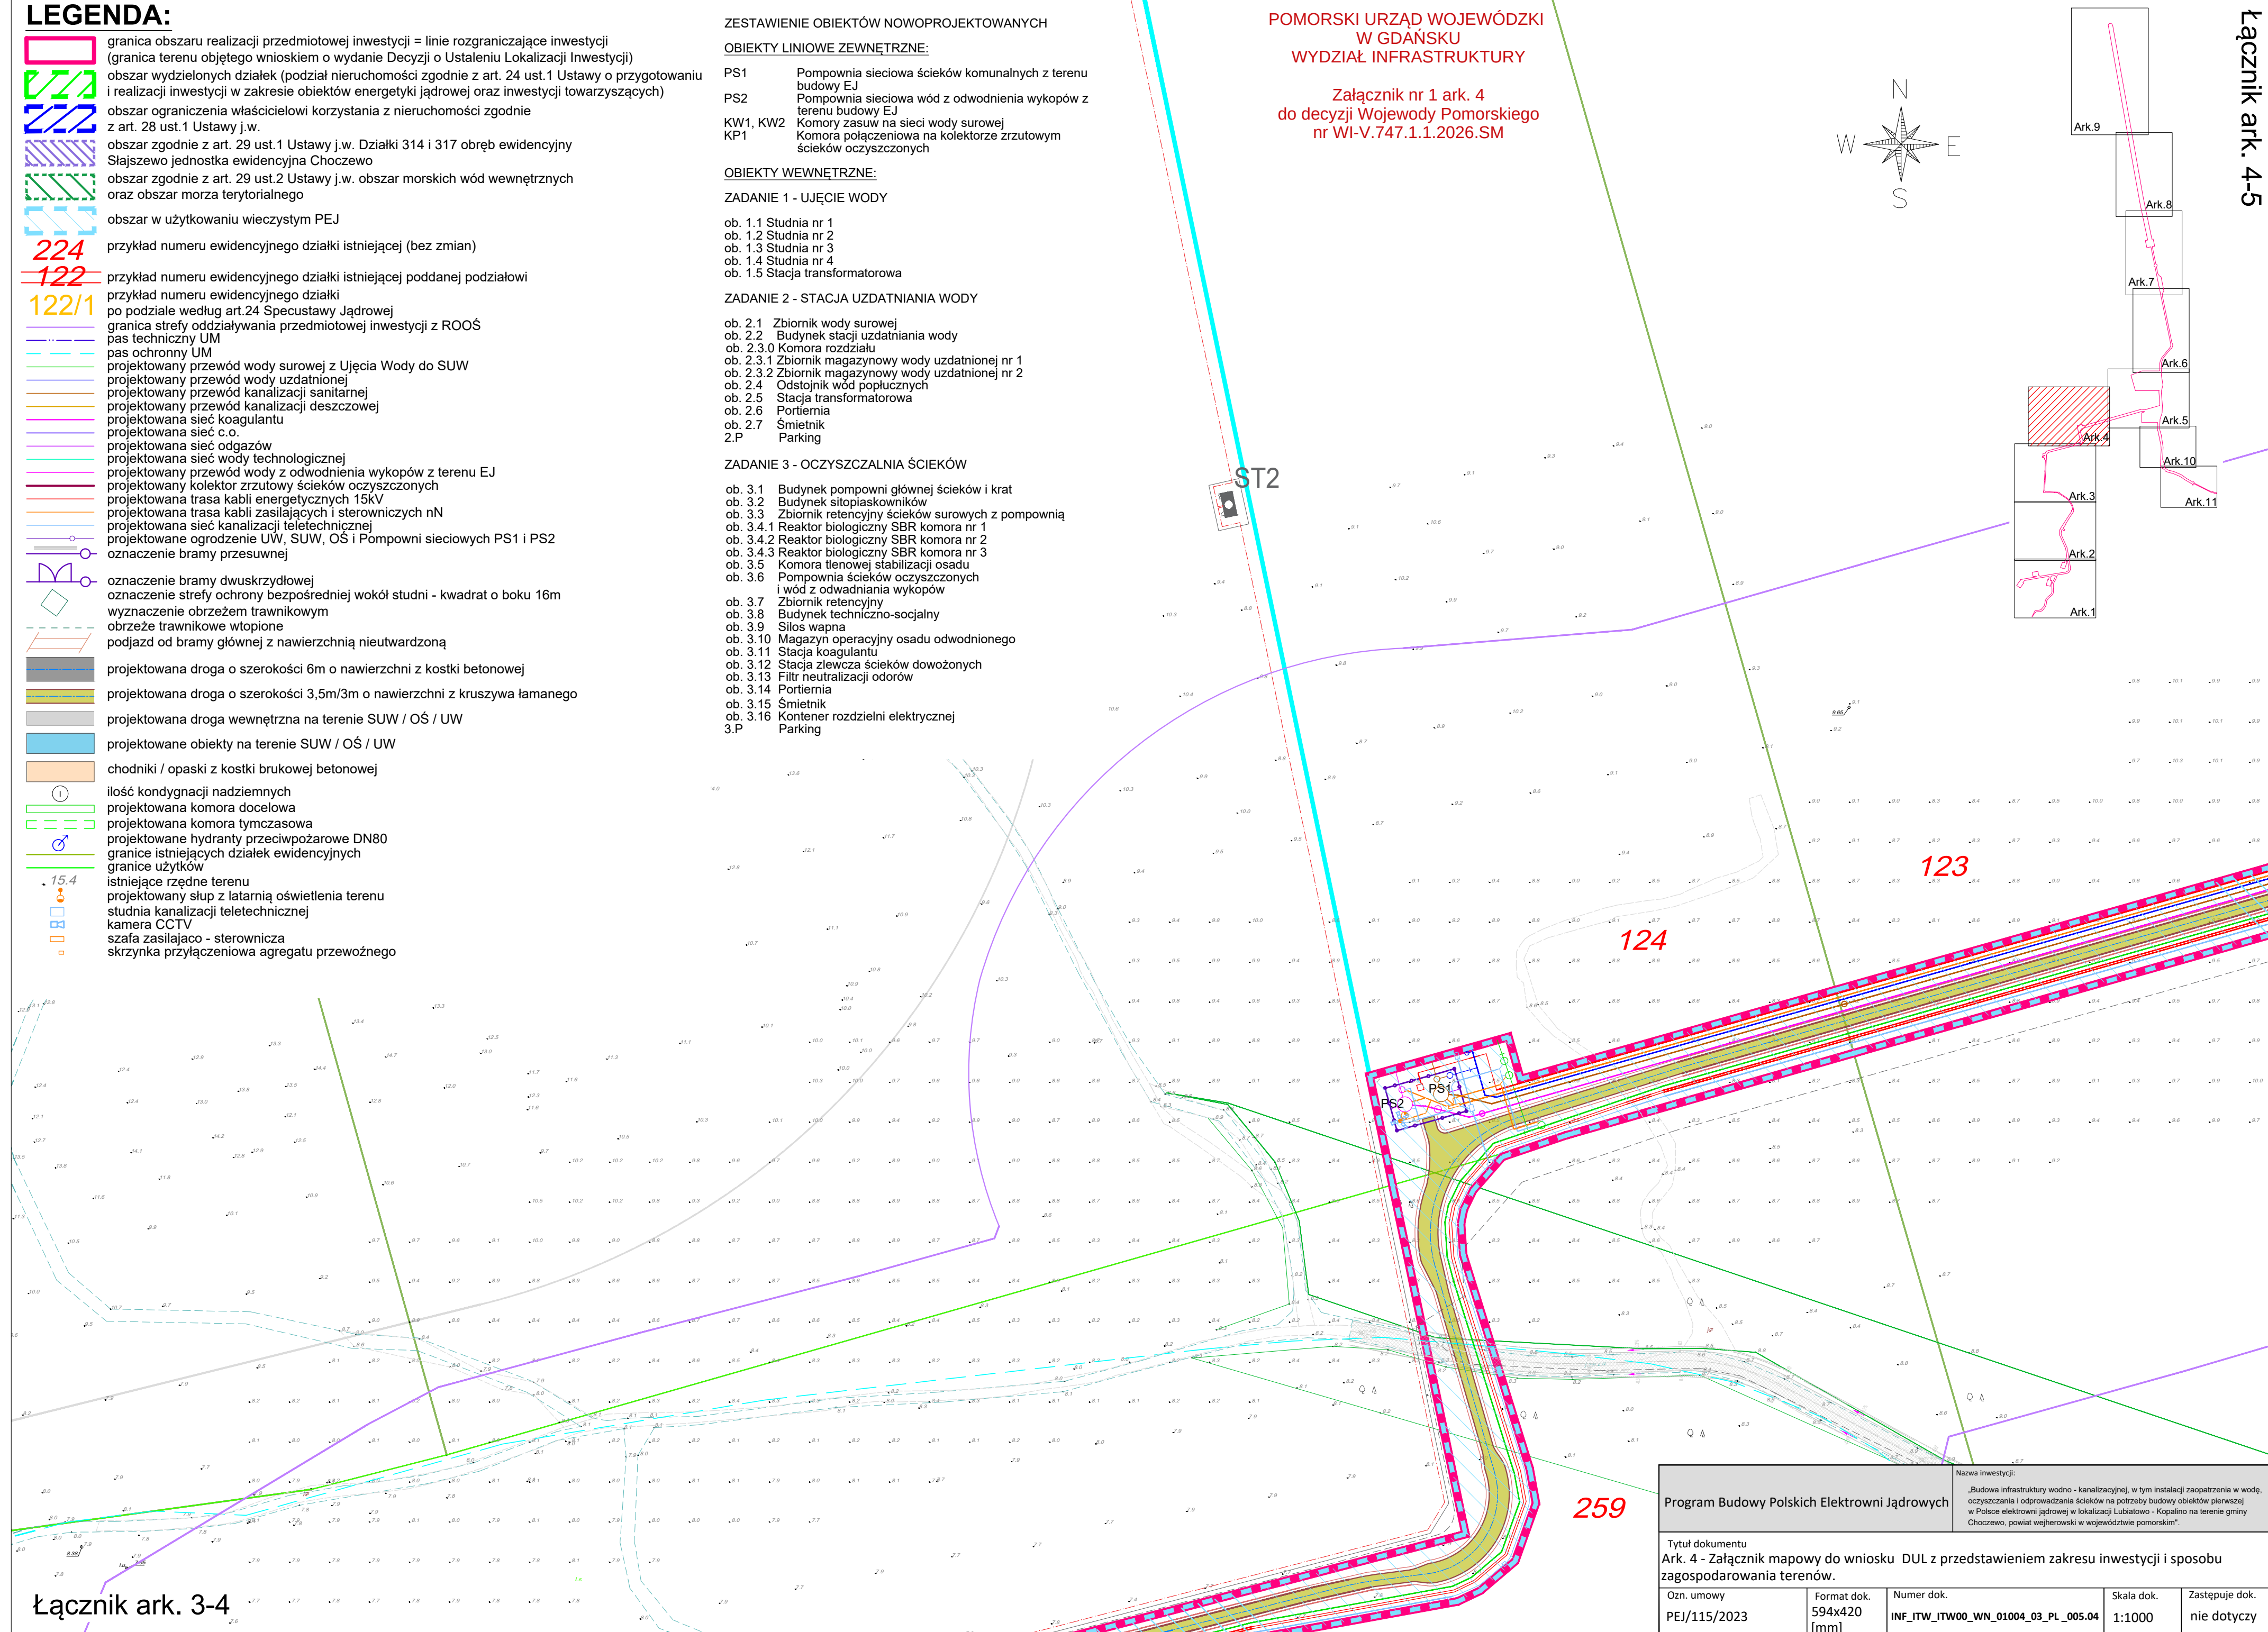

Łącznik ark. 3-4