


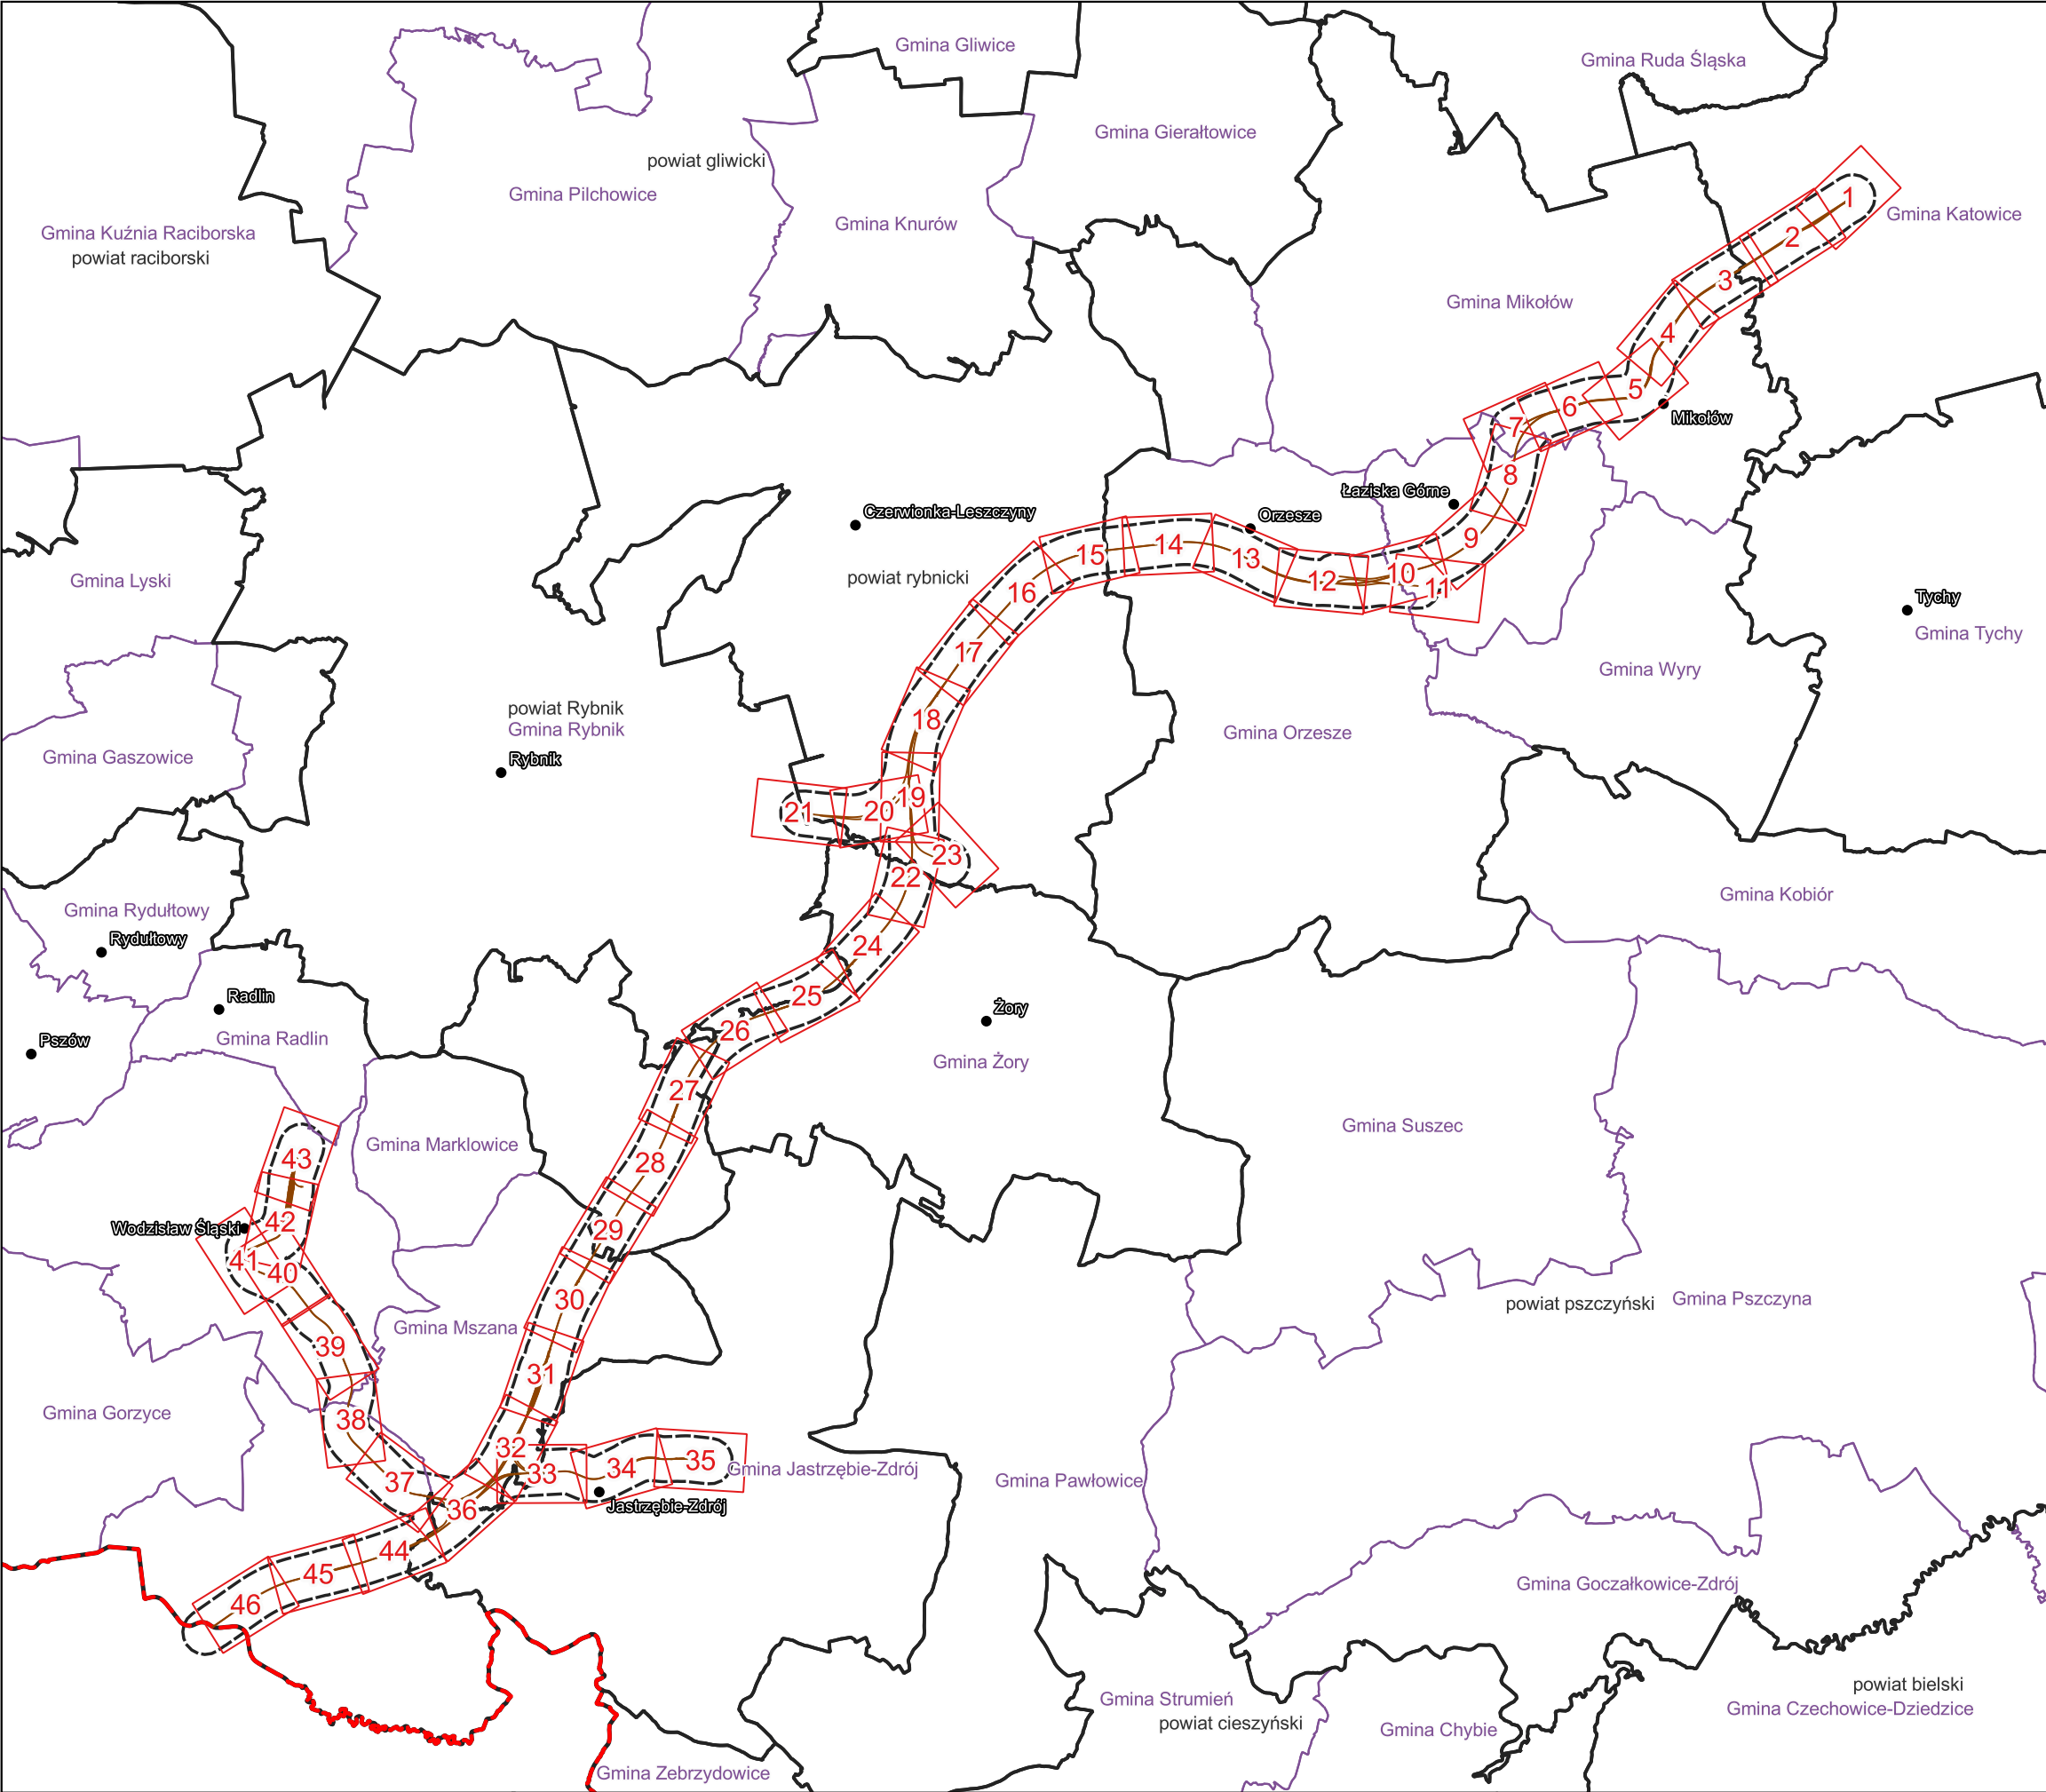

Legenda

- Granice administracyjne**
- Granice gmin
 - Granice powiatów
 - Granica Polski
- Dane projektowe**
- Oś inwestycji W74
 - Przewidziany teren, na którym będzie realizowane przedsięwzięcie
 - Projektowane drogi
 - Obiekty inżynieryjne
 - Bufor inwentaryzacji akustycznej (500 m)
- Punkty obliczeniowe**
- Punkt obliczeniowy
- Zabezpieczenia akustyczne**
- Ekran akustyczny istniejący
 - Ekran akustyczny projektowany
- Budynki**
- Mieszkalny
 - Pobyt dzieci i młodzieży
 - Szpital
 - Dom opieki
 - Inny budynek podlegający ochronie akustycznej
 - Mieszkalny (teren niechroniony np. art. 114 ust. 3/4 POŚ)
 - Pobyt dzieci i młodzieży (teren niechroniony np. art. 114 ust. 3/4 POŚ)
 - Pozostały
 - Obiekty do wyburzenia
- Tereny chronione akustycznie**
- Tereny MPZP**
- 2a; LAeqD = 61 dB; LAeqN = 56 dB
 - 2b; LAeqD = 61 dB; LAeqN = 56 dB*
 - 2c; LAeqD = 61 dB; LAeqN = 56 dB
 - 2d; LAeqD = 61 dB; LAeqN = 56 dB
 - 3a; LAeqD = 65 dB; LAeqN = 56 dB
 - 3b; LAeqD = 65 dB; LAeqN = 56 dB
 - 3c; LAeqD = 65 dB; LAeqN = 56 dB*
 - 3d; LAeqD = 65 dB; LAeqN = 56 dB
- Tereny chronione akustycznie na podstawie art. 115 Poś**
- 2a; LAeqD = 61 dB; LAeqN = 56 dB
 - 2b; LAeqD = 61 dB; LAeqN = 56 dB*
 - 2c; LAeqD = 61 dB; LAeqN = 56 dB
 - 2d; LAeqD = 61 dB; LAeqN = 56 dB
 - 3a; LAeqD = 65 dB; LAeqN = 56 dB
 - 3b; LAeqD = 65 dB; LAeqN = 56 dB
 - 3c; LAeqD = 65 dB; LAeqN = 56 dB*
 - 3d; LAeqD = 65 dB; LAeqN = 56 dB
- Oznaczenia terenów:**
- 2a - Tereny zabudowy mieszkaniowej jednorodzinnej
 - 2b - Tereny zabudowy związanej ze stałym lub czasowym pobytem dzieci i młodzieży
 - 2c - Tereny domów opieki społecznej
 - 2d - Tereny szpitali w miastach
 - 3a - Tereny zabudowy mieszkaniowej wielorodzinnej i zamieszkania zbiorowego
 - 3b - Tereny zabudowy zagrodowej
 - 3c - Tereny rekreacyjno-wypoczynkowe
 - 3d - Tereny mieszkaniowo-usługowe
- Tereny faktycznie niezagospodarowane**
- * w przypadku niewykorzystania tych terenów zgodnie z ich funkcją, nie obowiązuje na nich dopuszczalny poziom hałasu w porze nocy.
- Drogi istniejące**
- Drogi krajowe
 - Drogi wojewódzkie
- Linie kolejowe istniejące**

Zamawiający: Centralny Port Komunikacyjny Sp z o.o.
Al. Jerozolimskie 142B,
02-305 Warszawa, Polska


Wykonawca: Dohwa Engineering Co., Ltd.
(Lider)
(Daechi-dong) 438 Samseong-ro,
Gangnam-gu, Seoul 06178,
Republika Korei


KOREA NATIONAL RAILWAY
(Partner)
242 Jungang-ro, Dong-gu,
Daejeon 34618,
Republika Korei


Inwestycja:


Tytuł:
Załącznik nr Z90
Mapa zasięgu hałasu dla roku 2048. Po
zastosowaniu zabezpieczeń akustycznych.
Wariant W74


Arkusz: 0 / 46
Skala: 1:150 000
Data: 12.2025
Format wydruku: A3

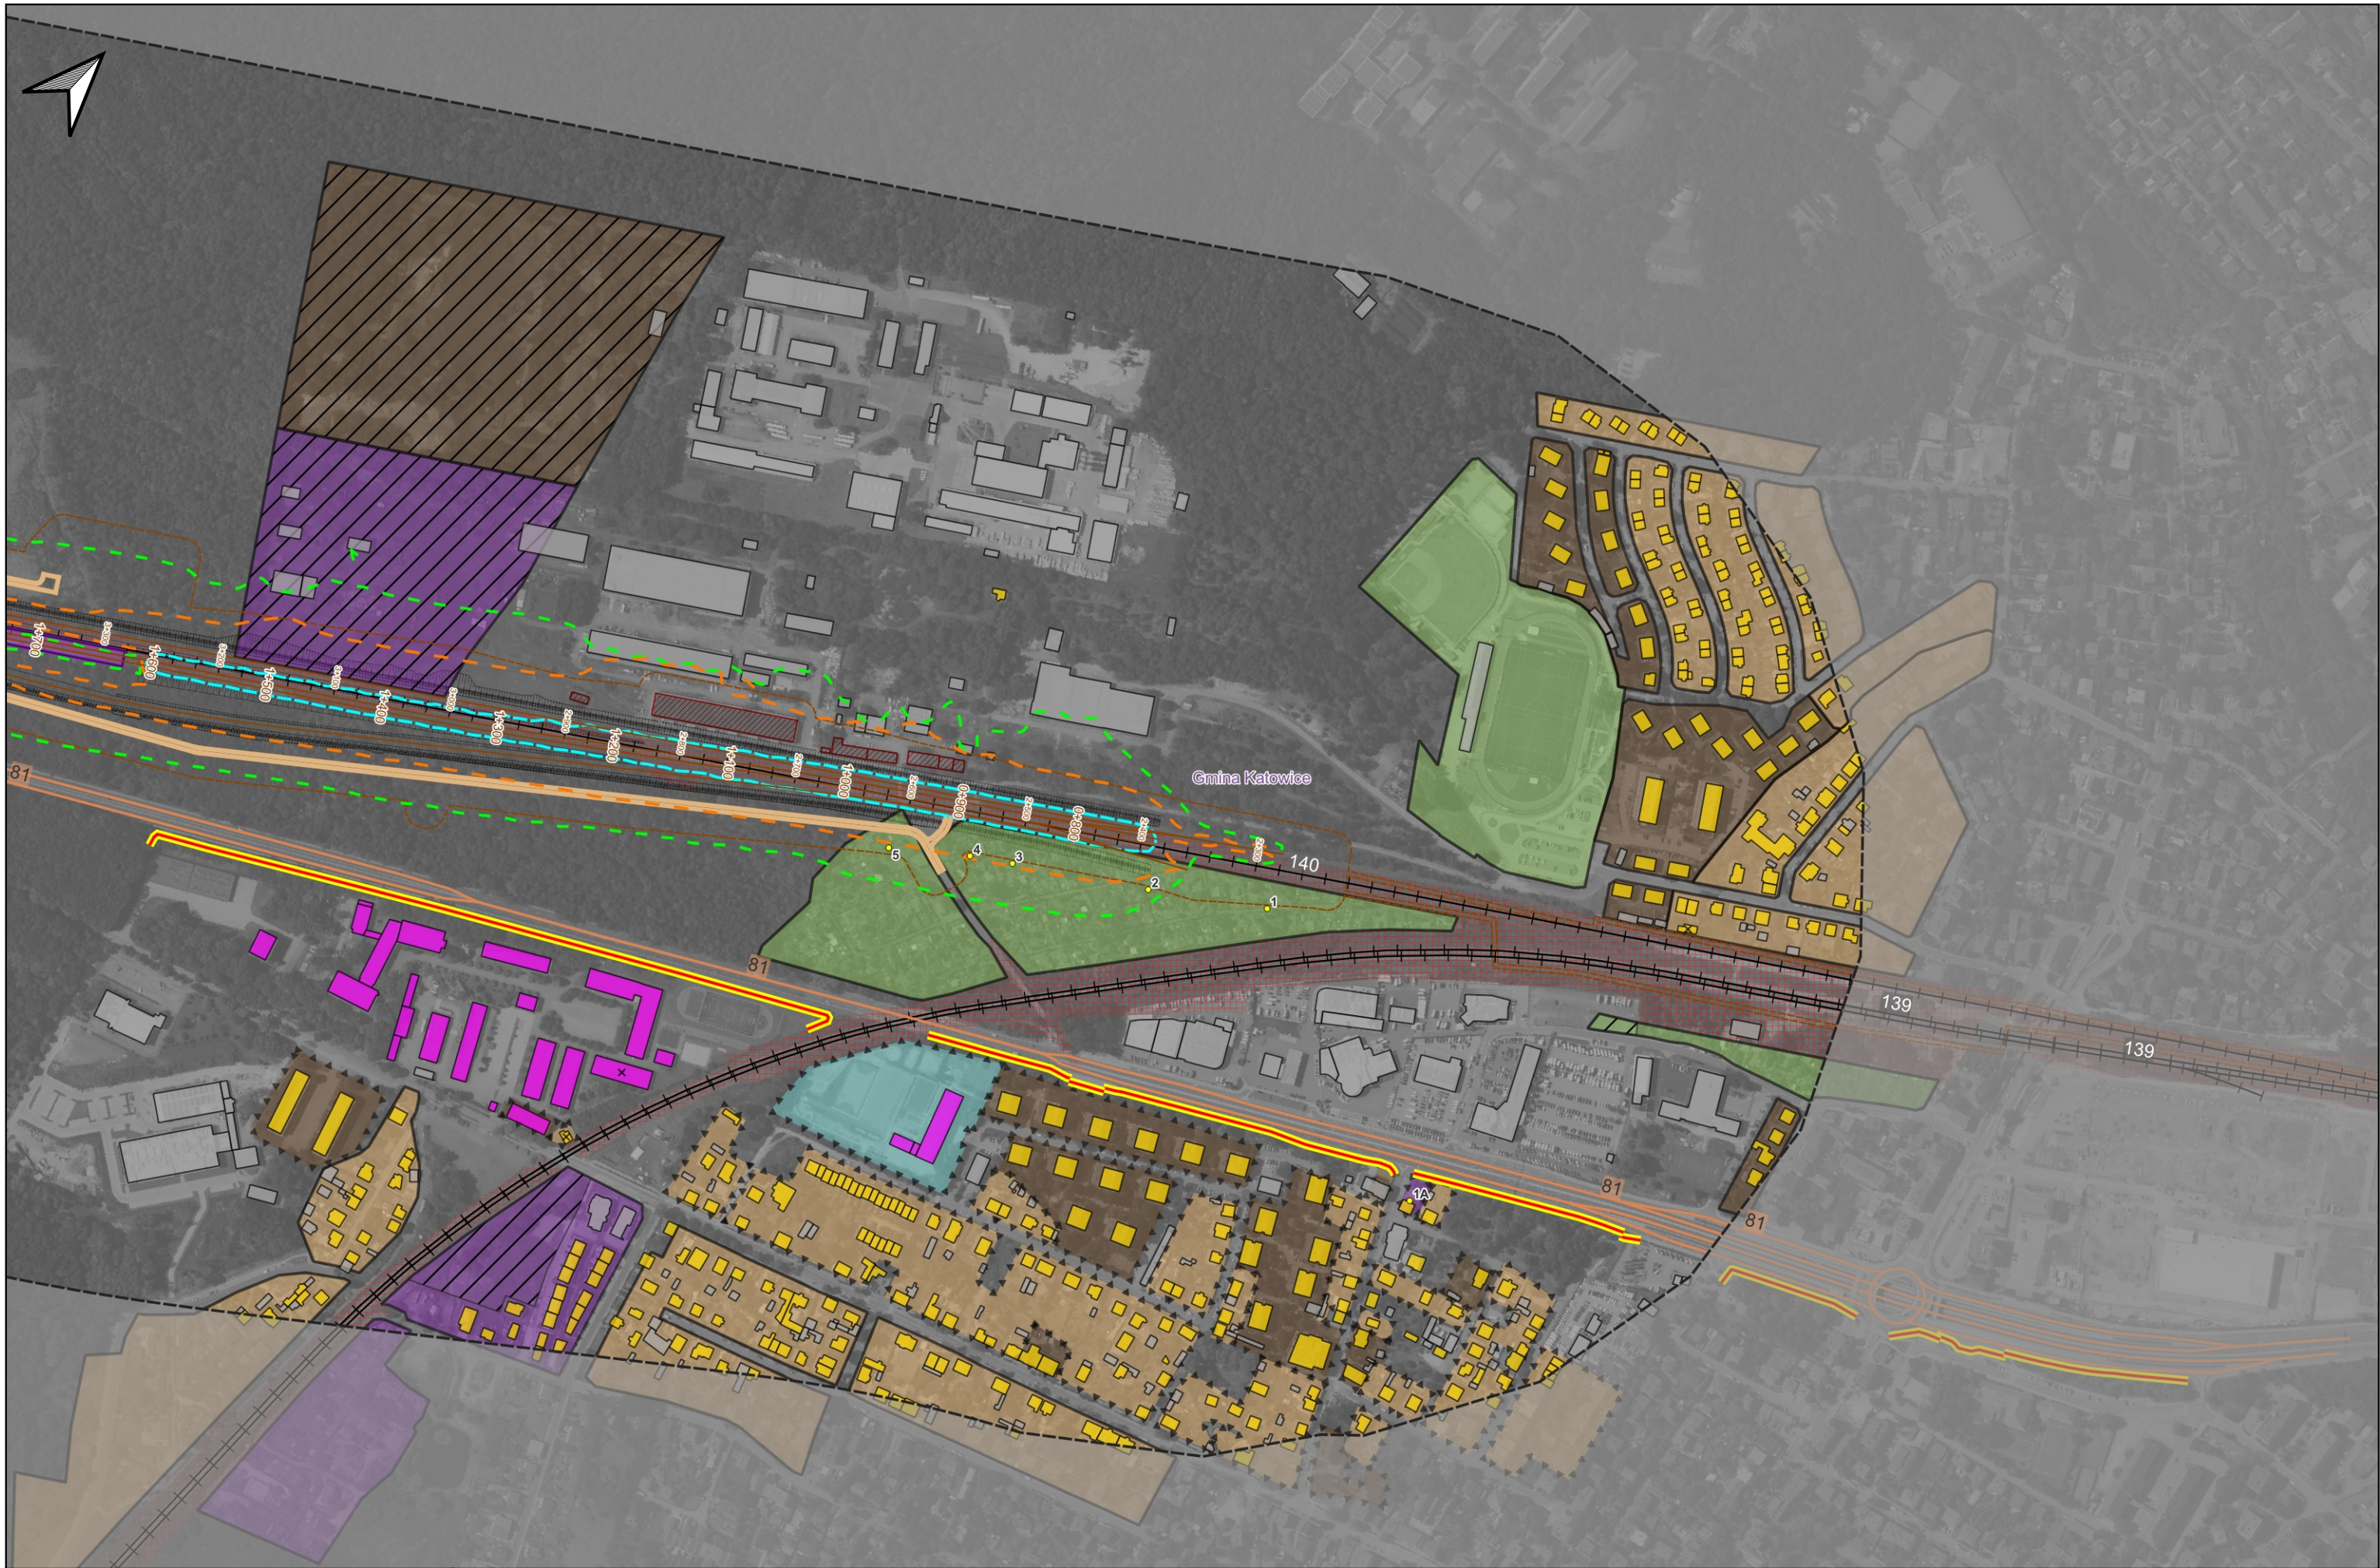


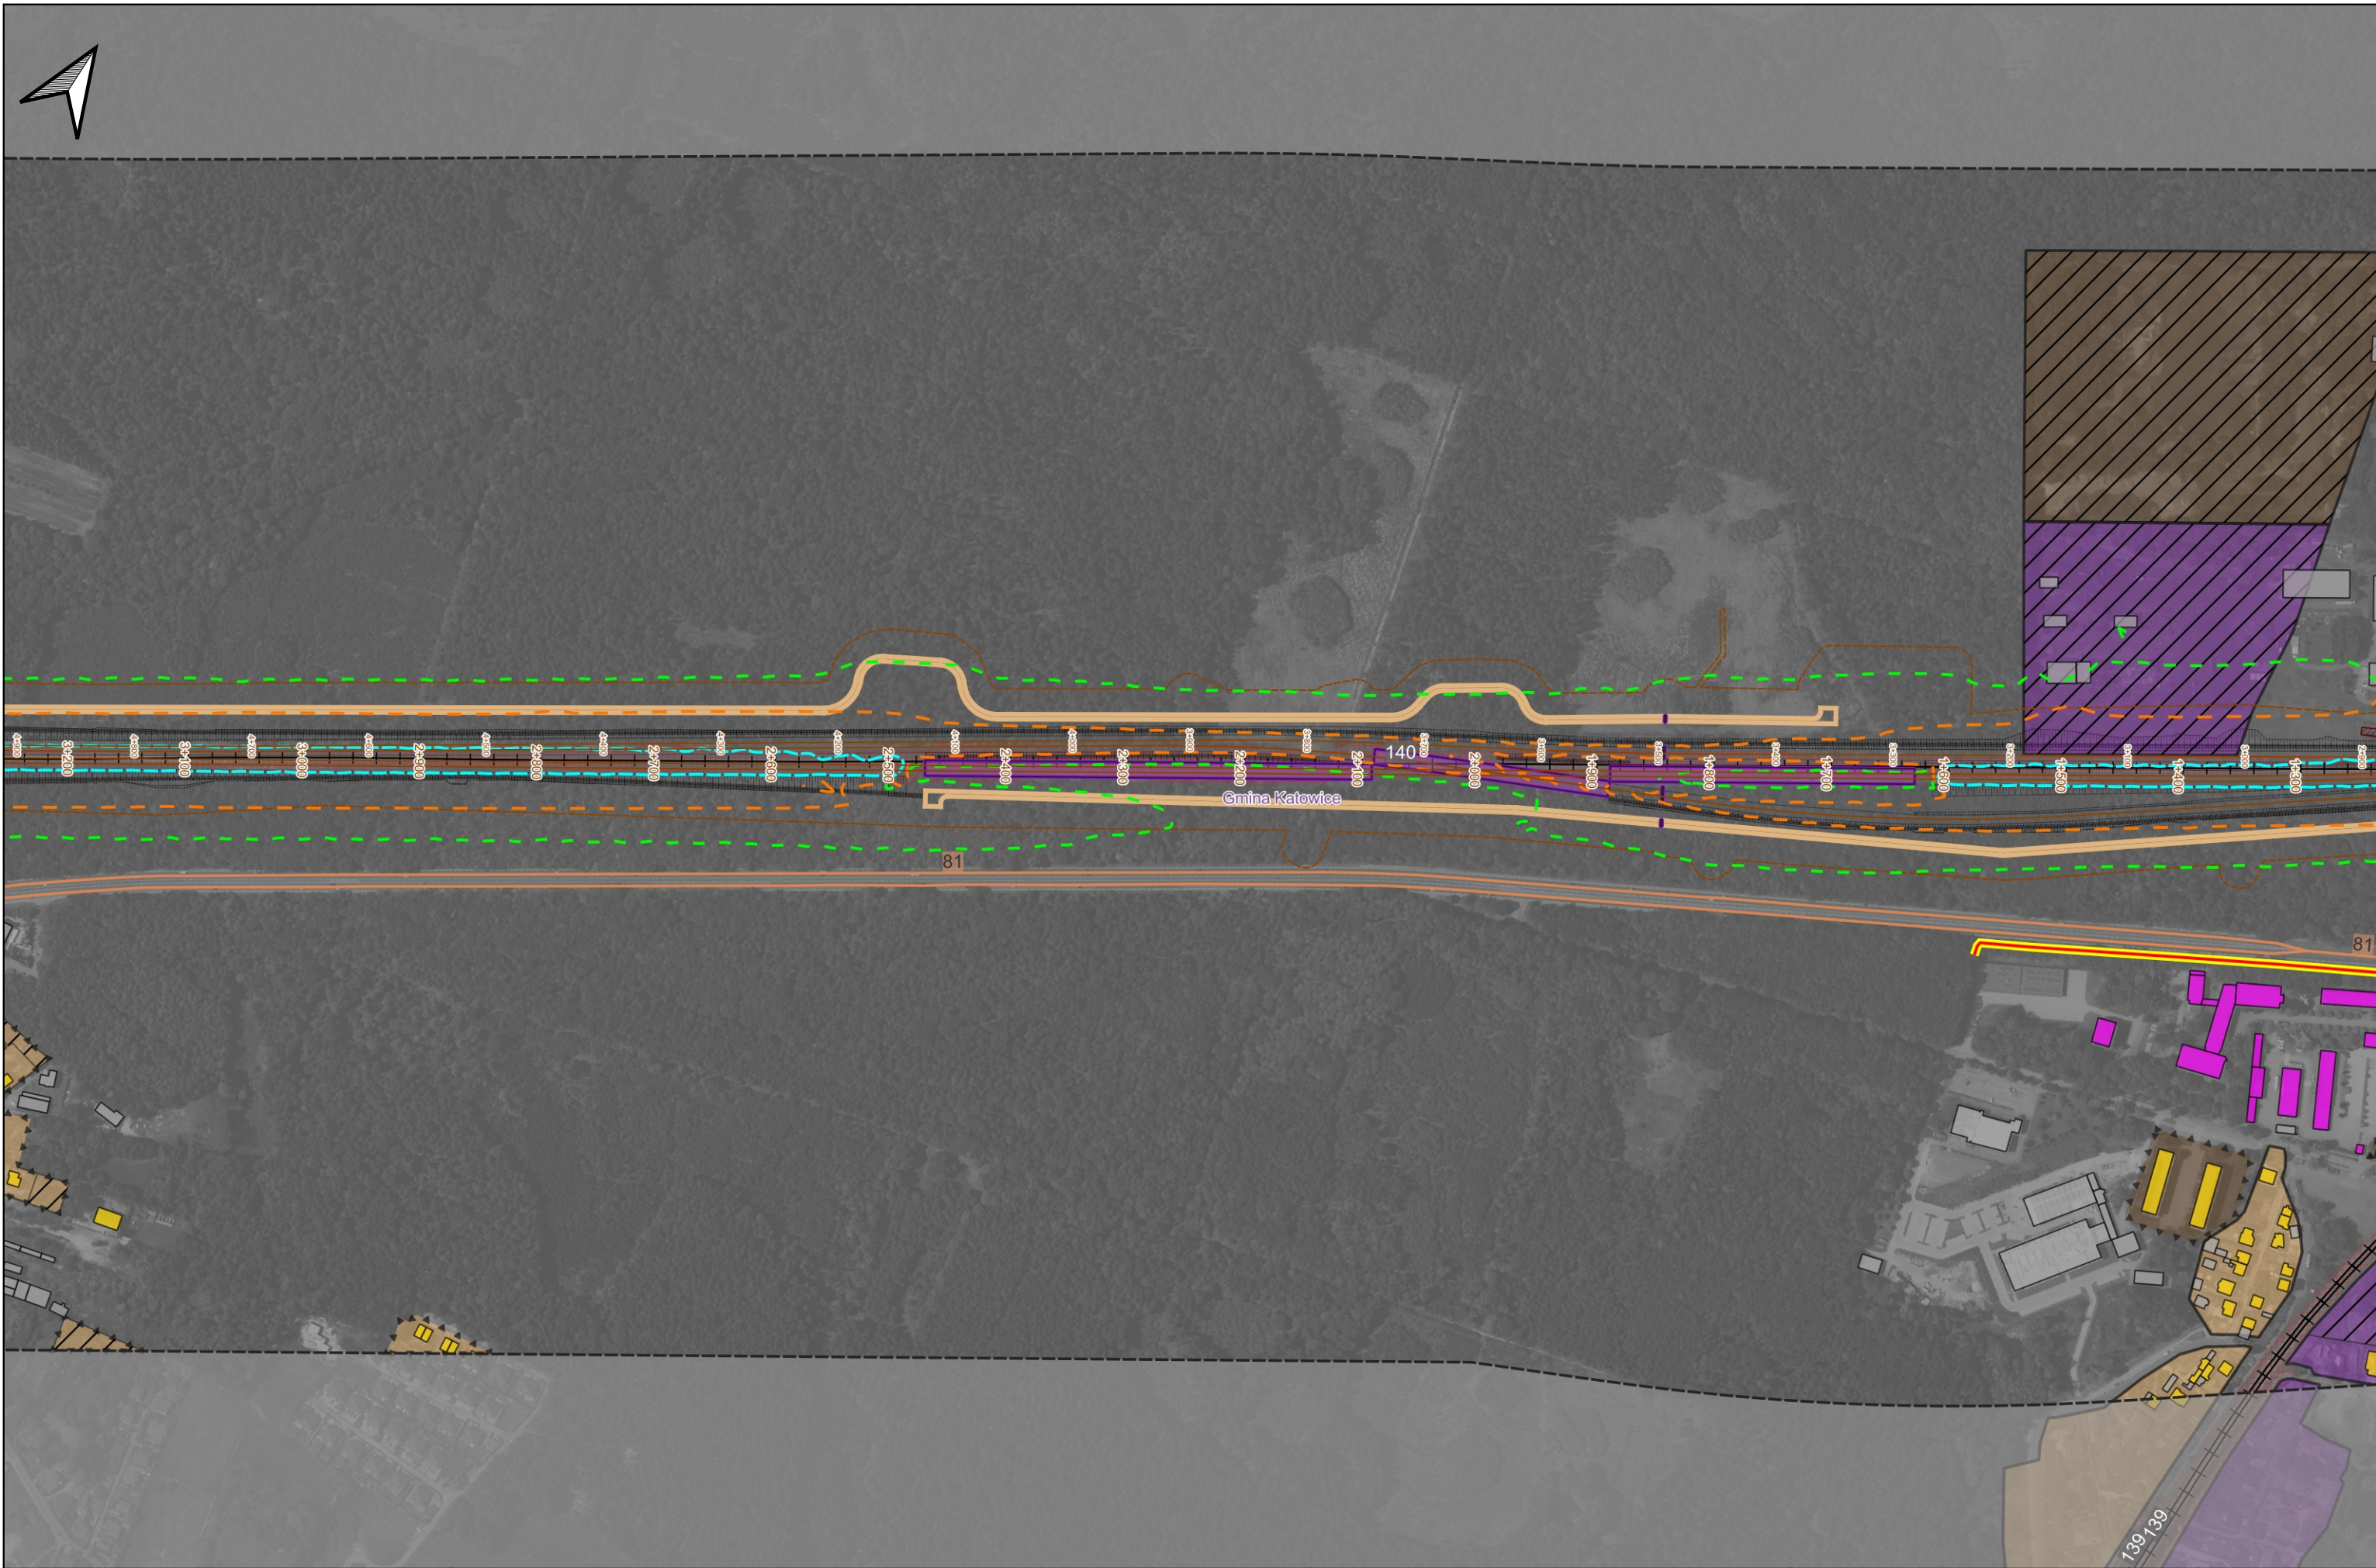

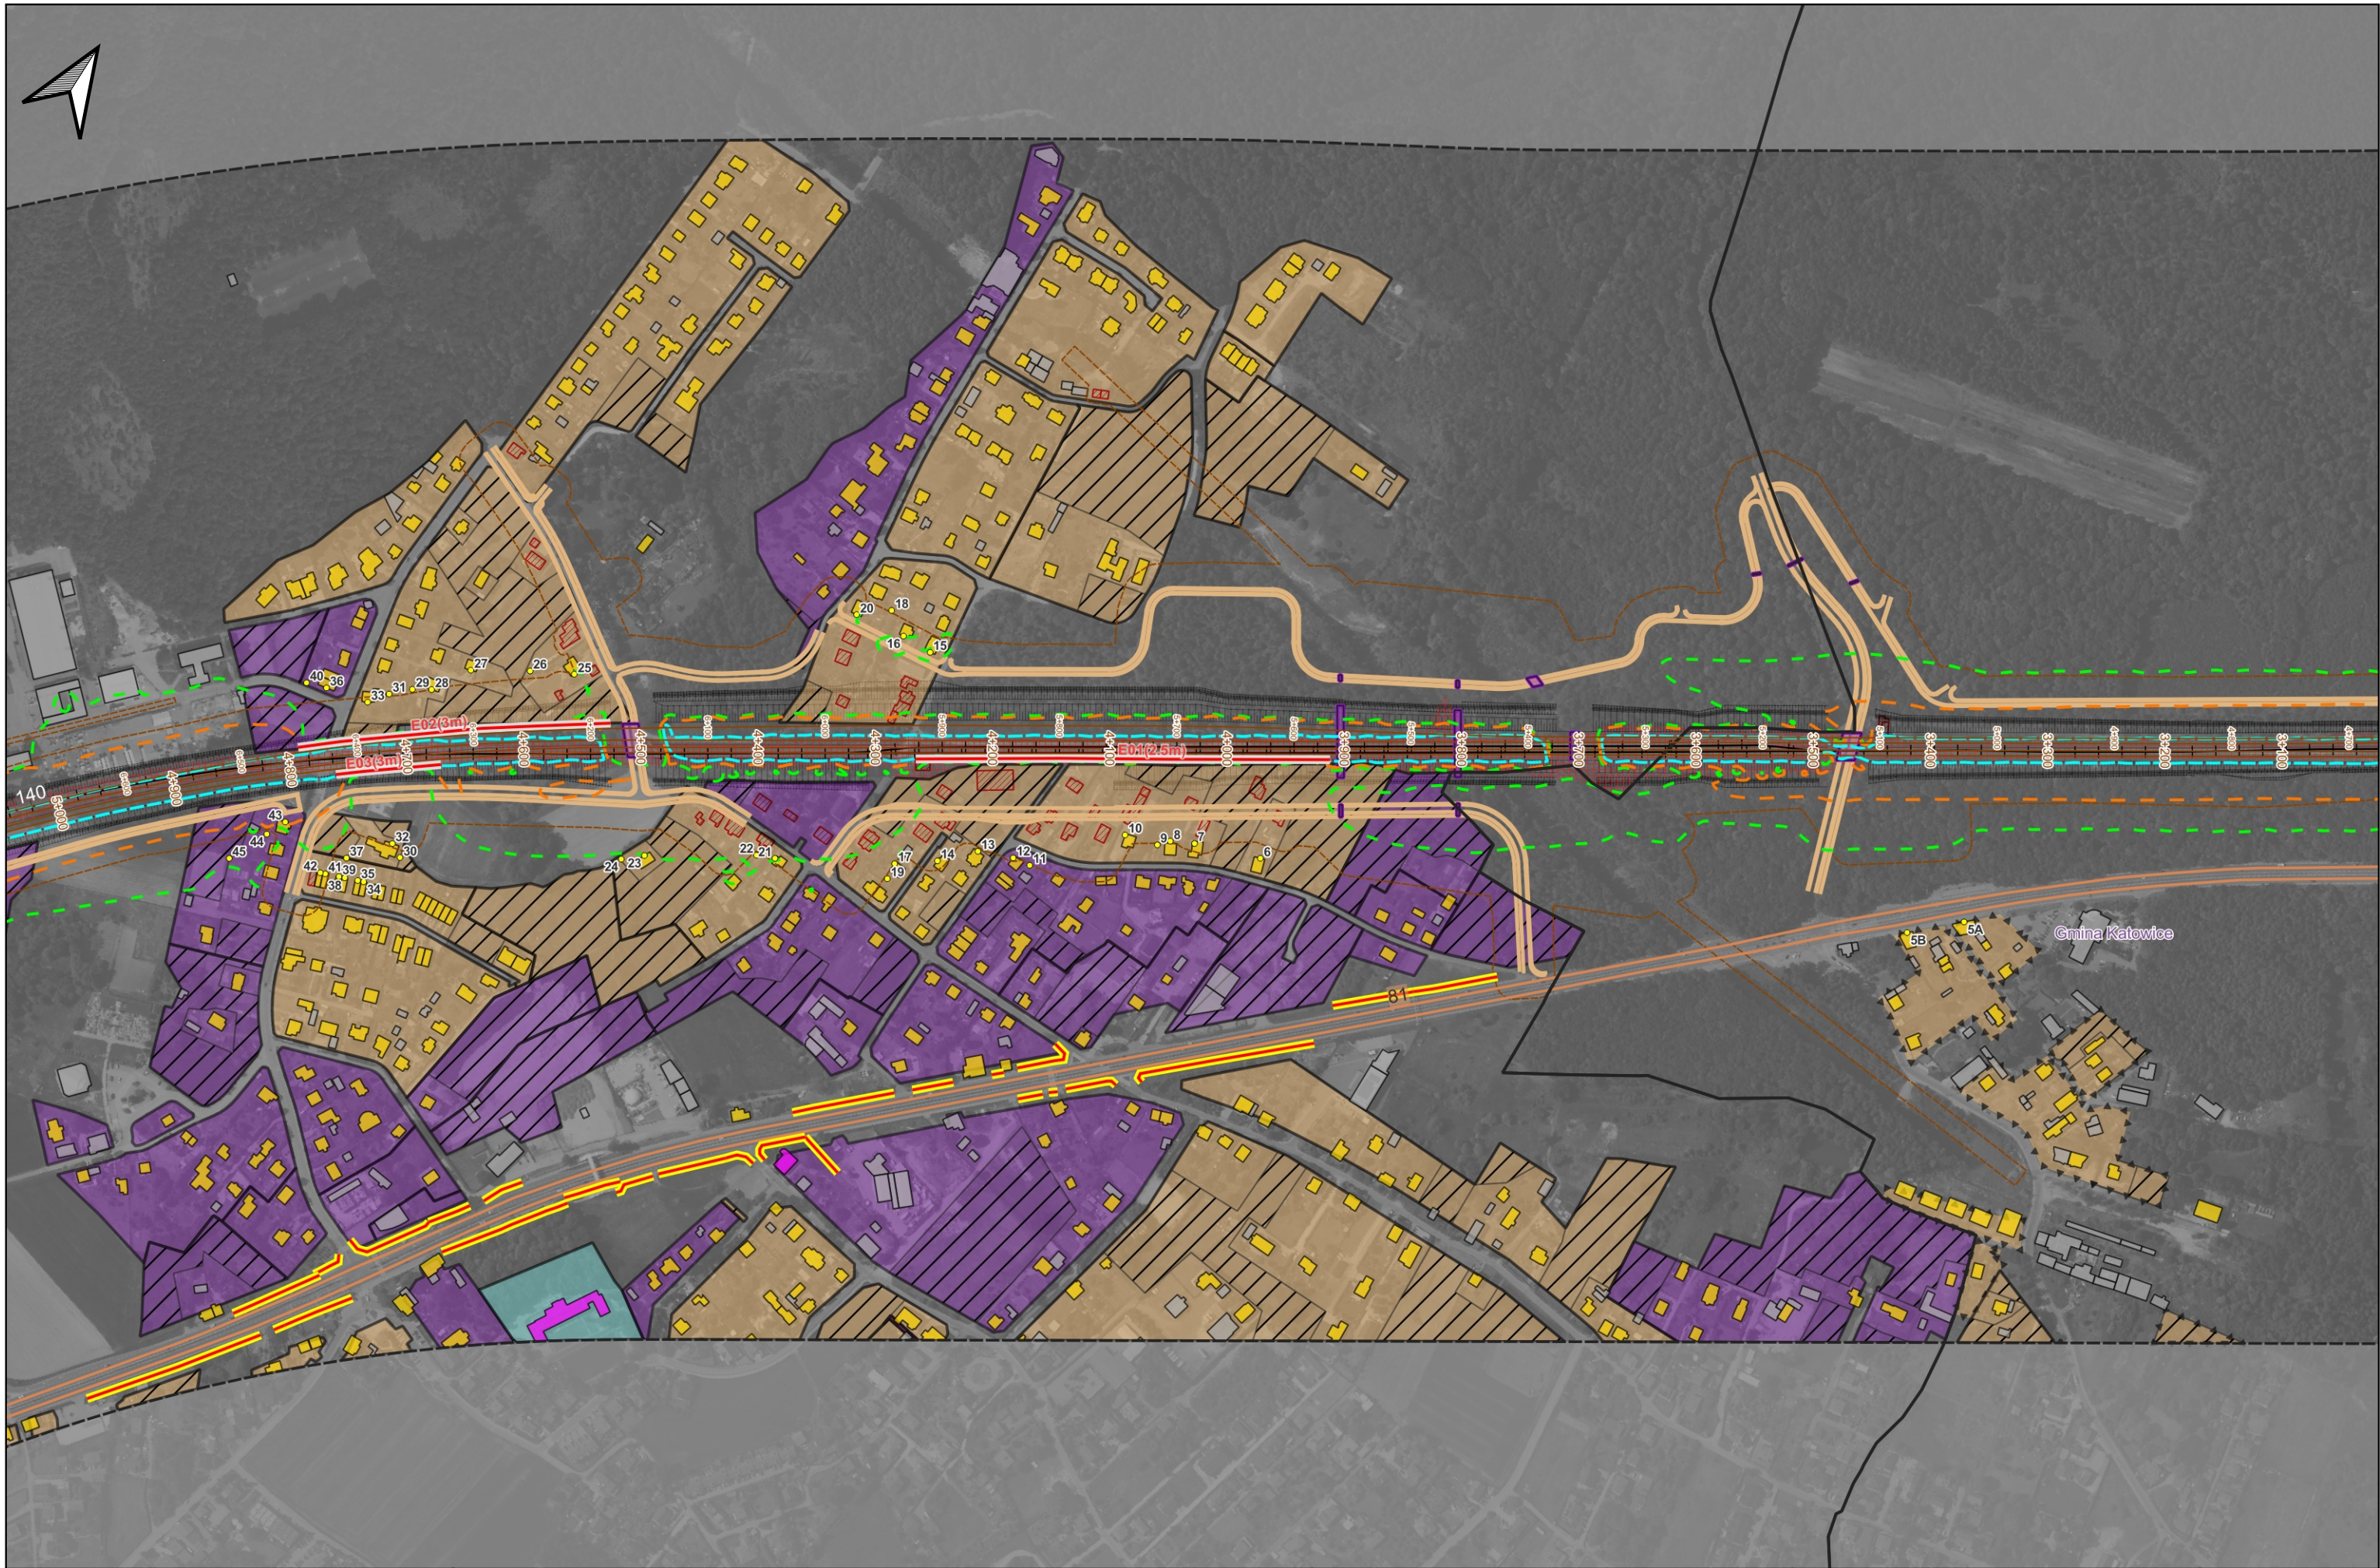


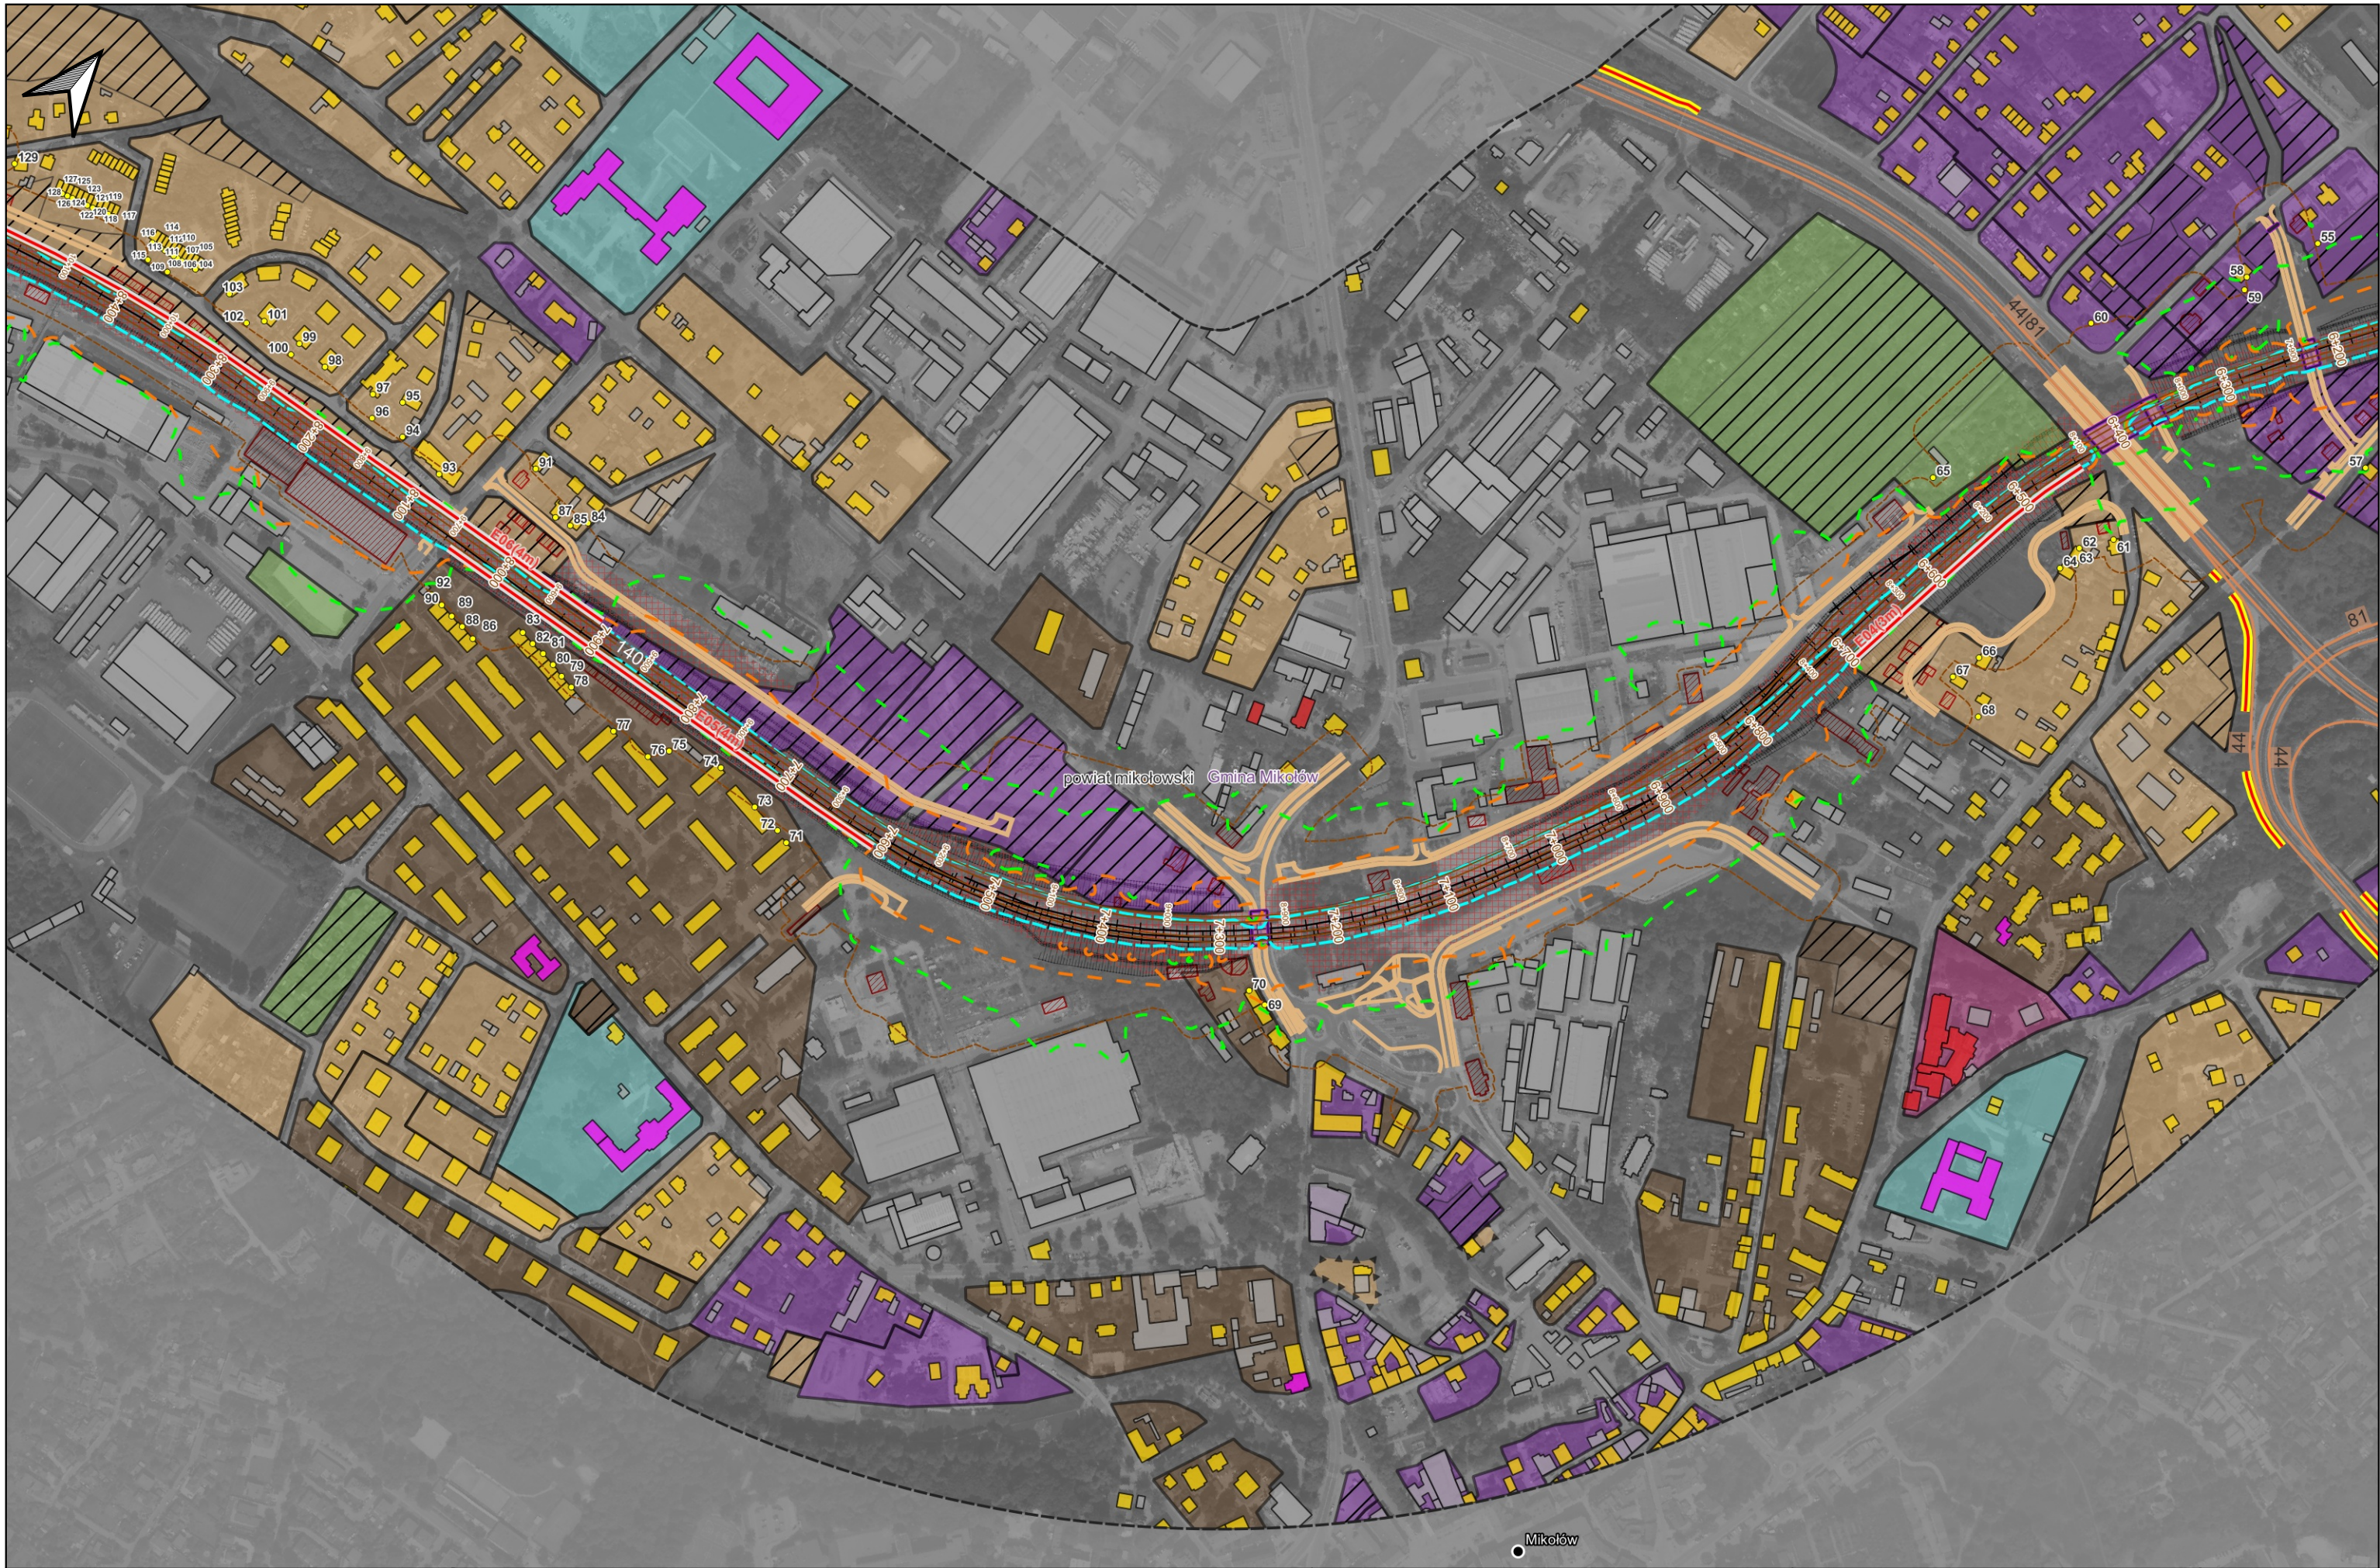


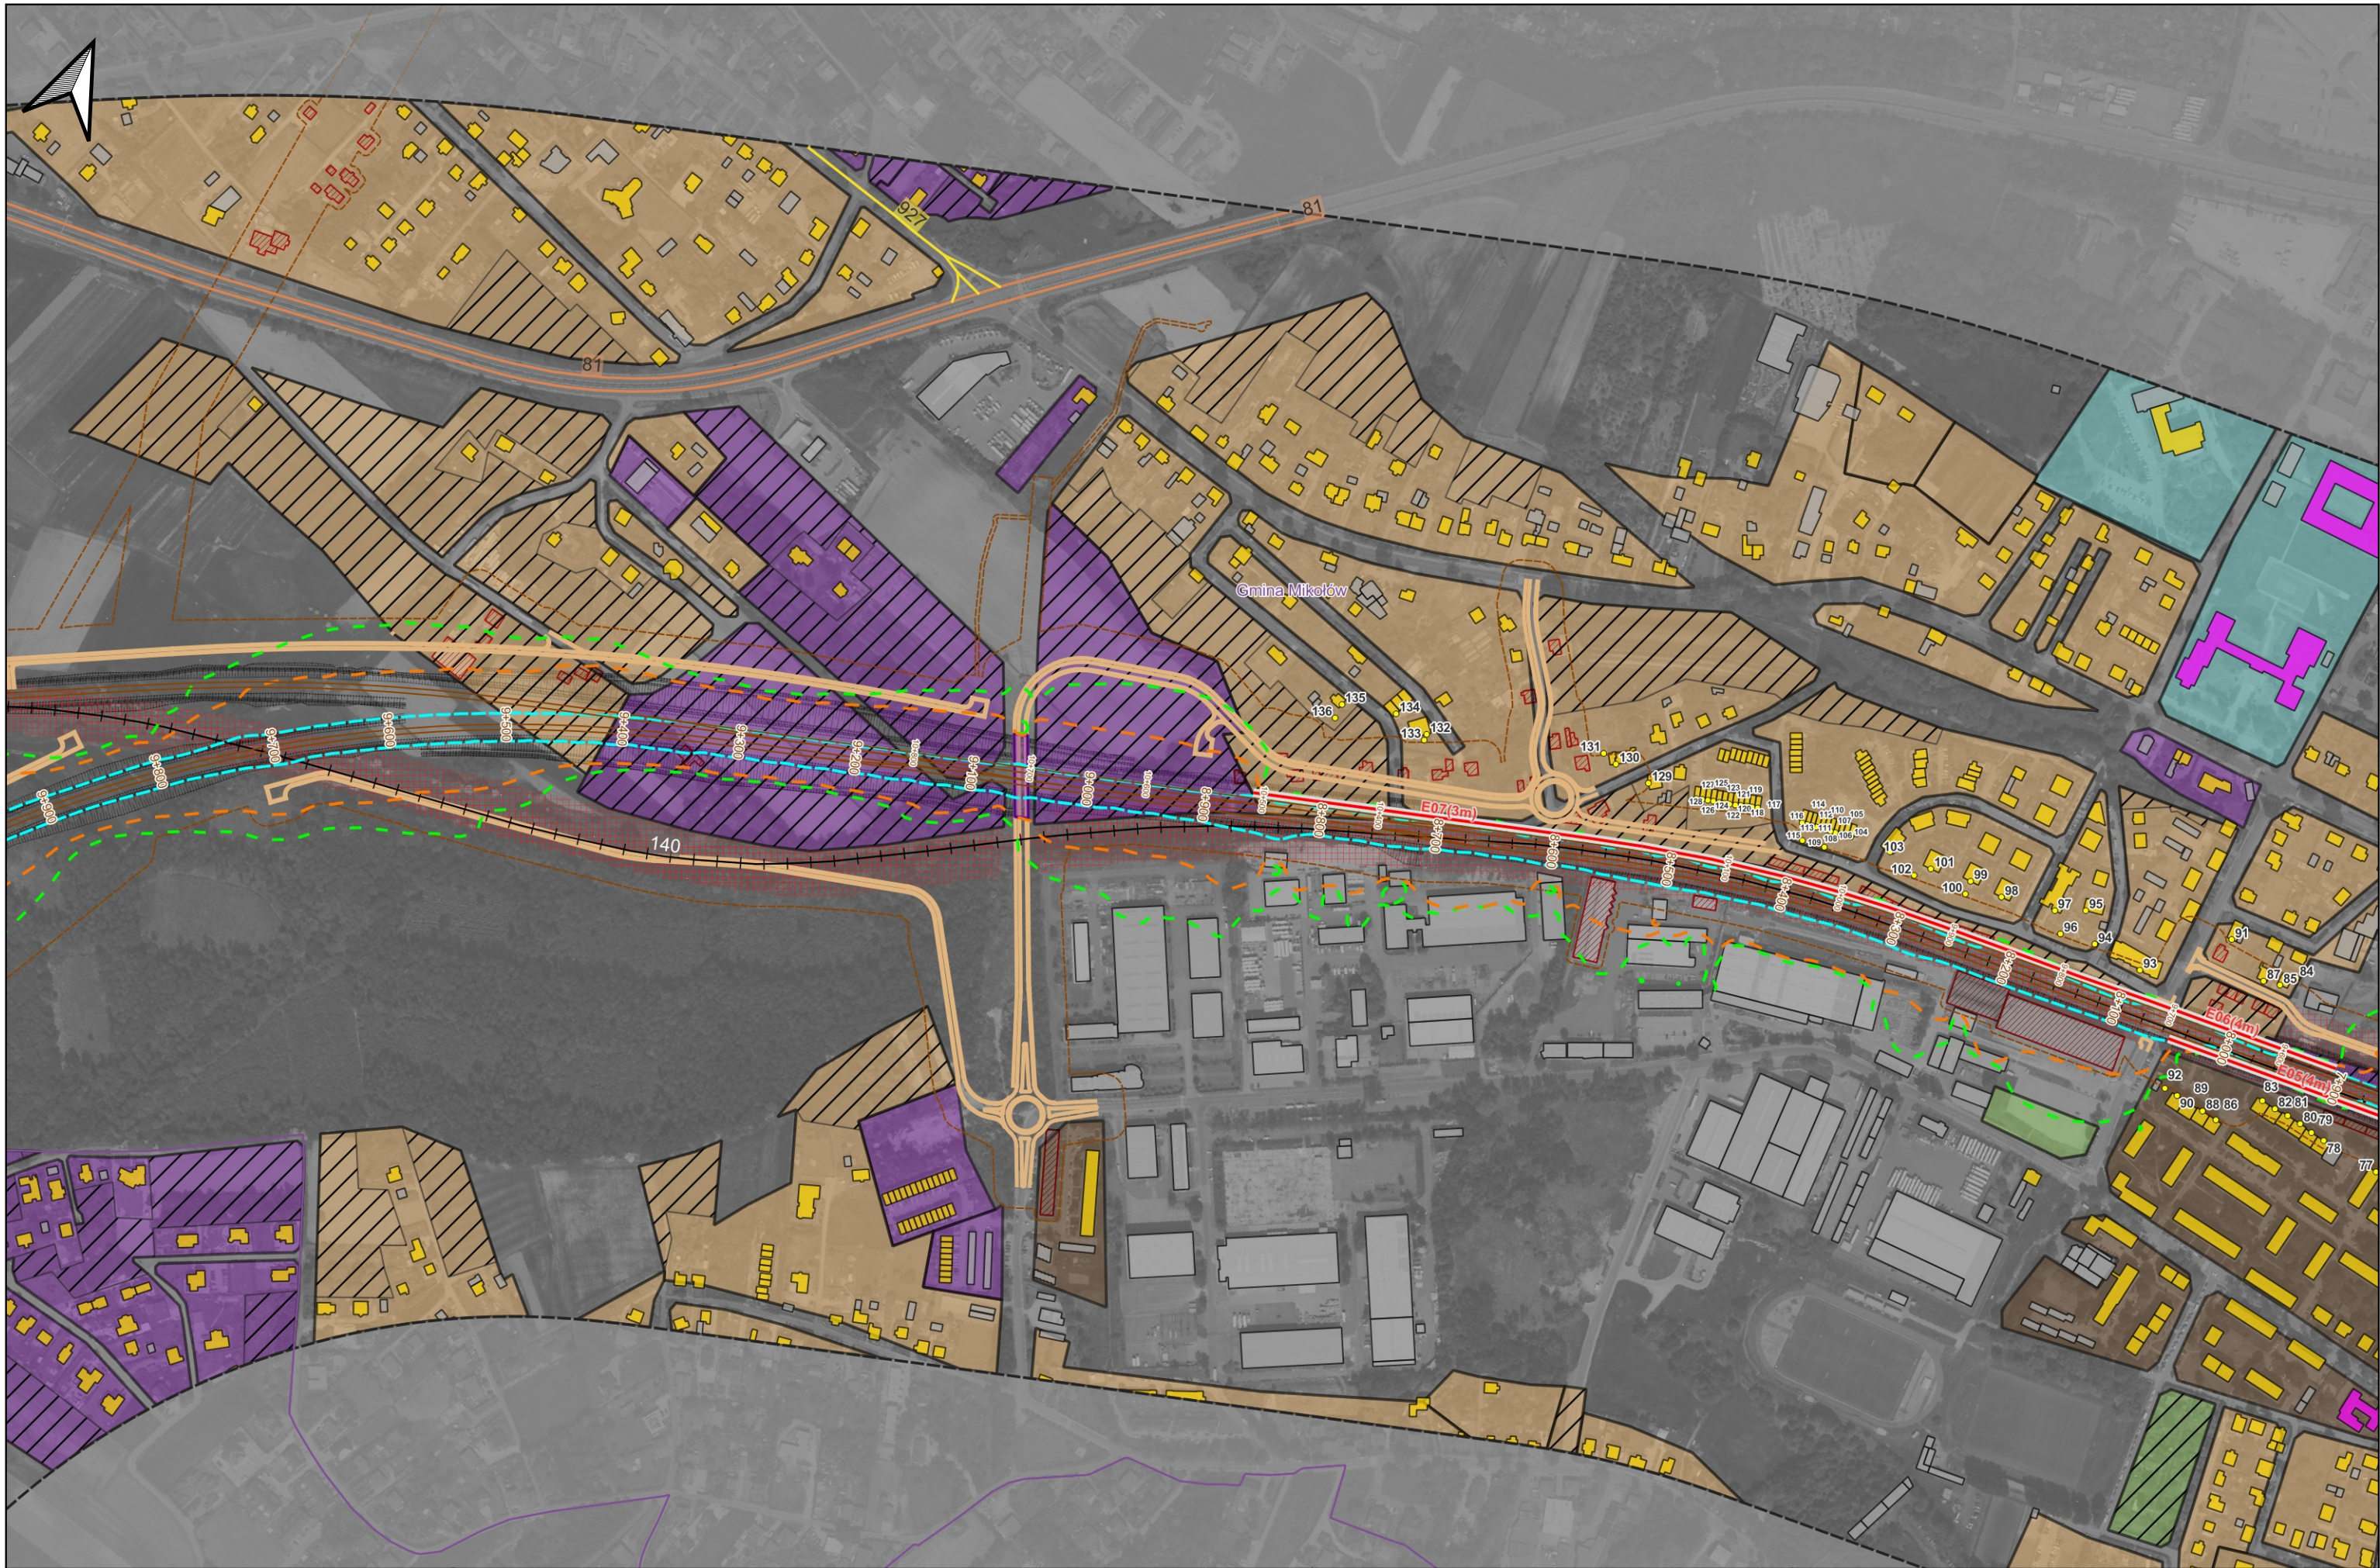

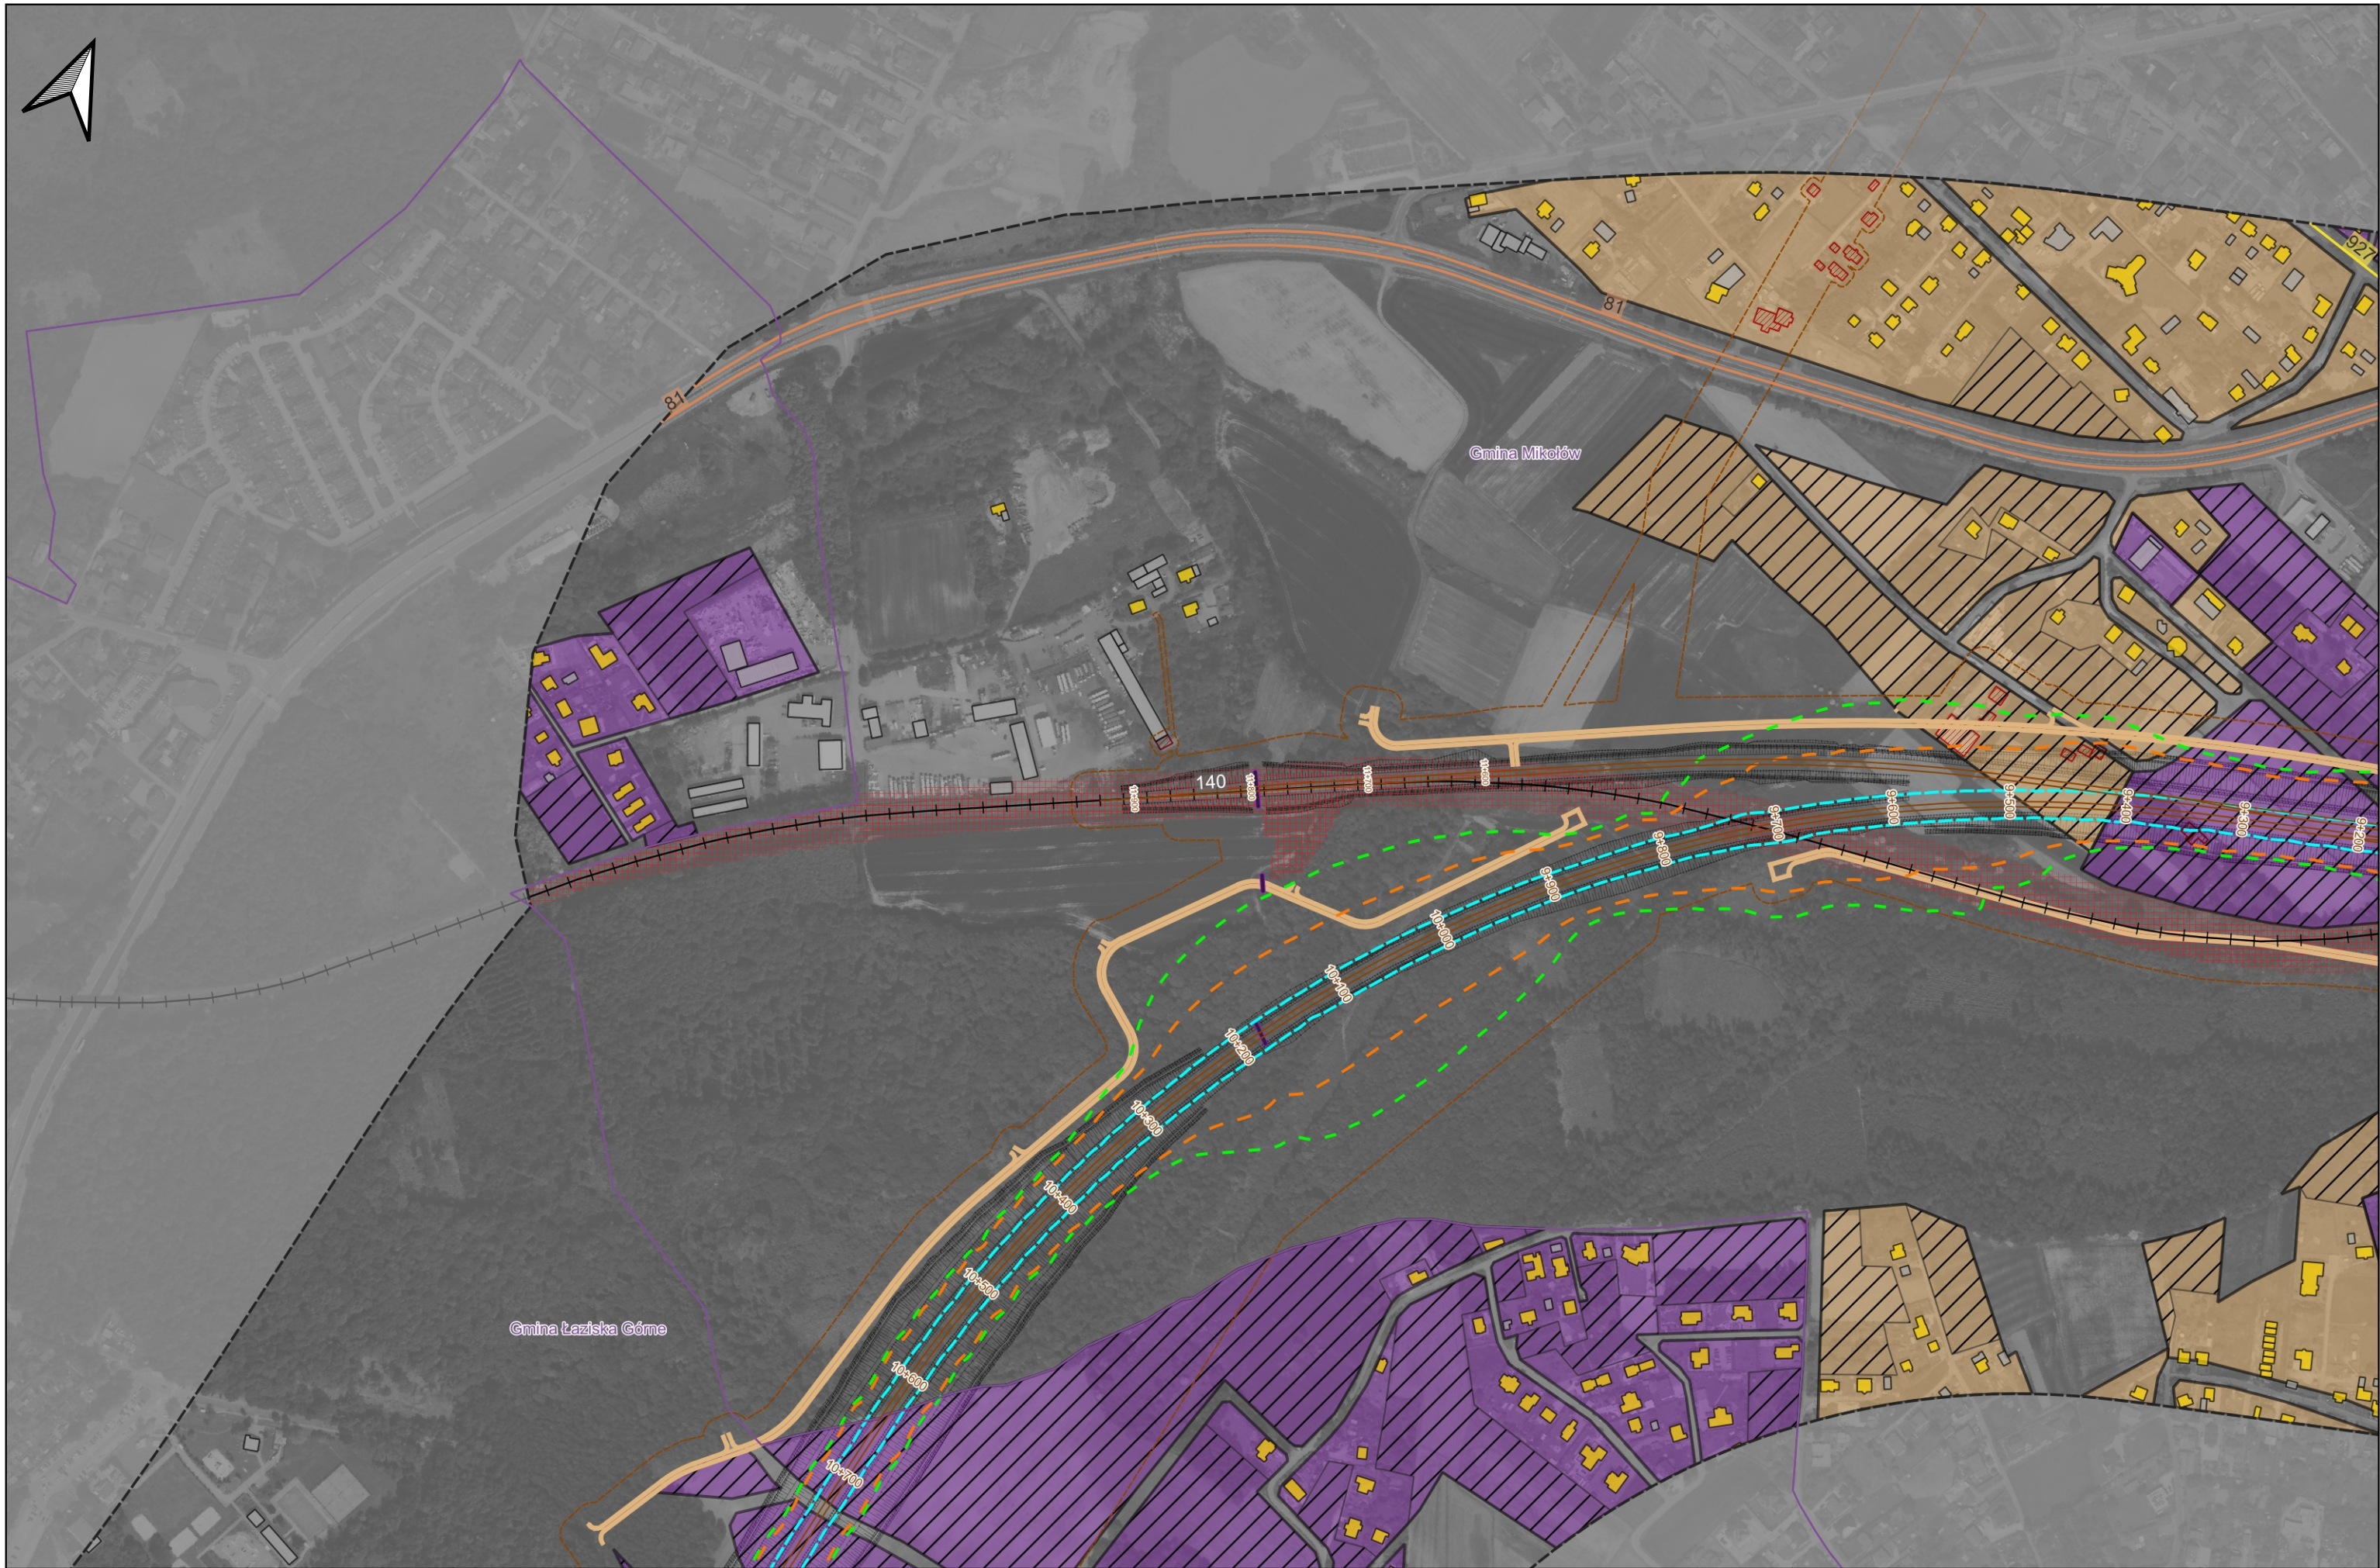



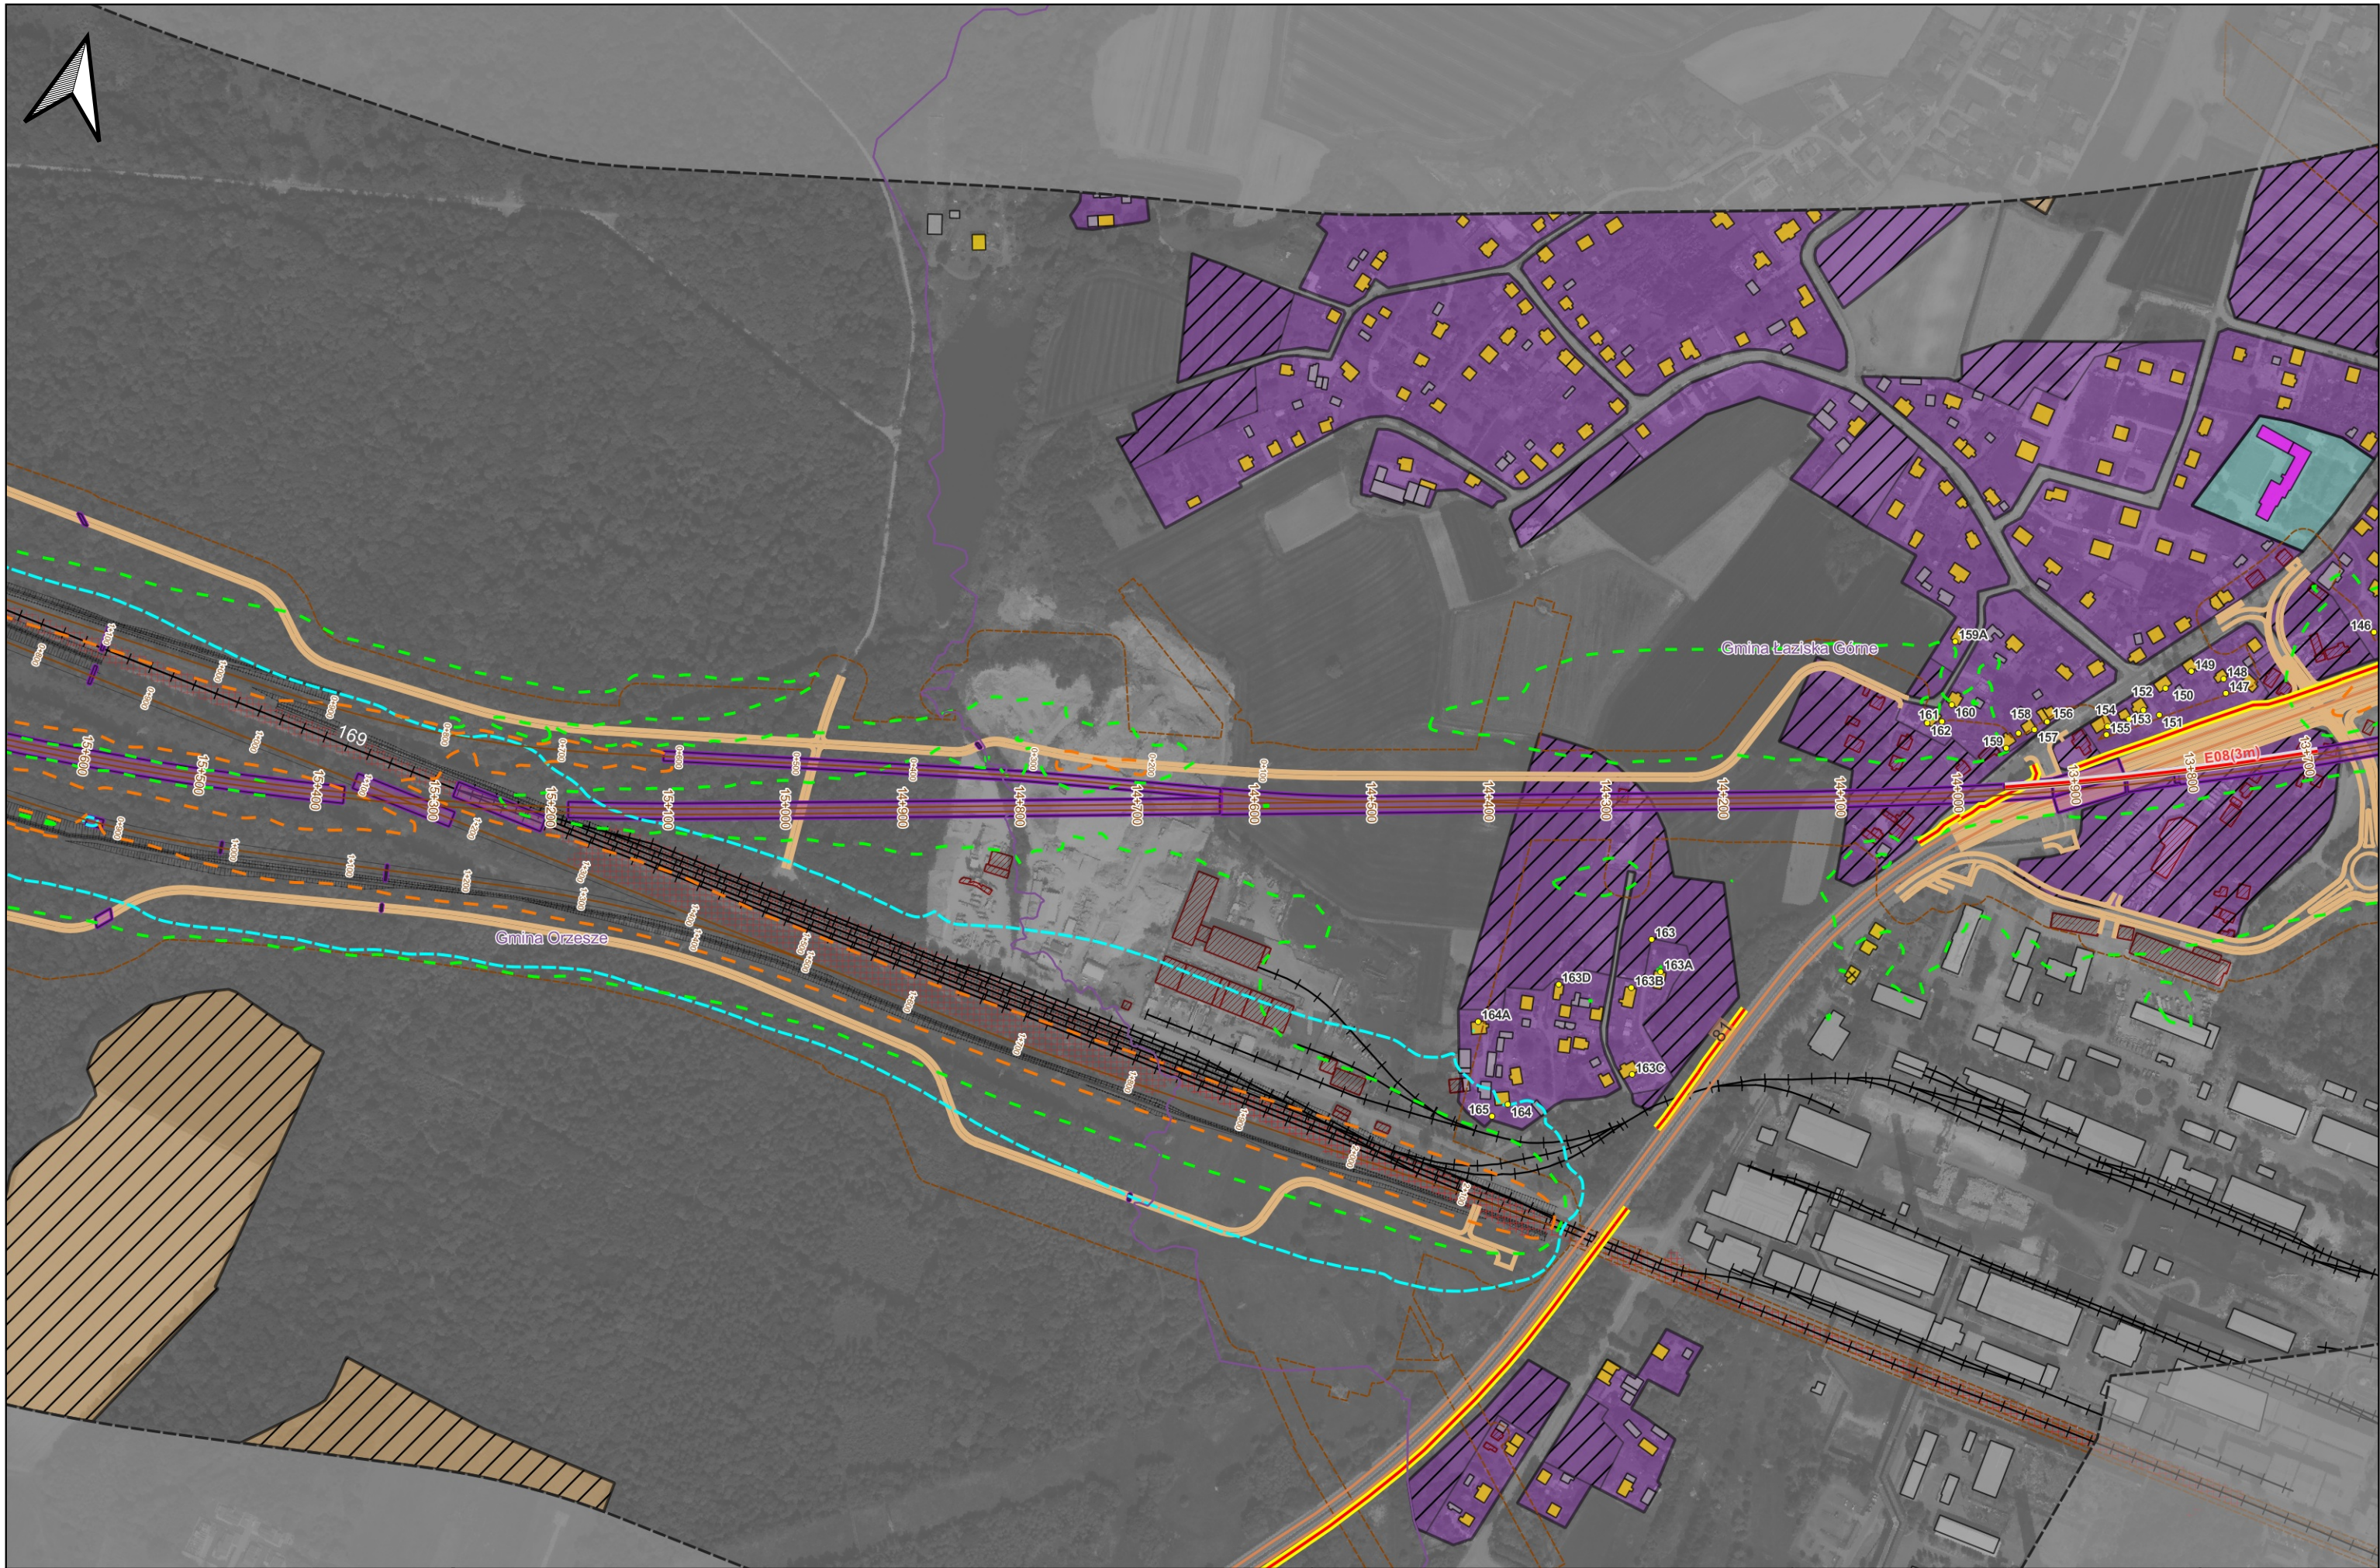

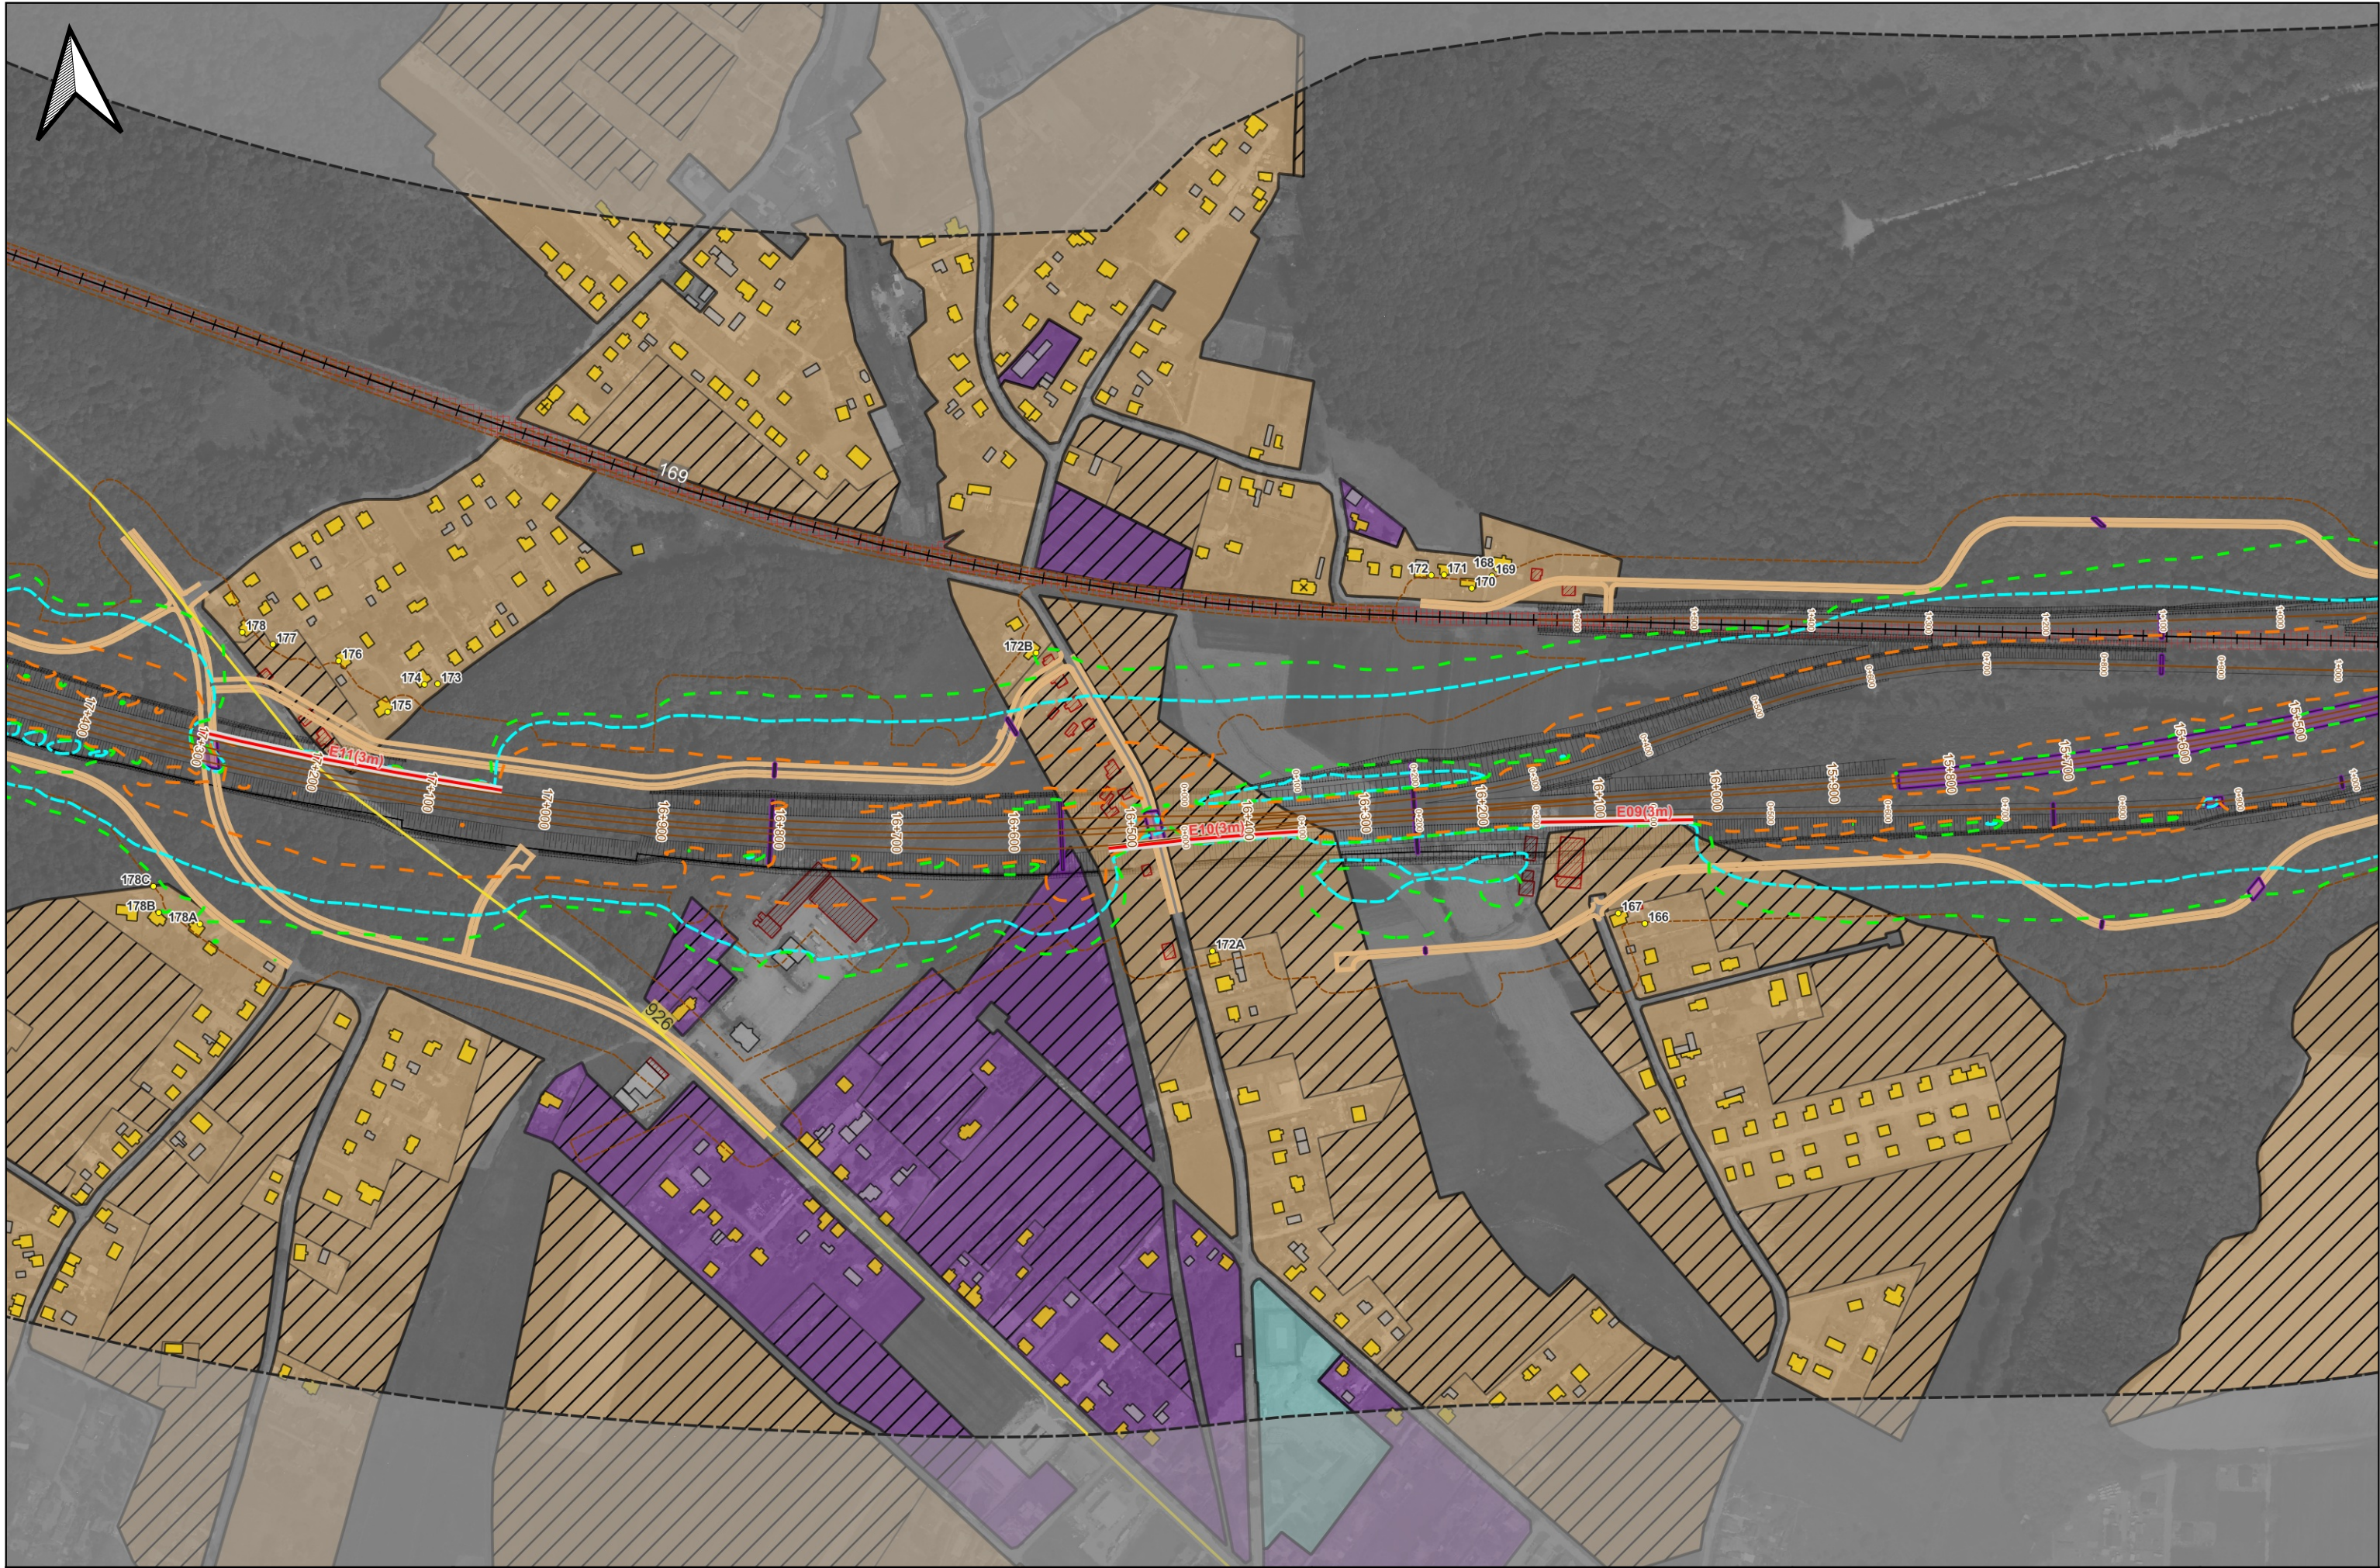

Zamawiający: Centralny Port Komunikacyjny Sp z o.o.
Al. Jerozolimskie 142B,
02-305 Warszawa, Polska


Wykonawca: Dohwa Engineering Co., Ltd.
(Lider)
(Daechi-dong) 438 Samseong-ro,
Gangnam-gu, Seoul 06178,
Republika Korei


KOREA NATIONAL RAILWAY
(Partner)
242 Jungang-ro, Dong-gu,
Daejeon 34618,
Republika Korei


Inwestycja:


Tytuł:
Załącznik nr Z90
Mapa zasięgu hałasu dla roku 2048. Po zastosowaniu
zabezpieczeń akustycznych.
Wariant W74


Arkusz: 12 / 46
Skala: 1:5000
Data: 12.2025
Format wydruku: A3

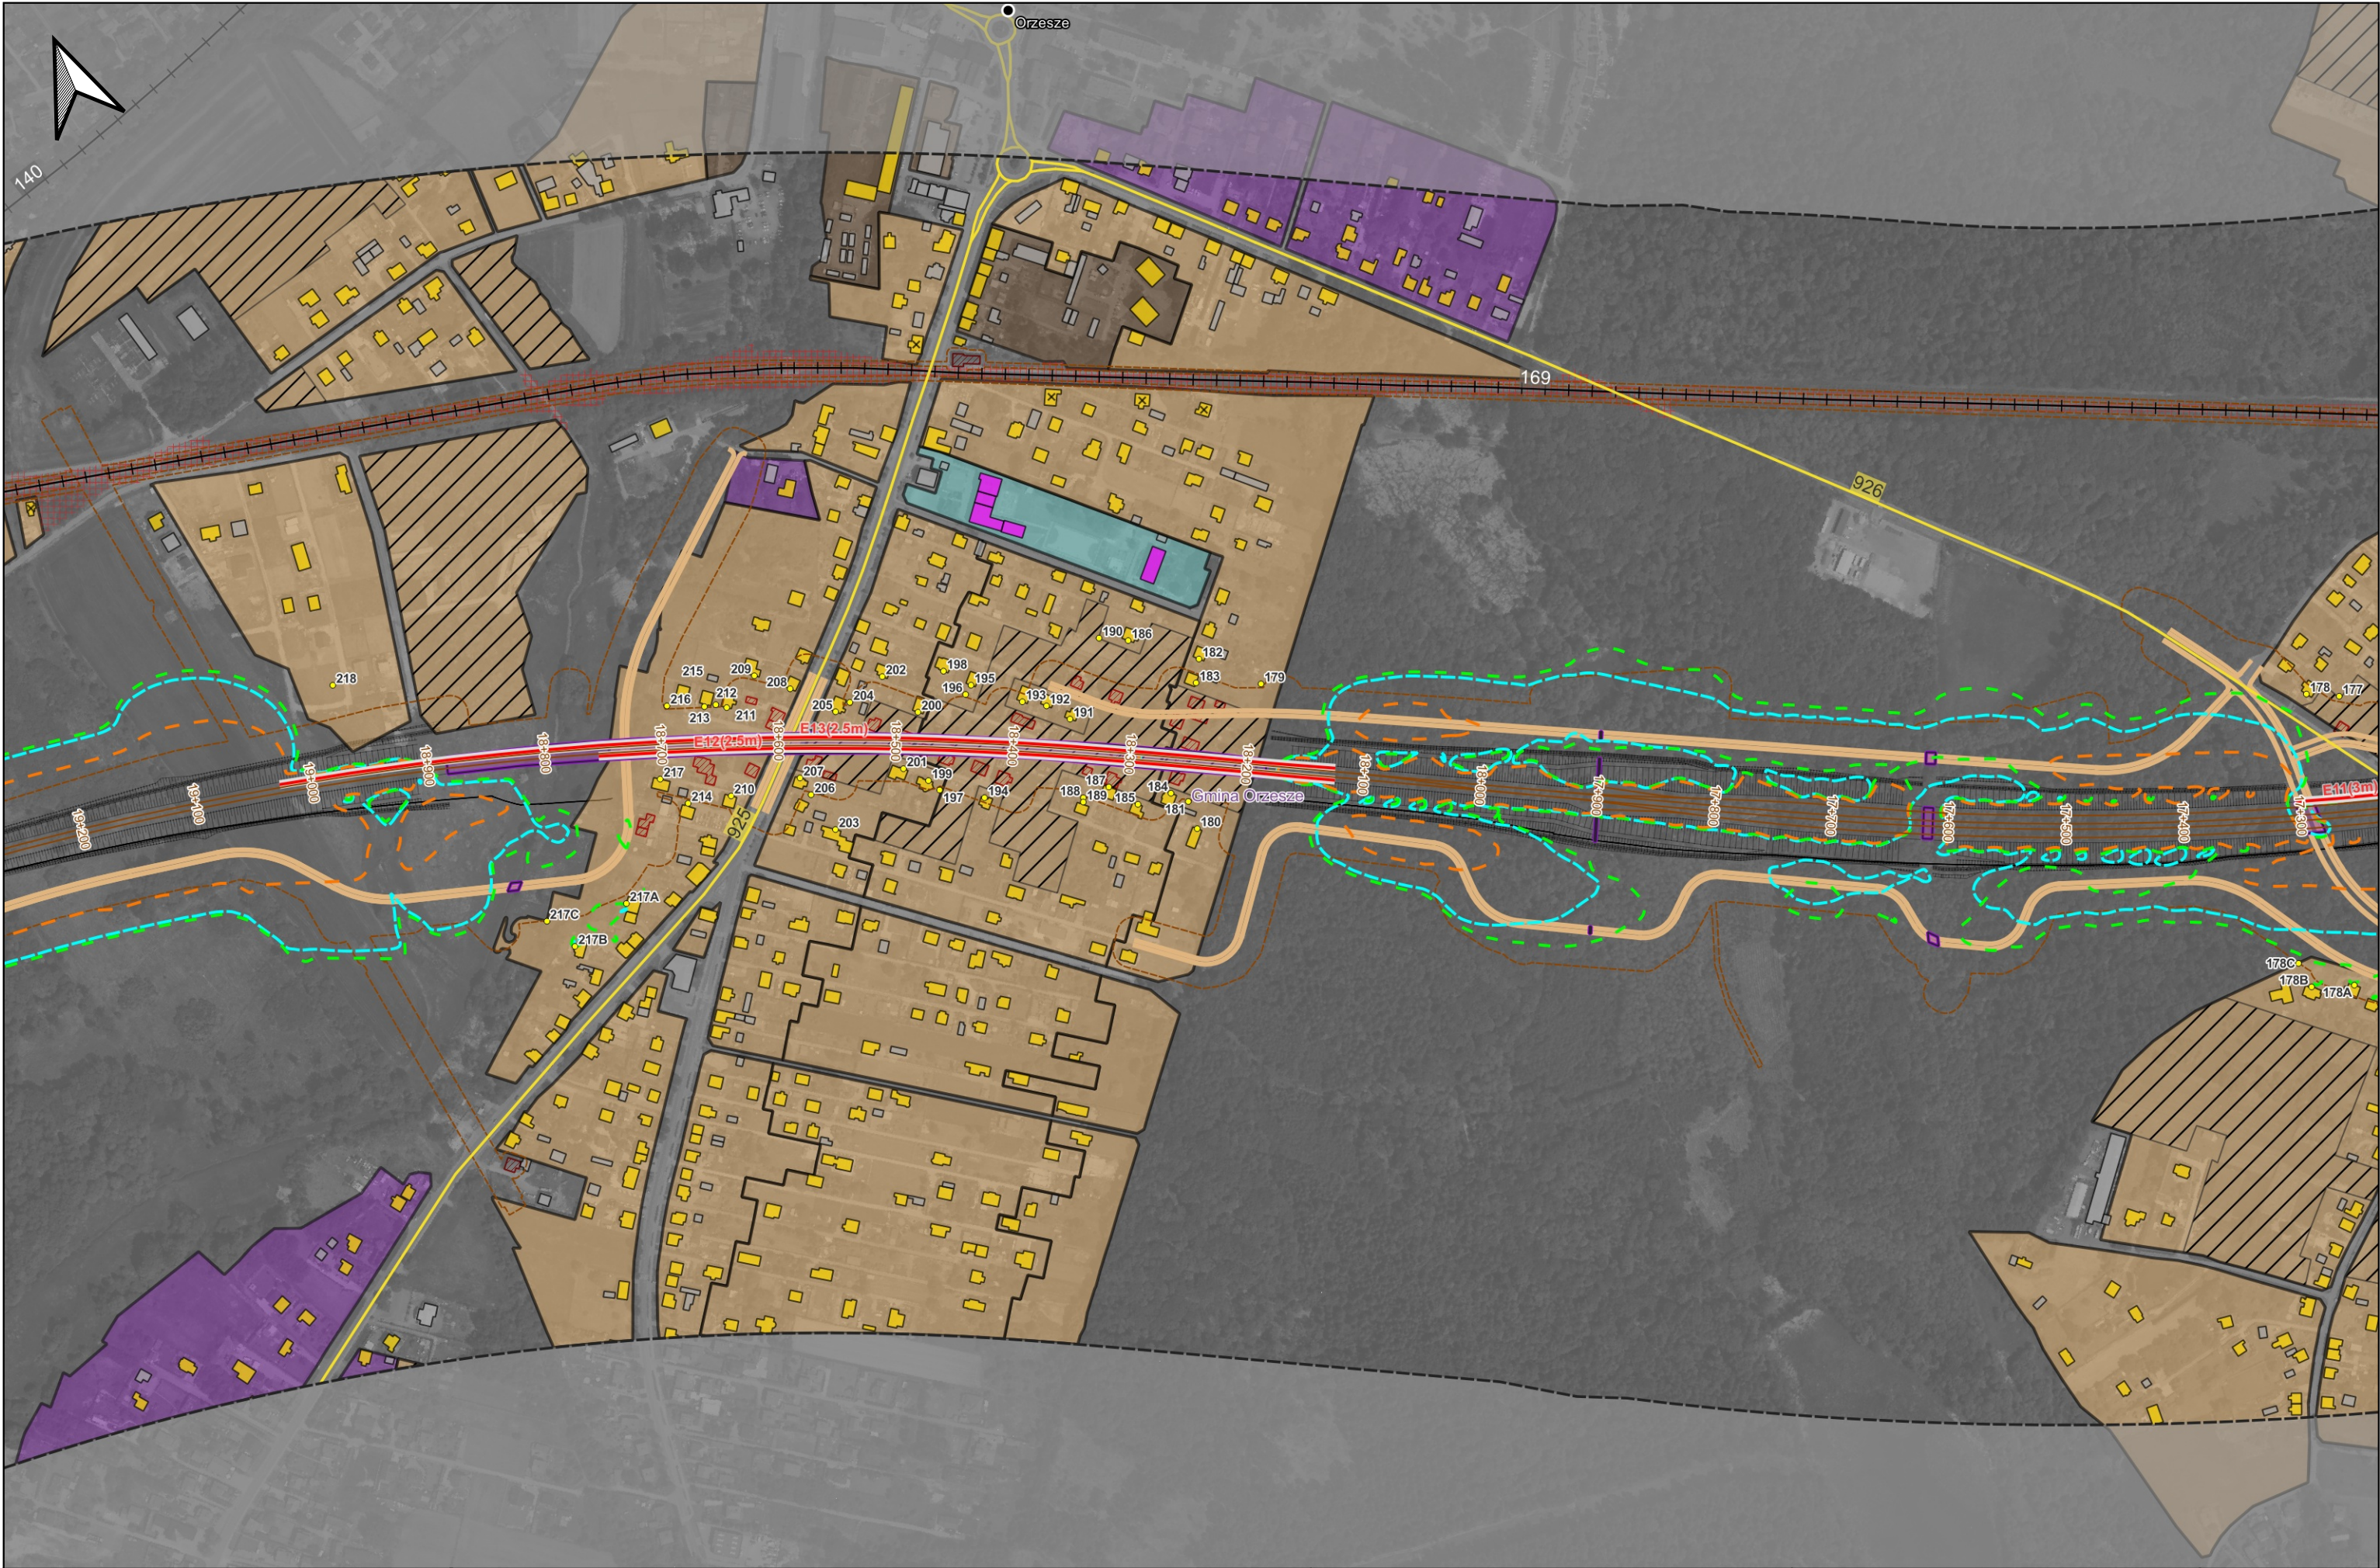


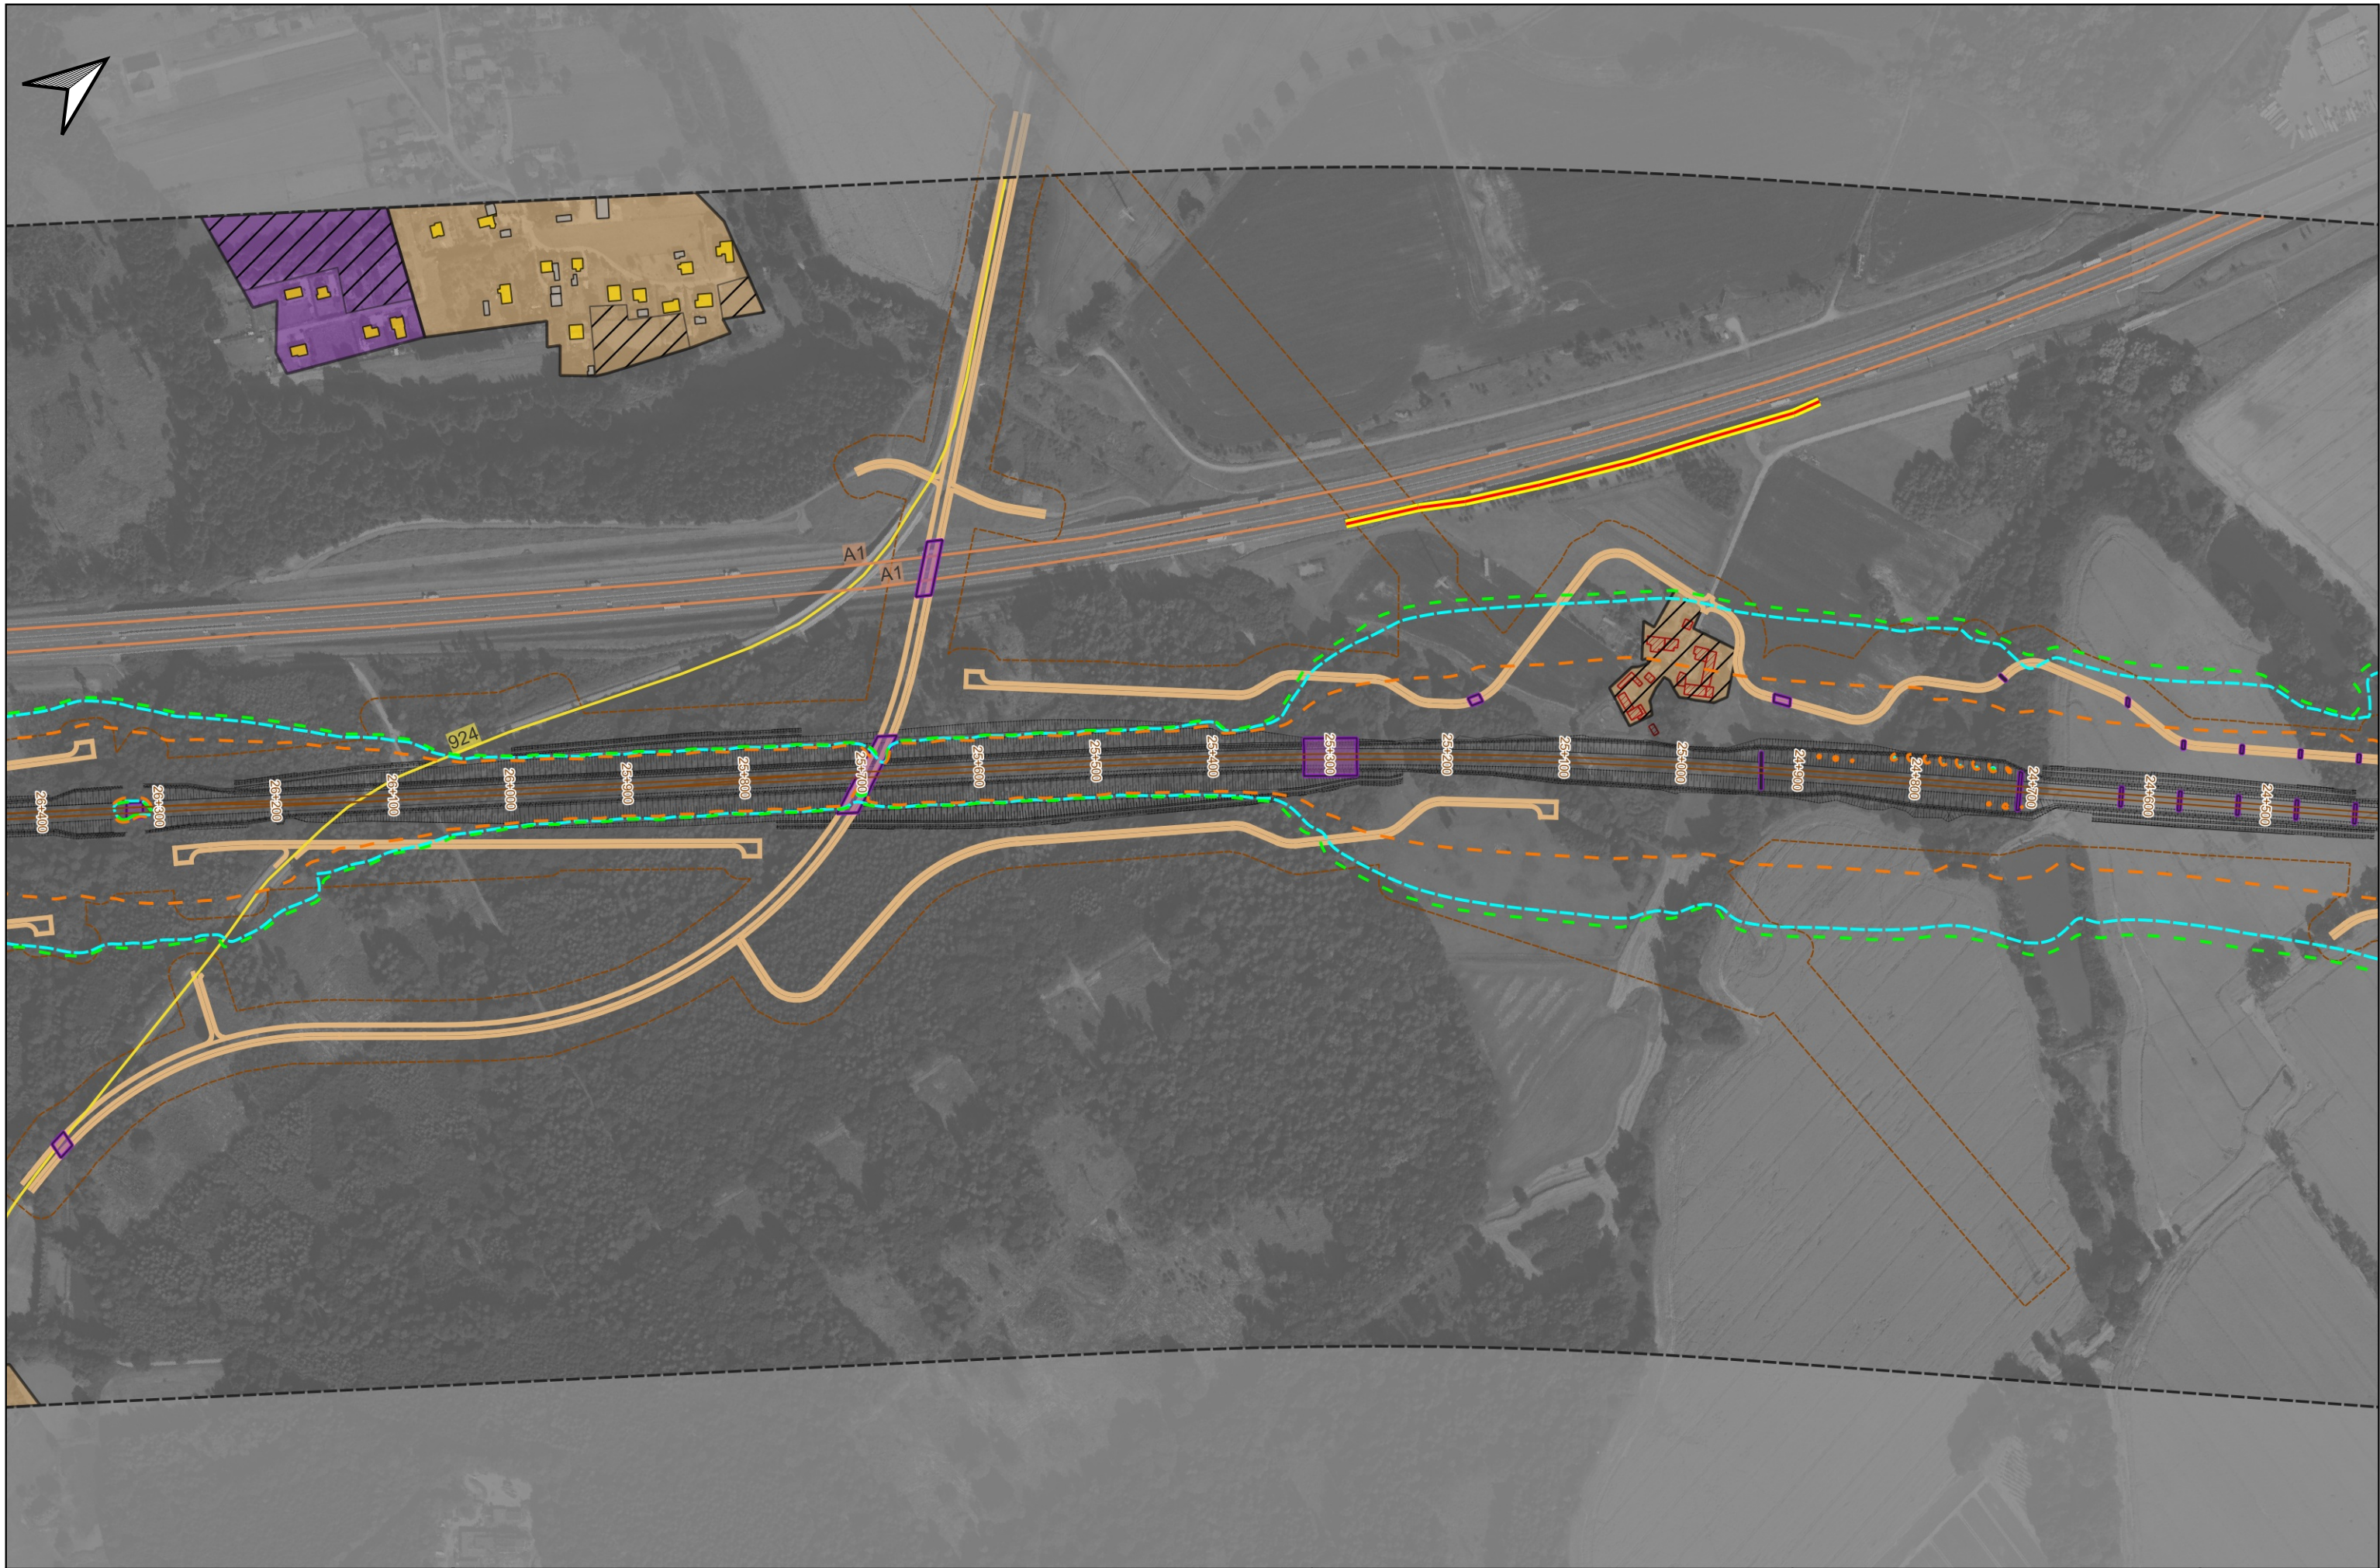


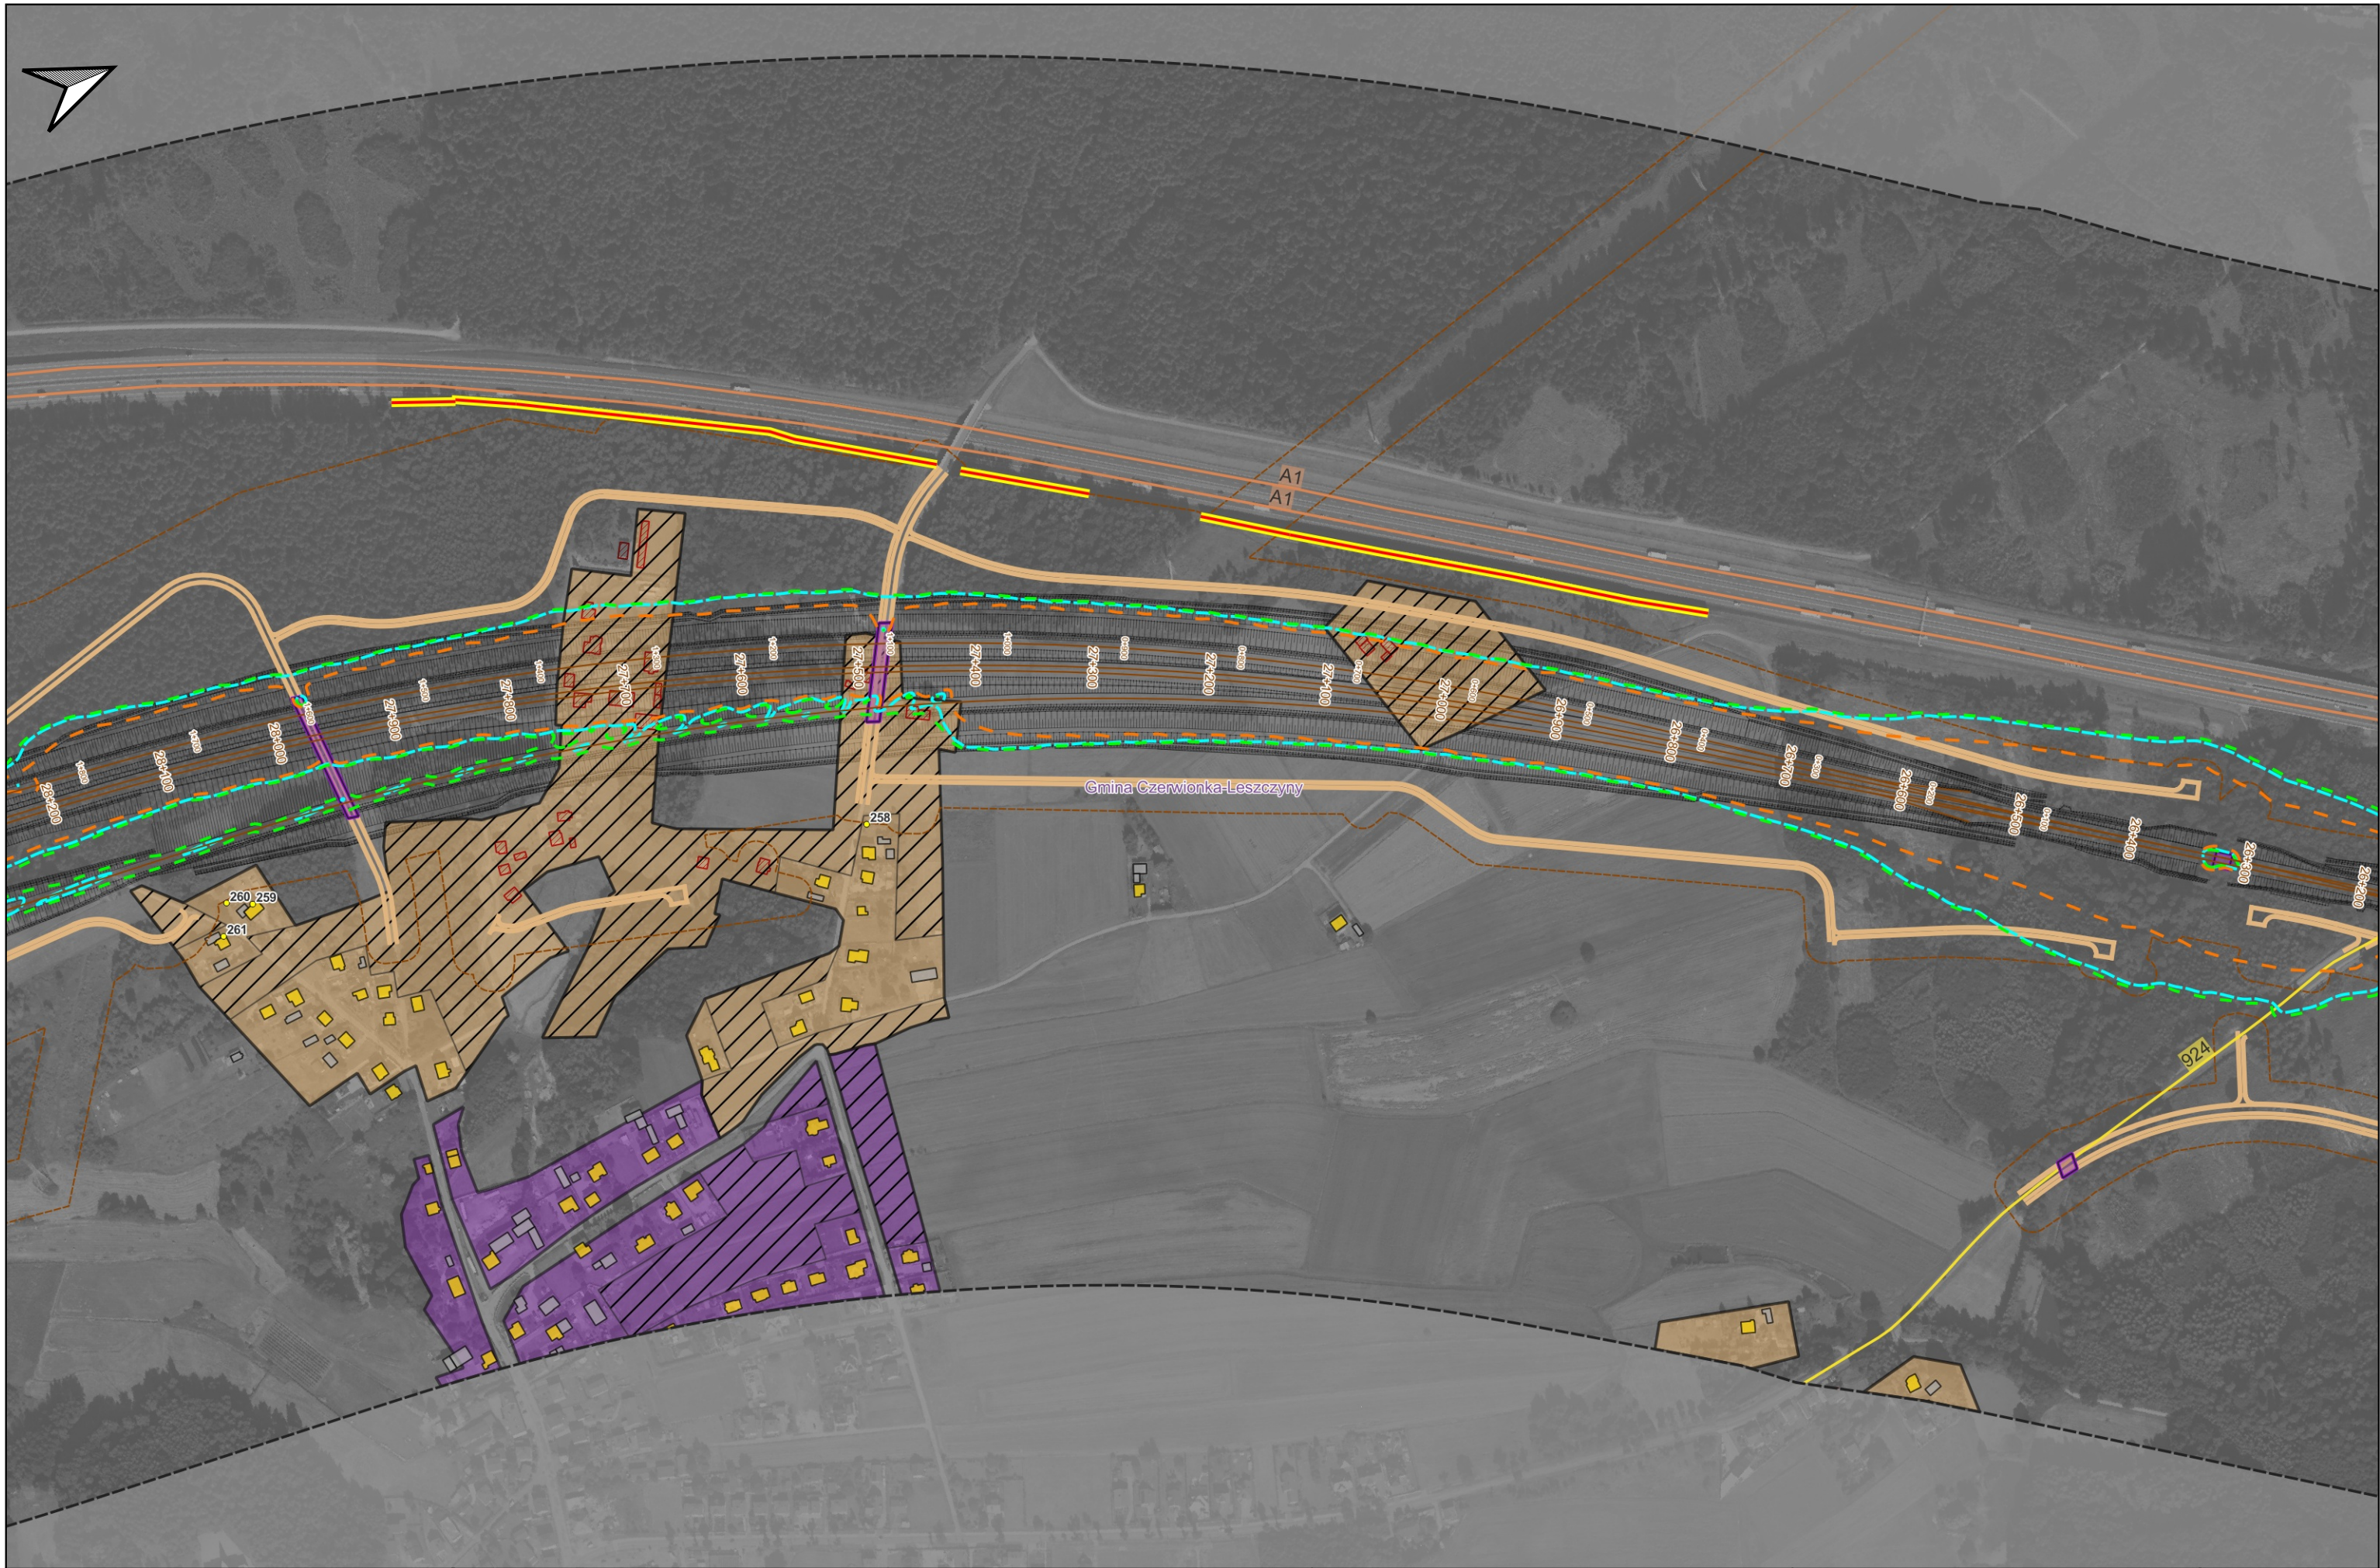


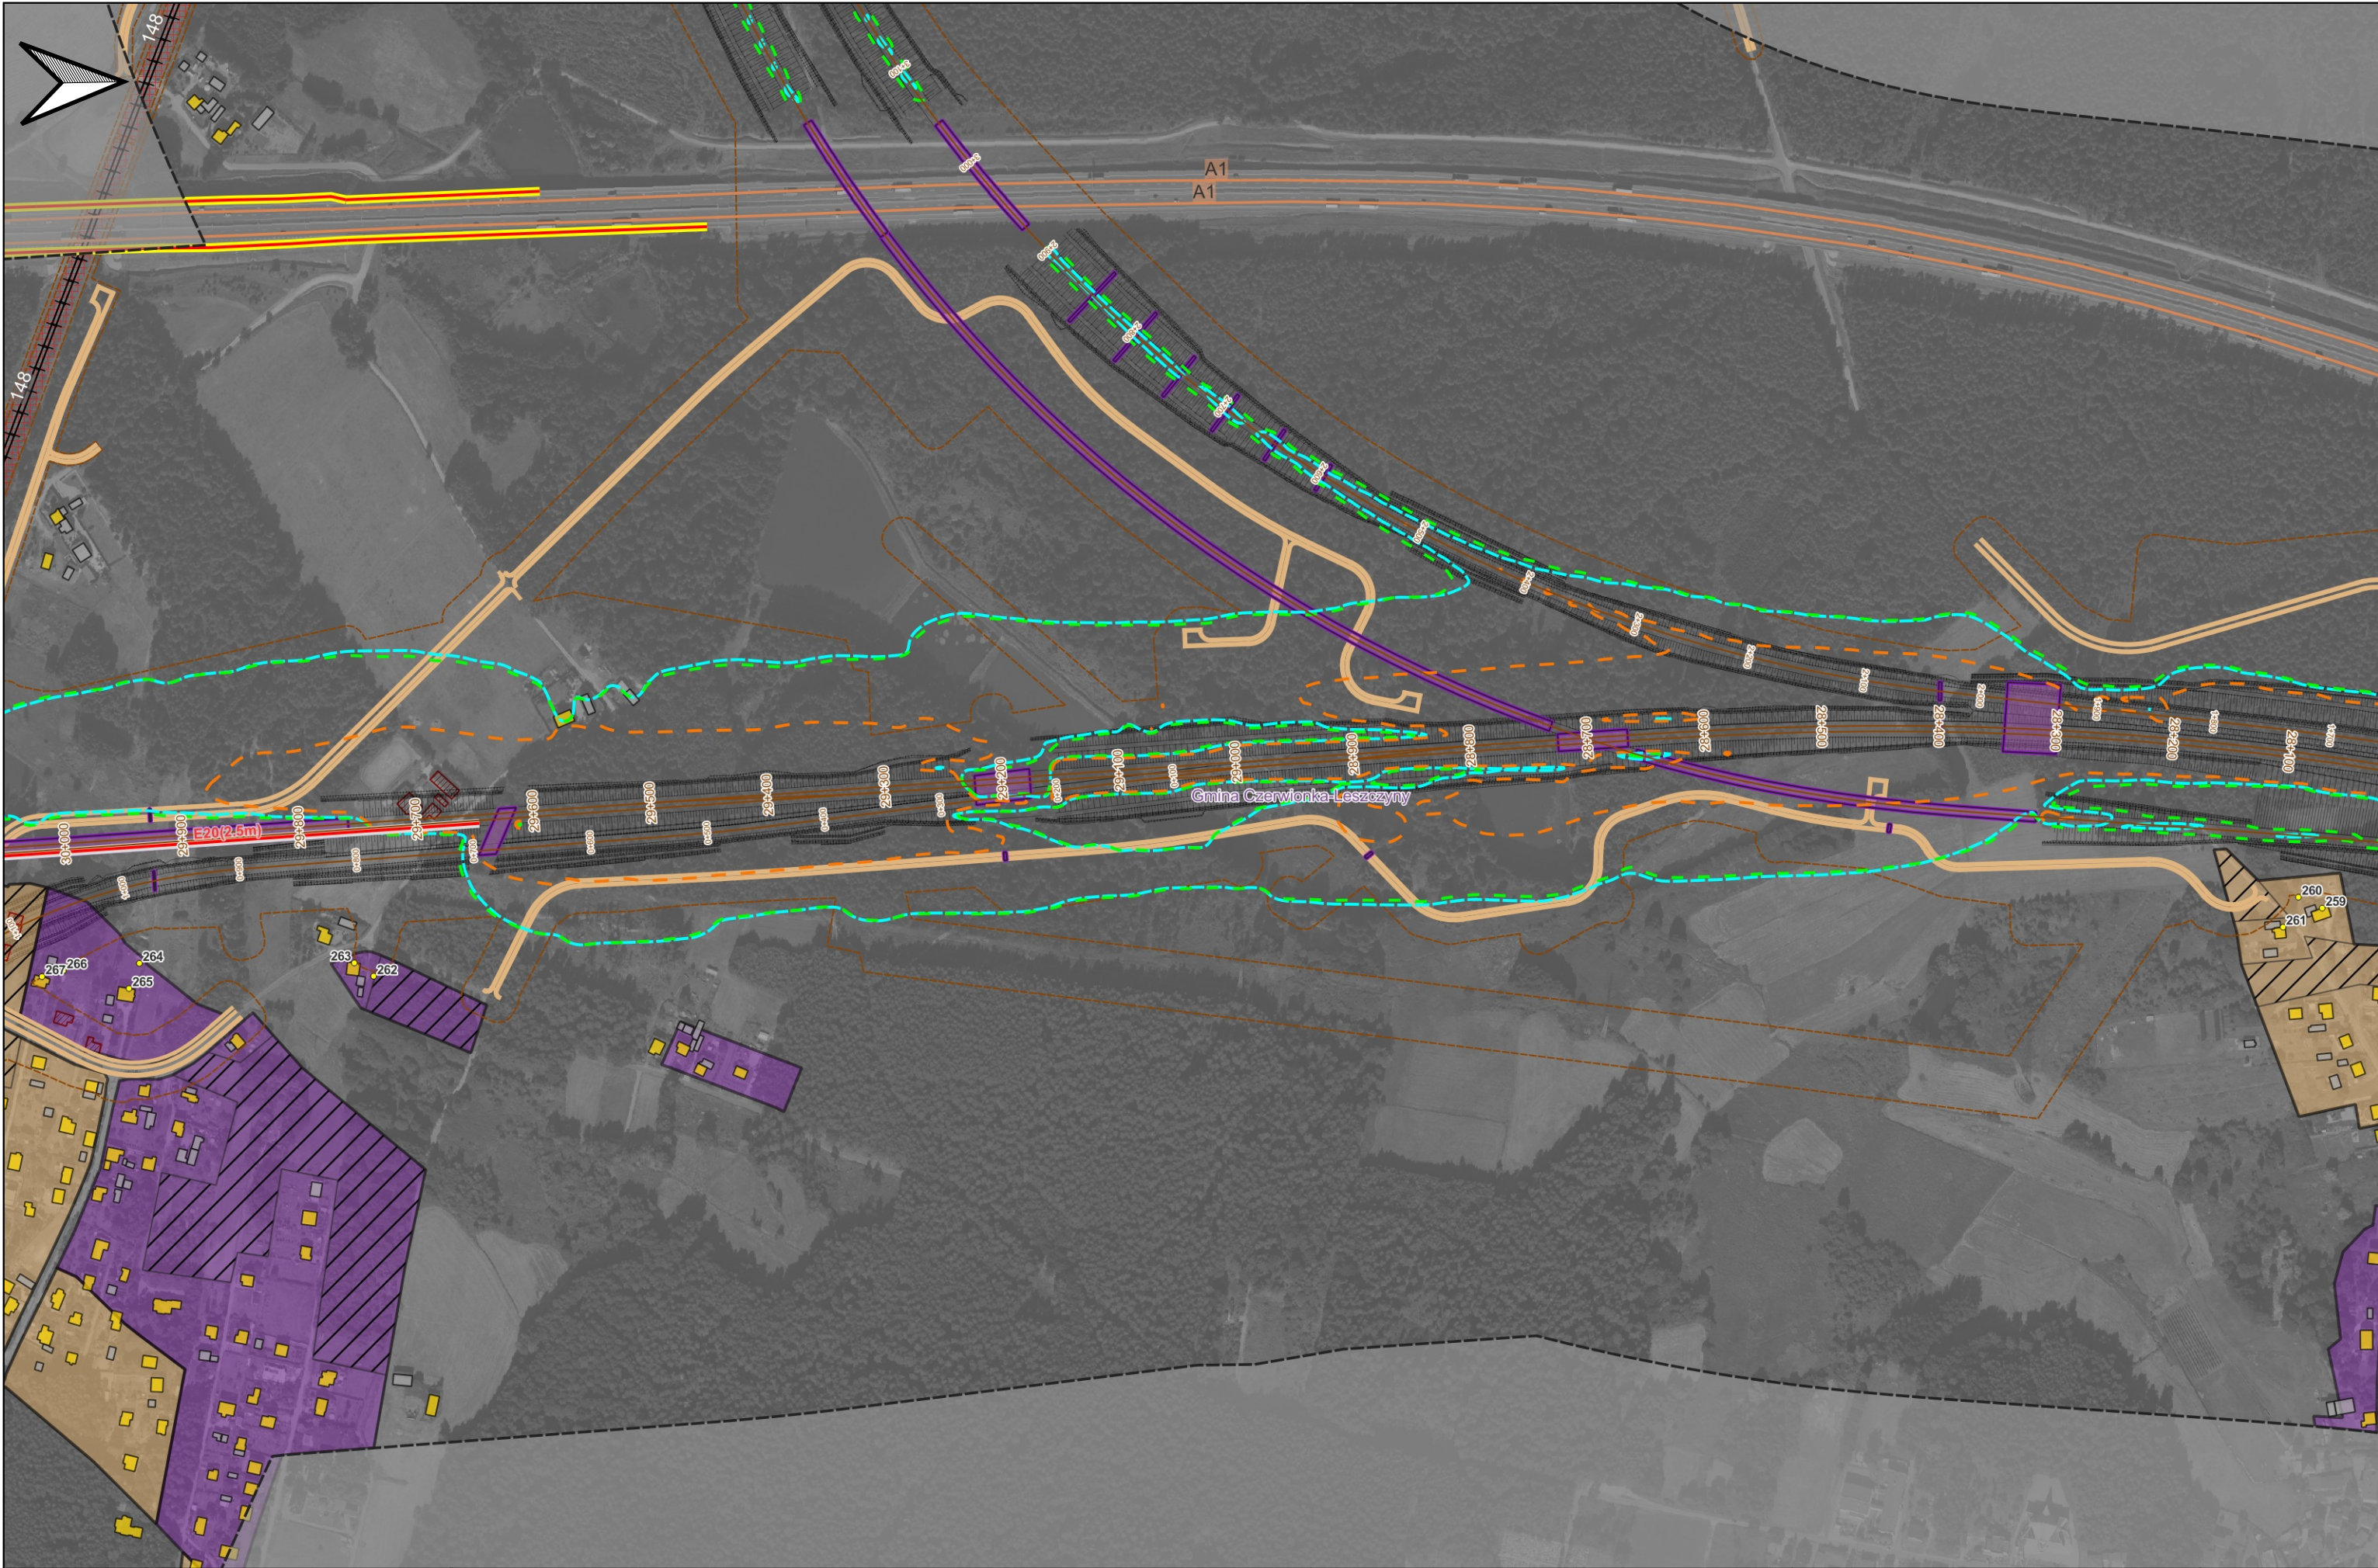

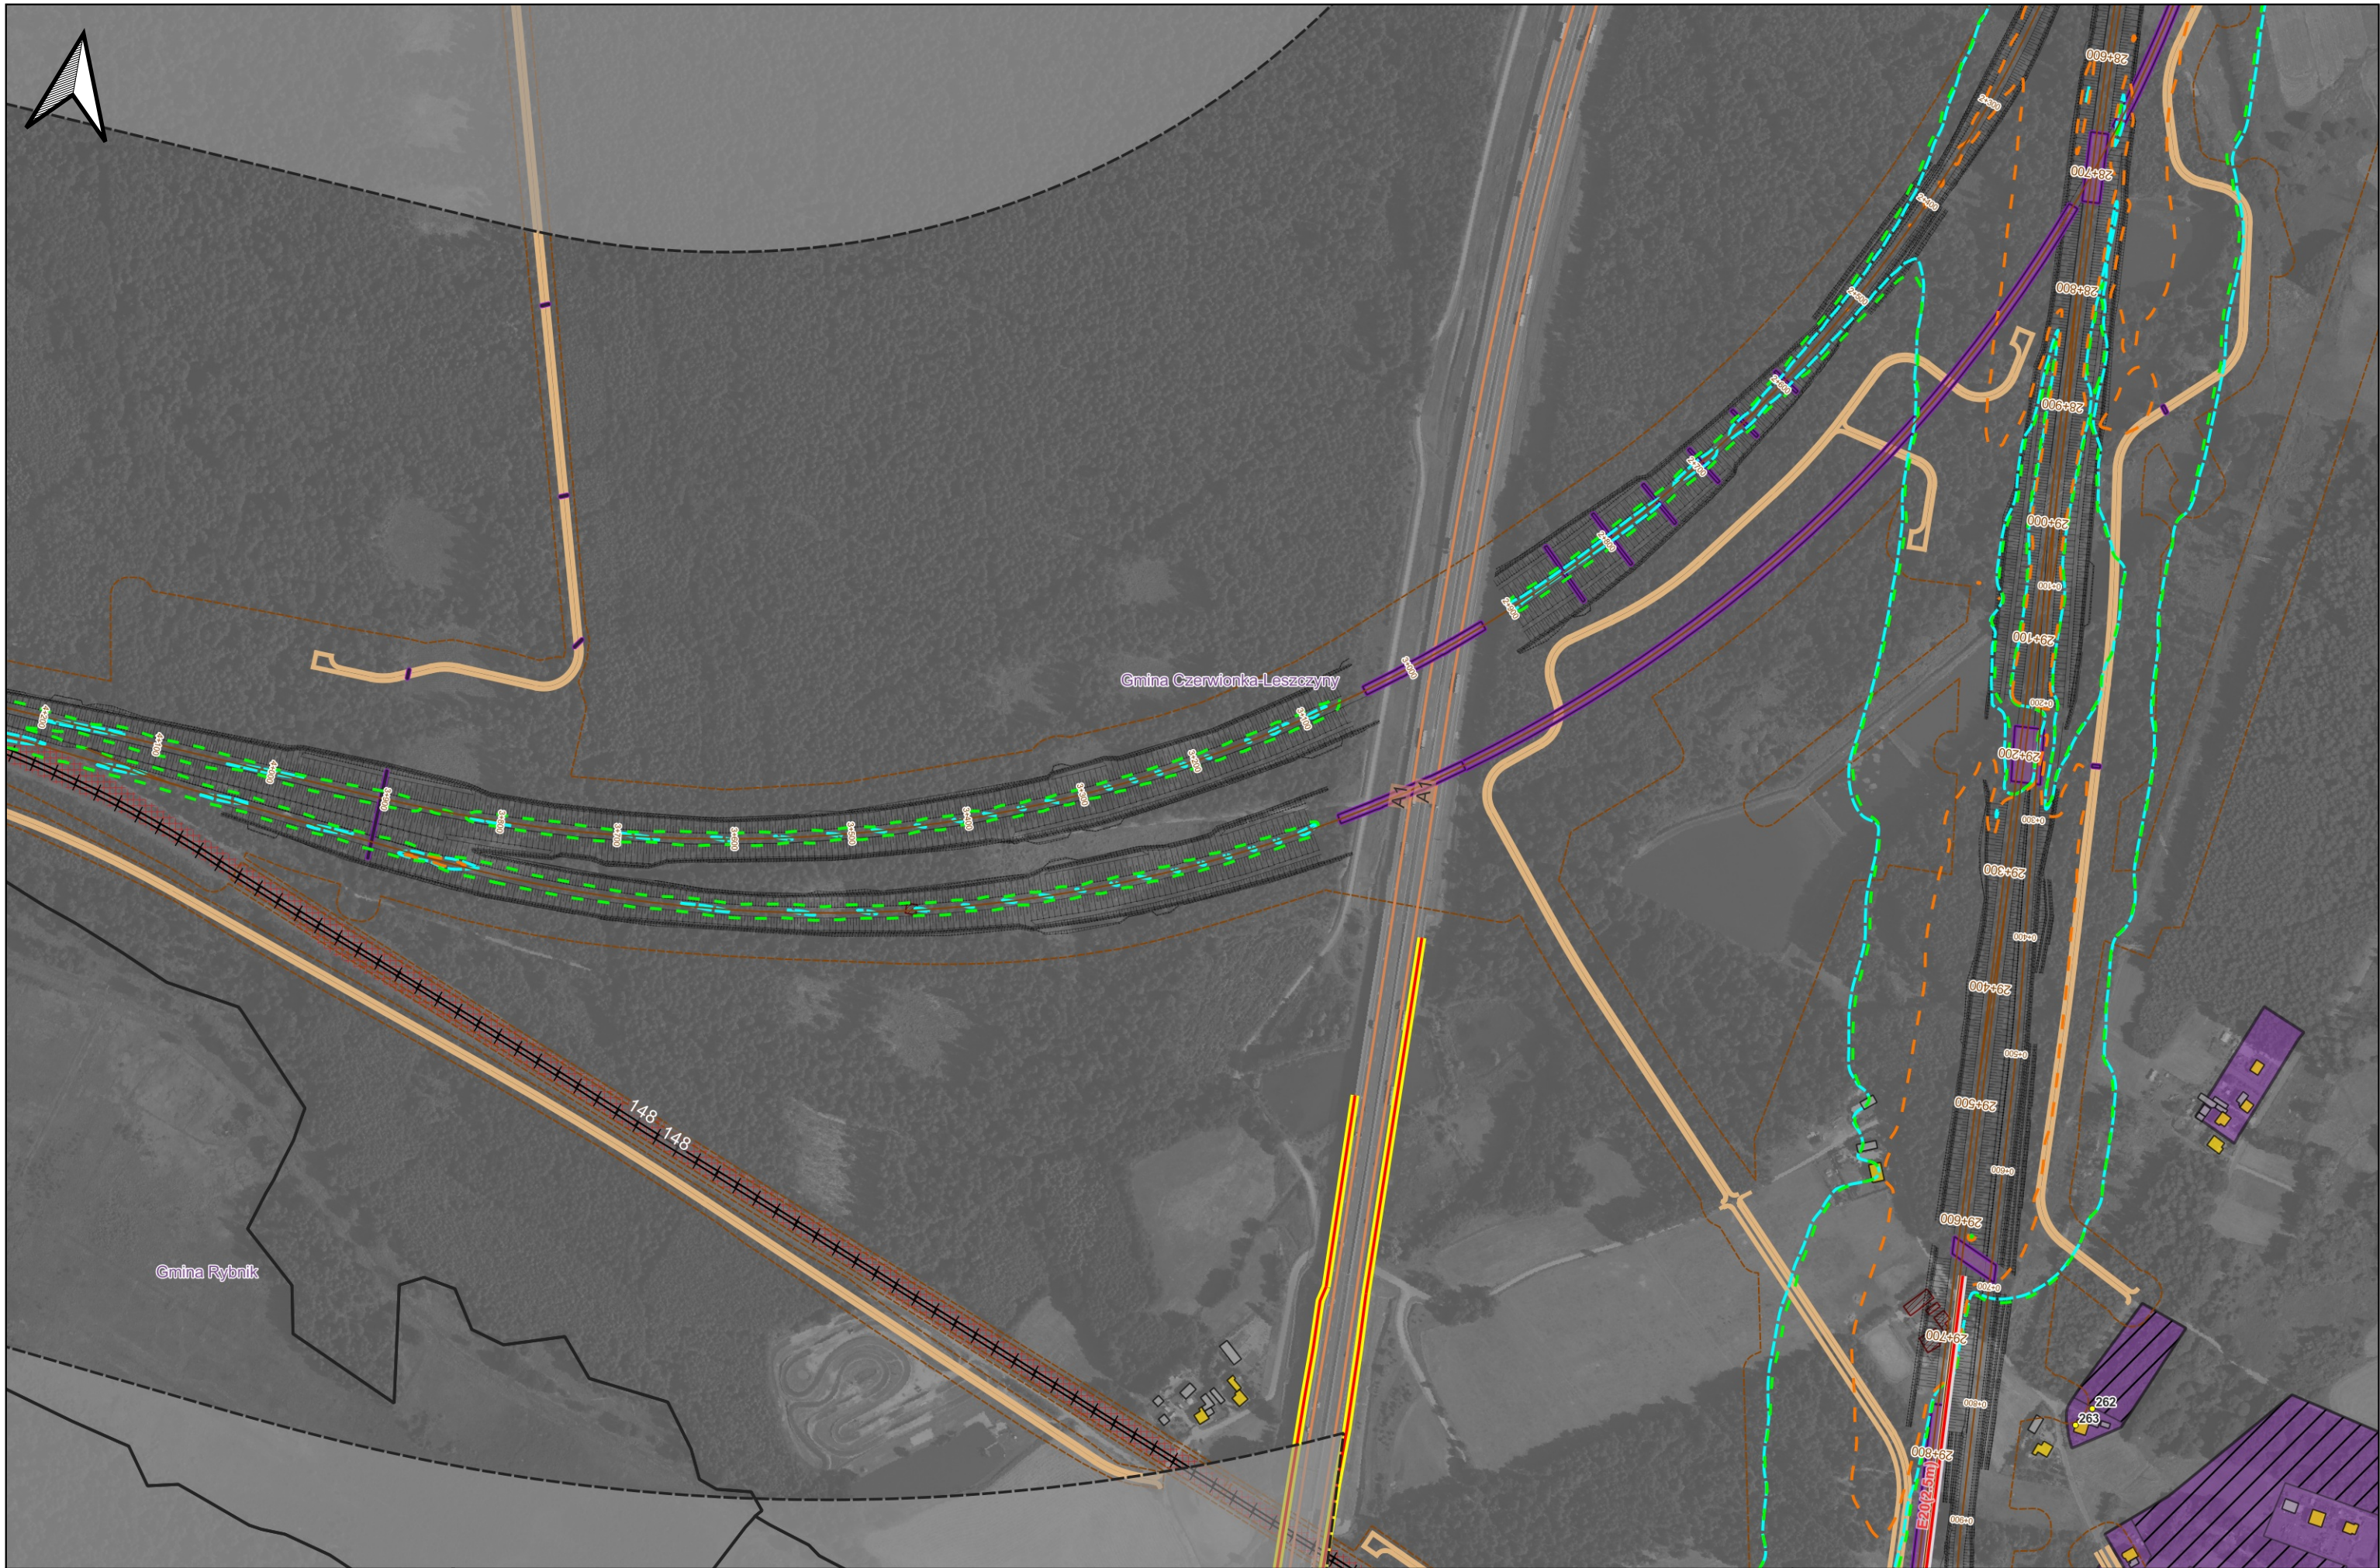

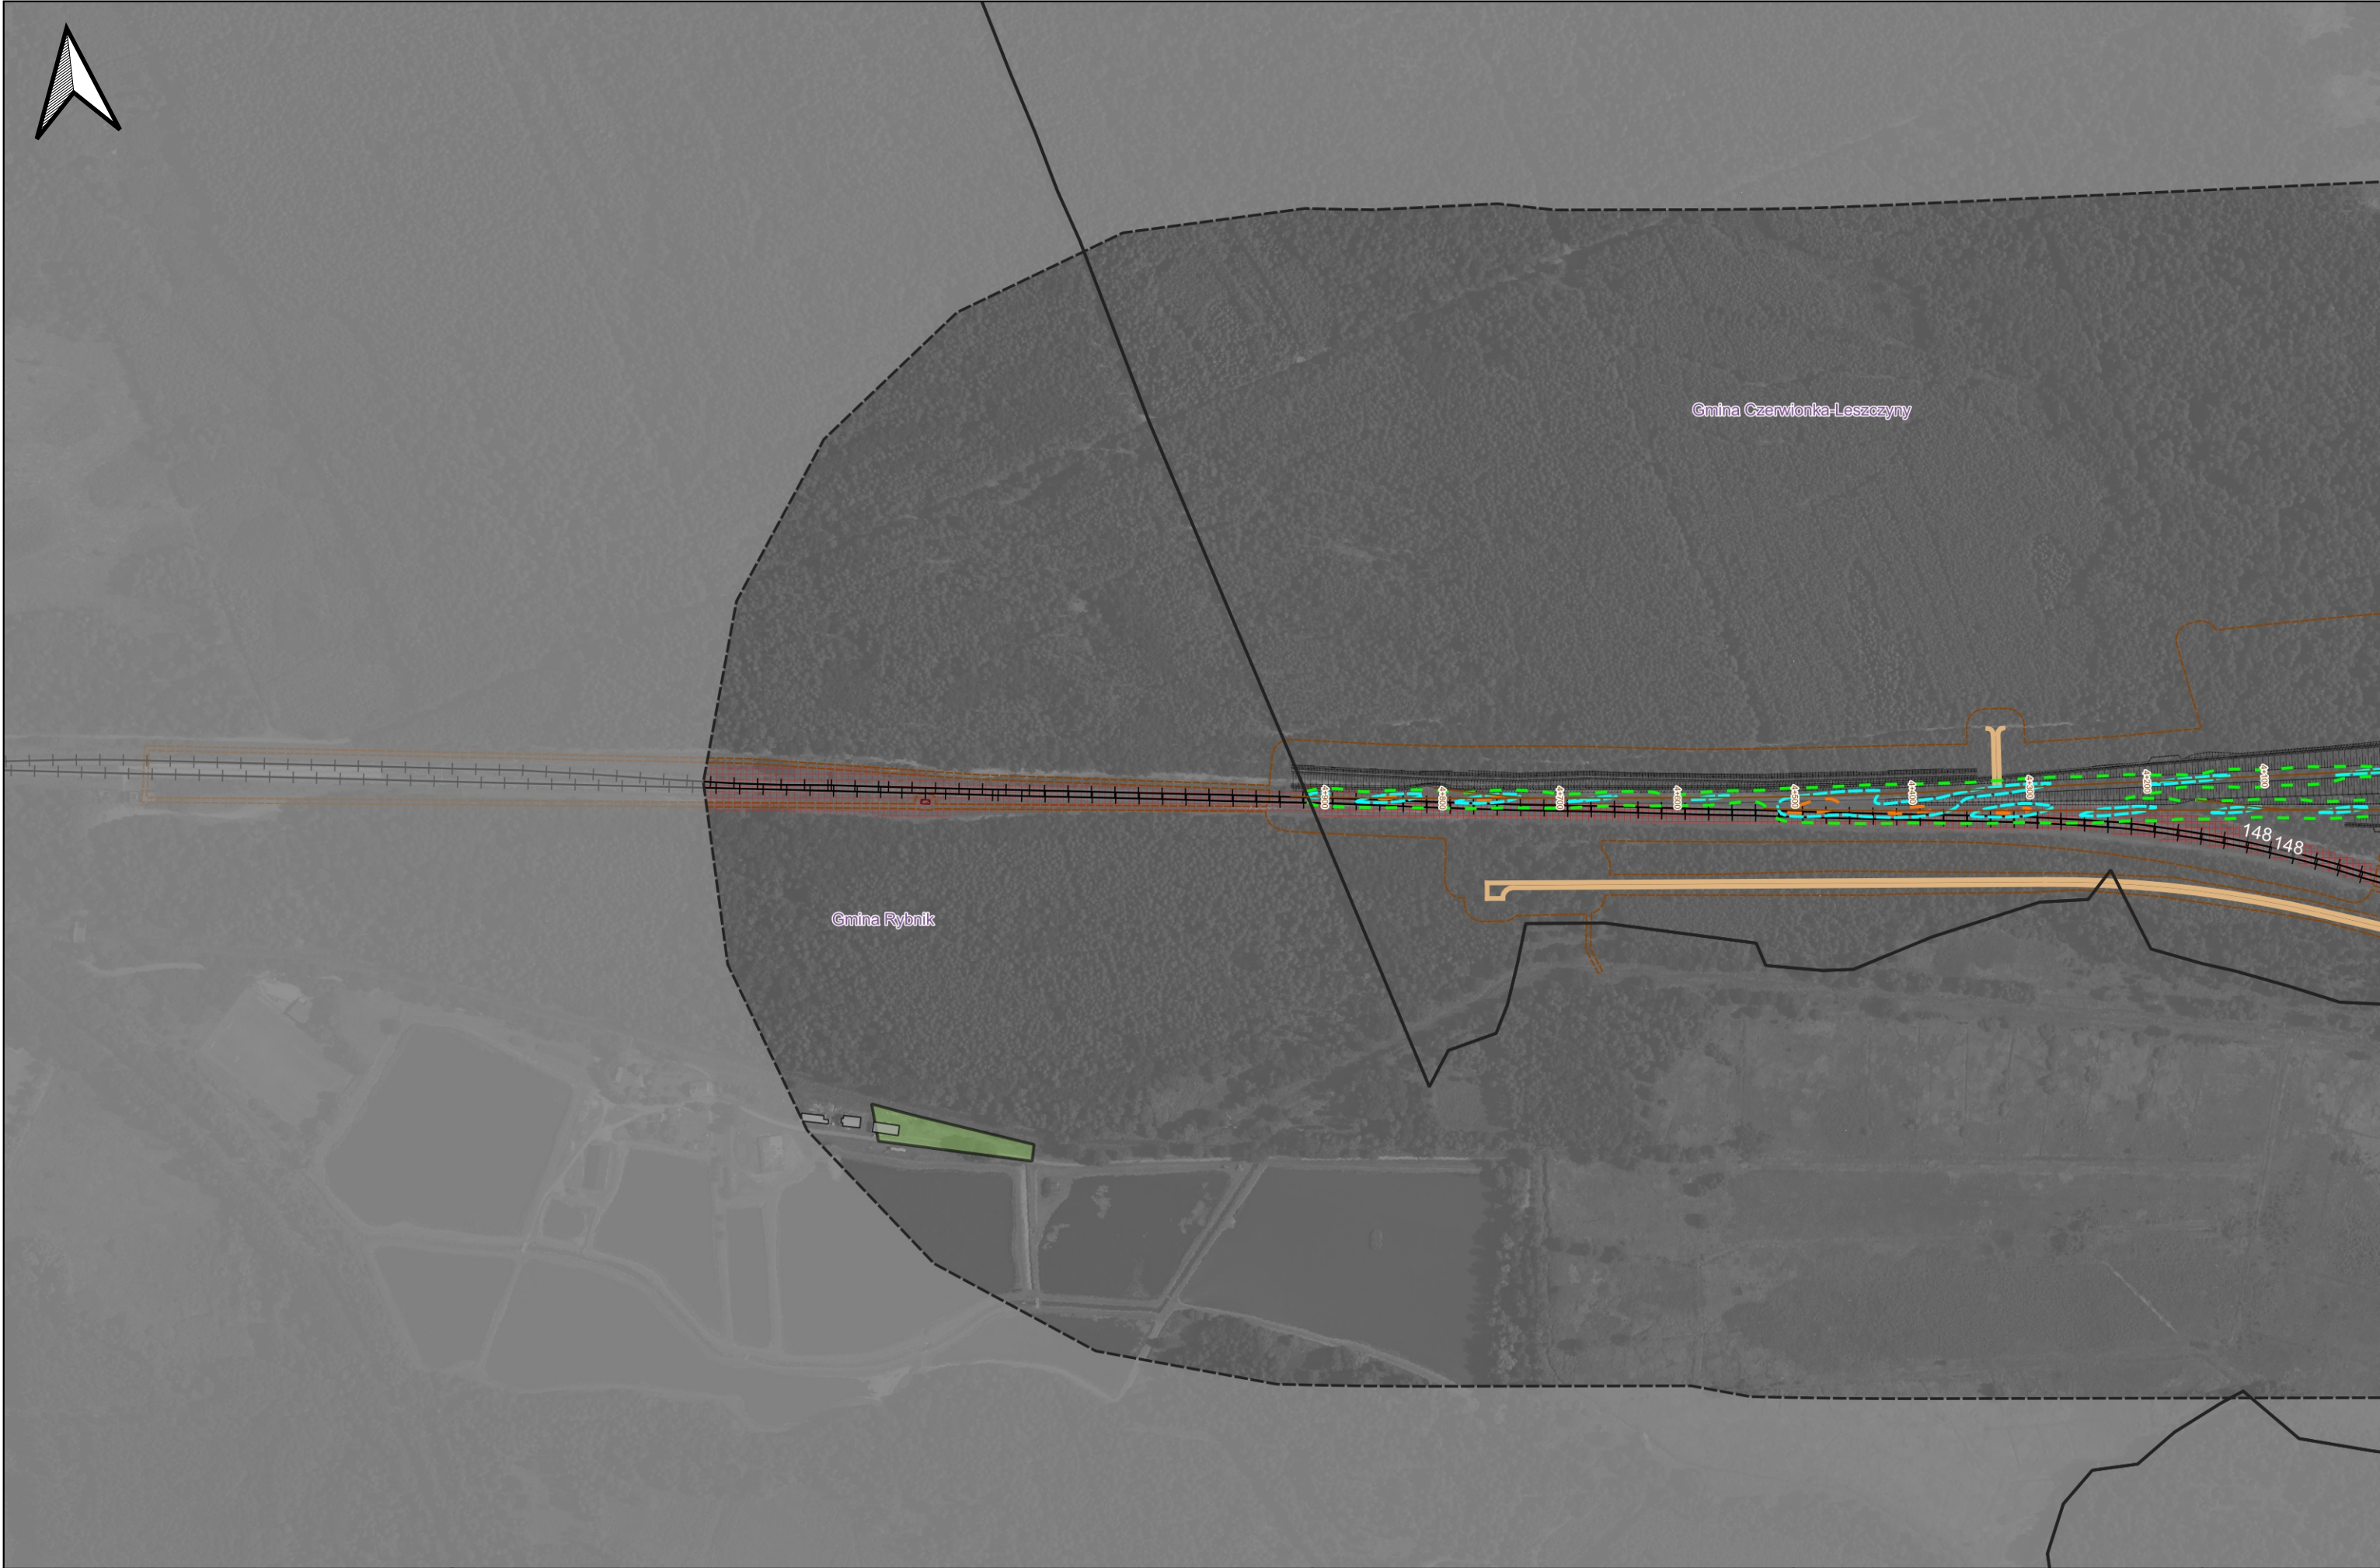

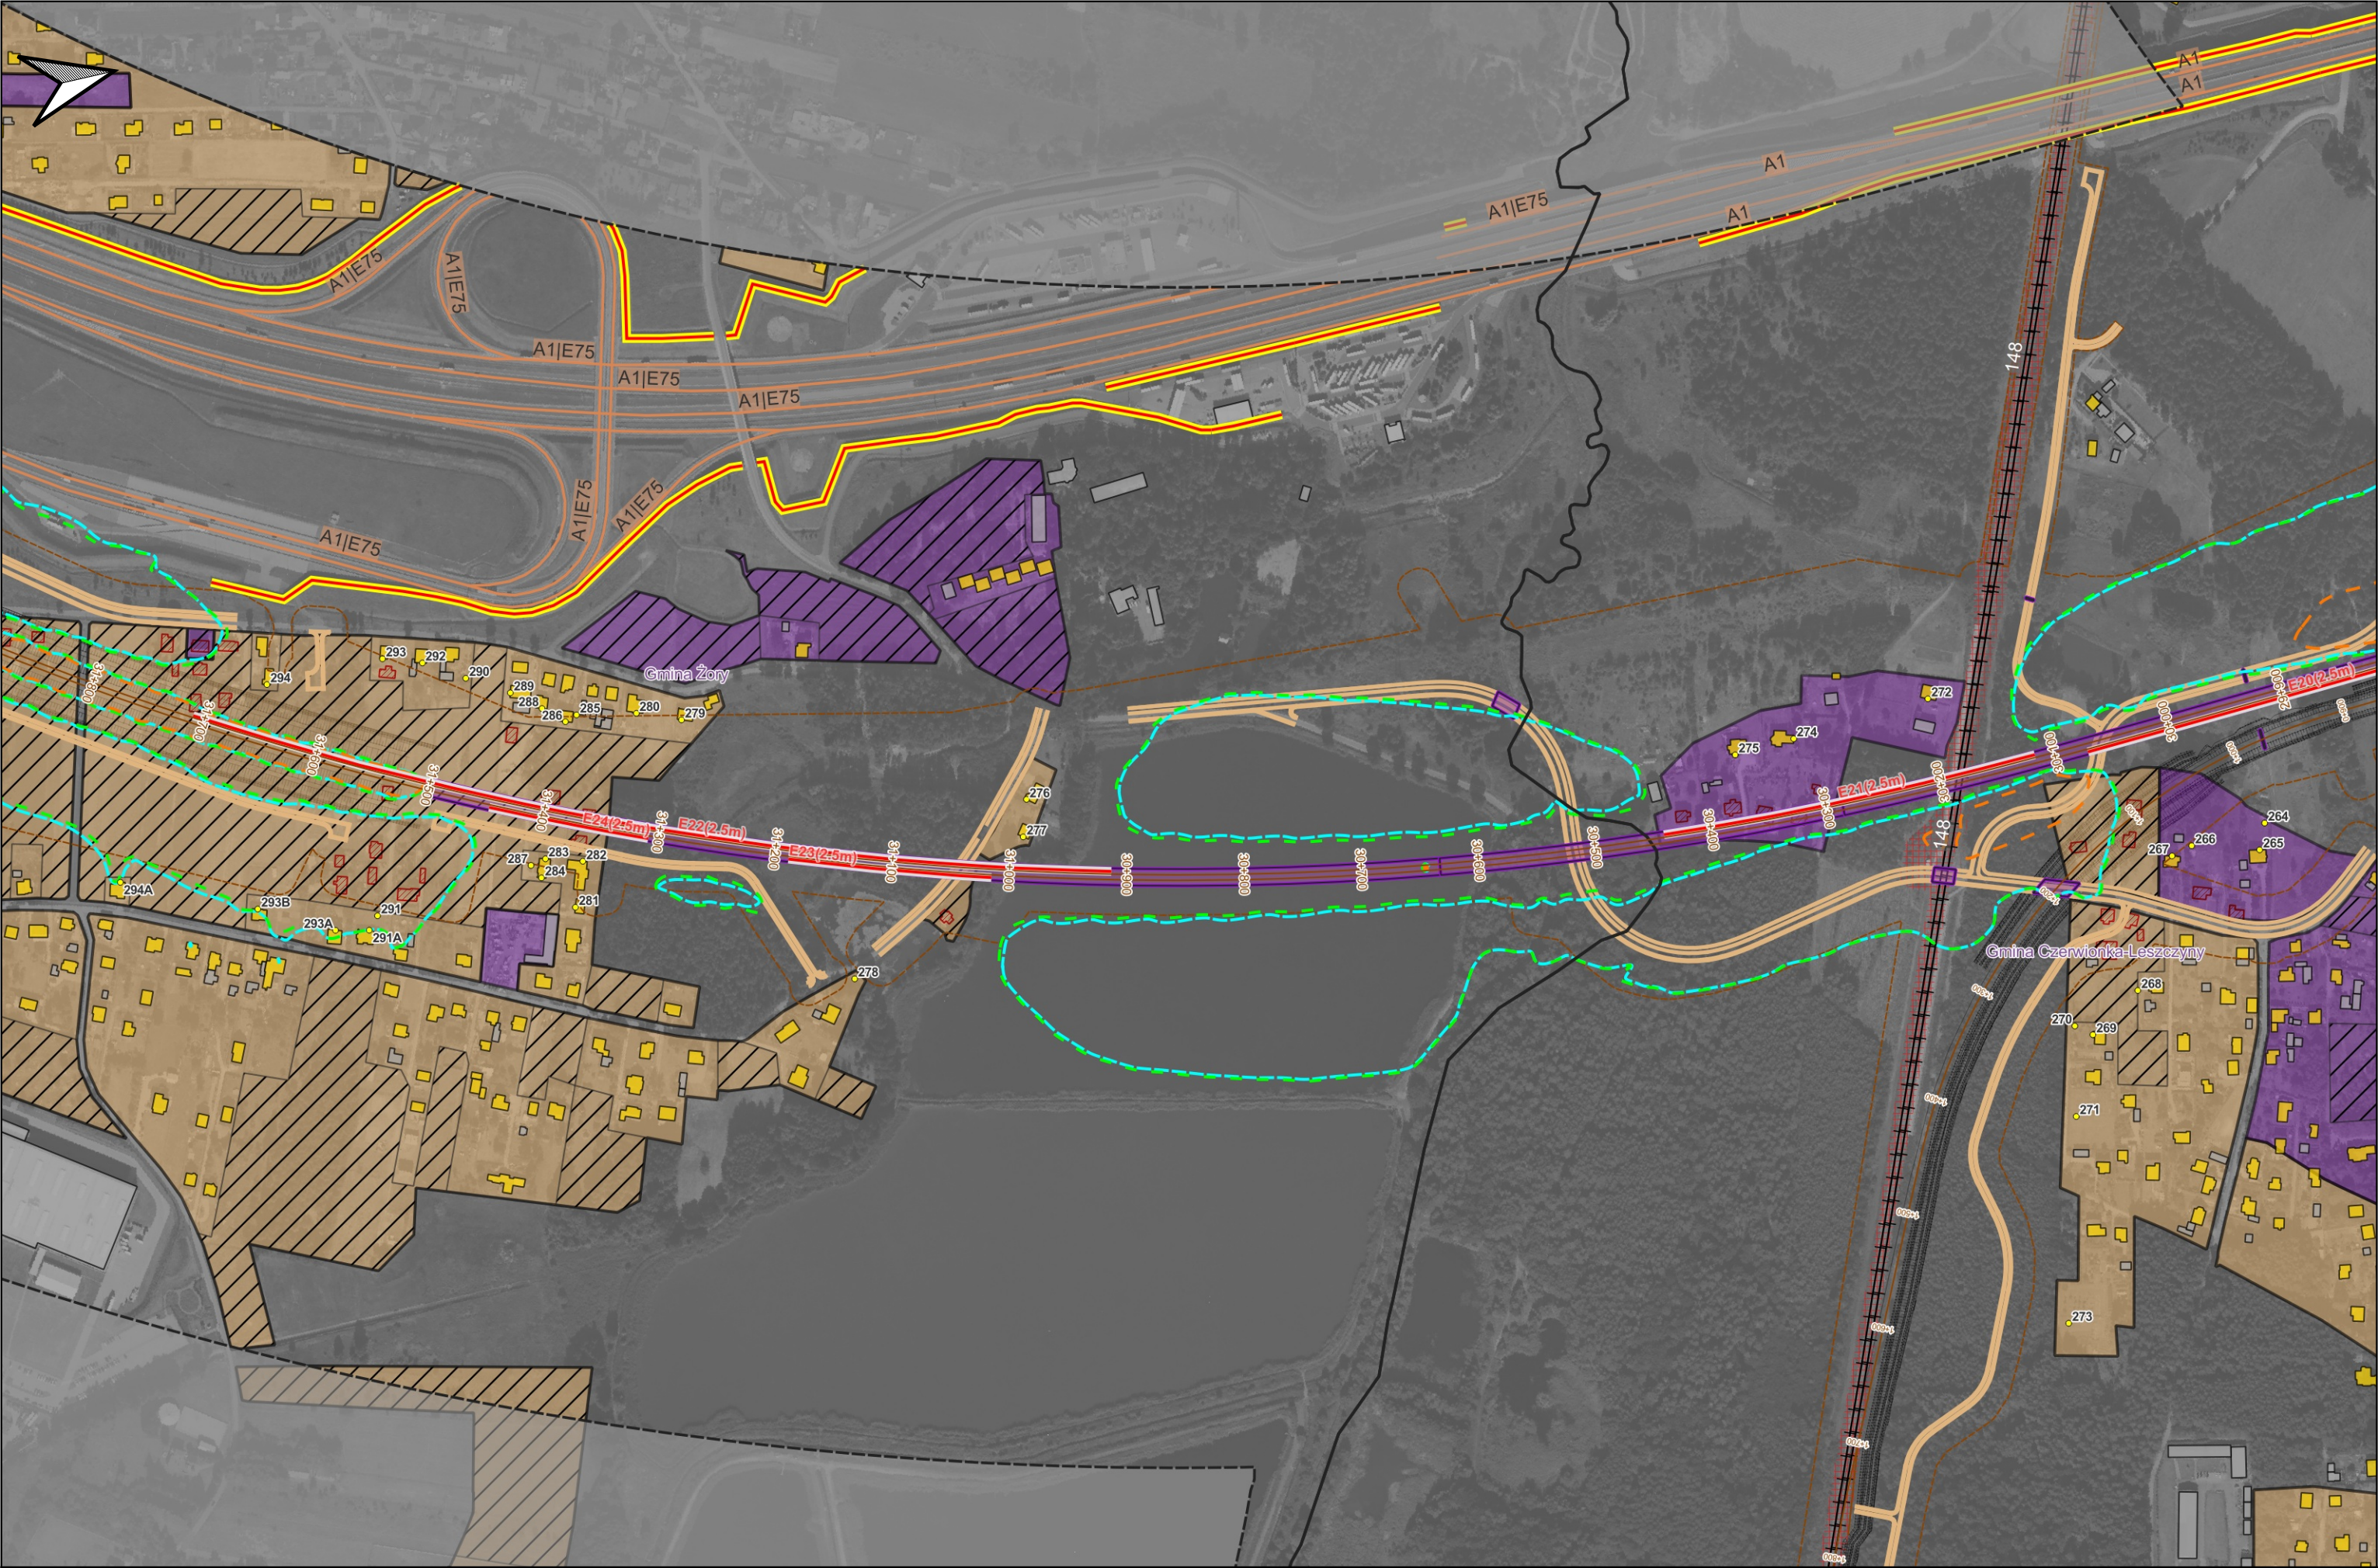

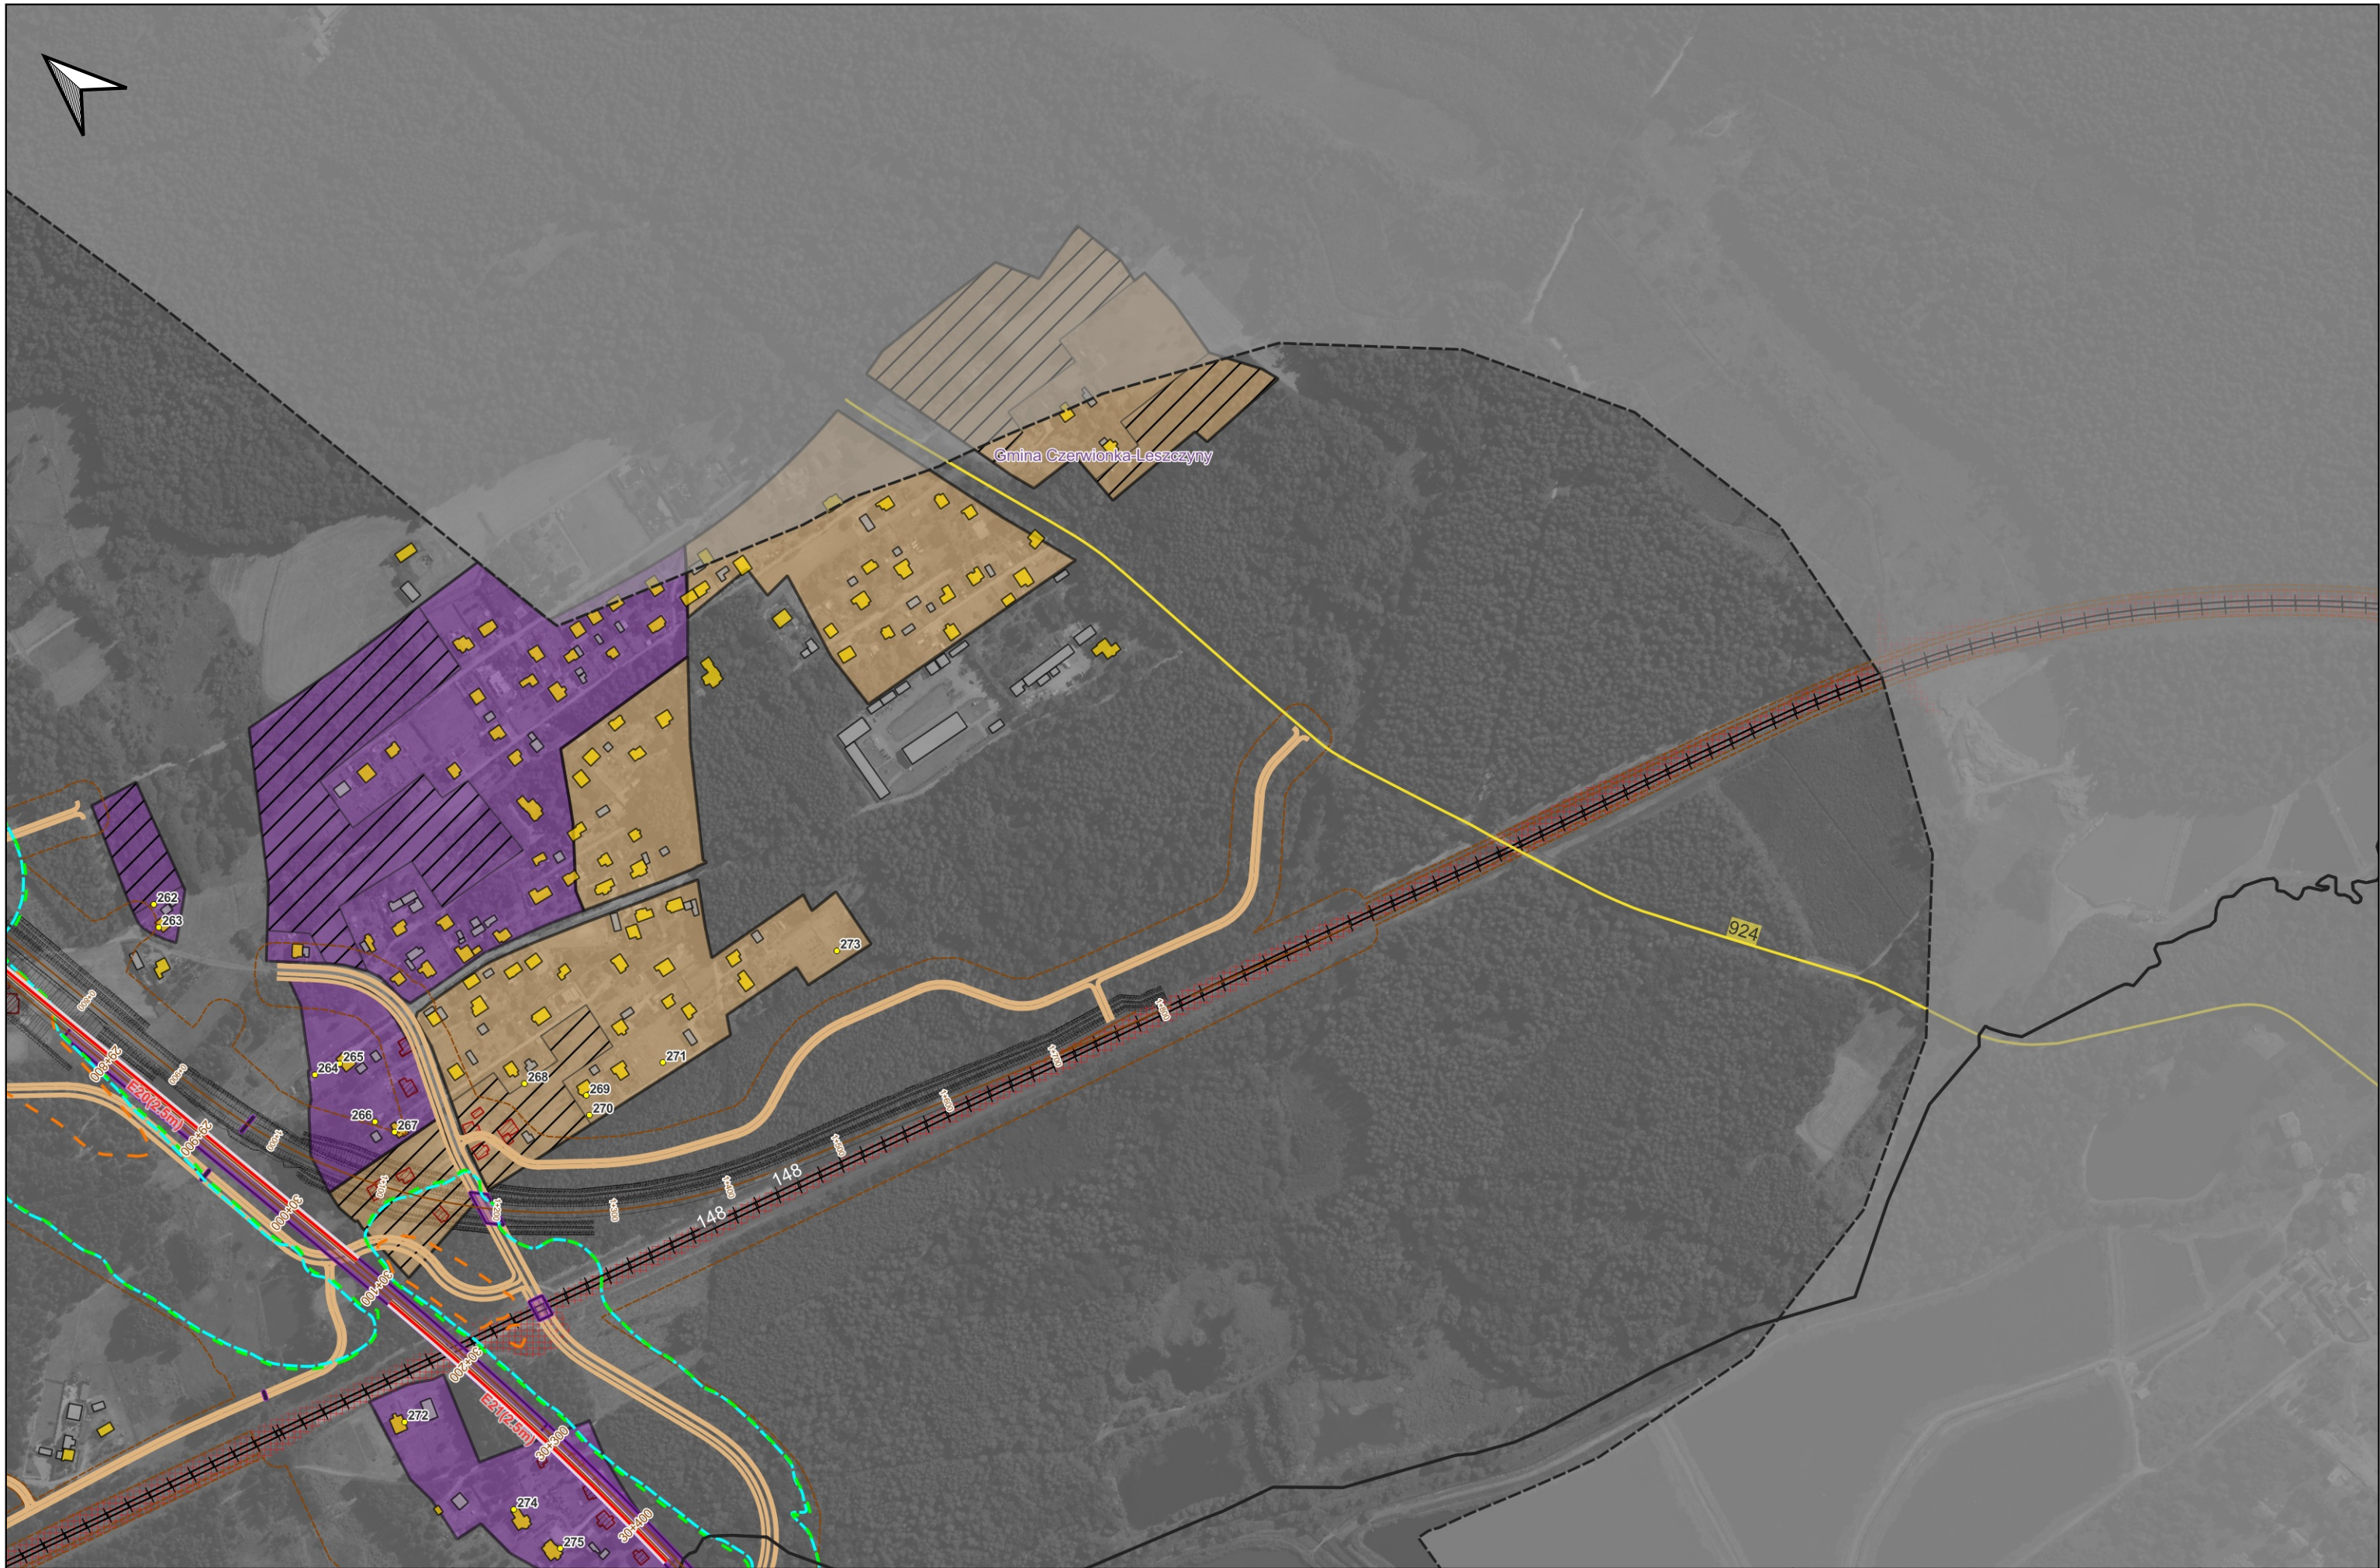

Zamawiający: Centralny Port
Komunikacyjny Sp z o.o.
Al. Jerozolimskie 142B,
02-305 Warszawa, Polska

Wykonawca: Dohwa Engineering Co., Ltd.
(Lider)
(Daechi-dong) 438 Samseong-ro,
Gangnam-gu, Seoul 06178,
Republika Korei



KOREA NATIONAL RAILWAY
(Partner)
242 Jungang-ro, Dong-gu,
Daejeon 34618,
Republika Korei

Inwestycja:



Rzeczpospolita
Polska



Dofinansowane przez
Unię Europejską

Projekt pn. „Utworzenie nowego połączenia transgranicznego na odcinku Katowice - Odręba”
sieci kompleksowej TEN-T (Etap II) jest dofinansowany przez Unię Europejską z Instrumentu „Łącząc Europę”

Tytuł:
Załącznik nr Z90
Mapa zasięgu hałasu dla roku 2048. Po zastosowaniu
zabezpieczeń akustycznych.
Wariant W74

Arkusz: 23 / 46
Skala: 1:5000
Data: 12.2025
Format wydruku: A3

